



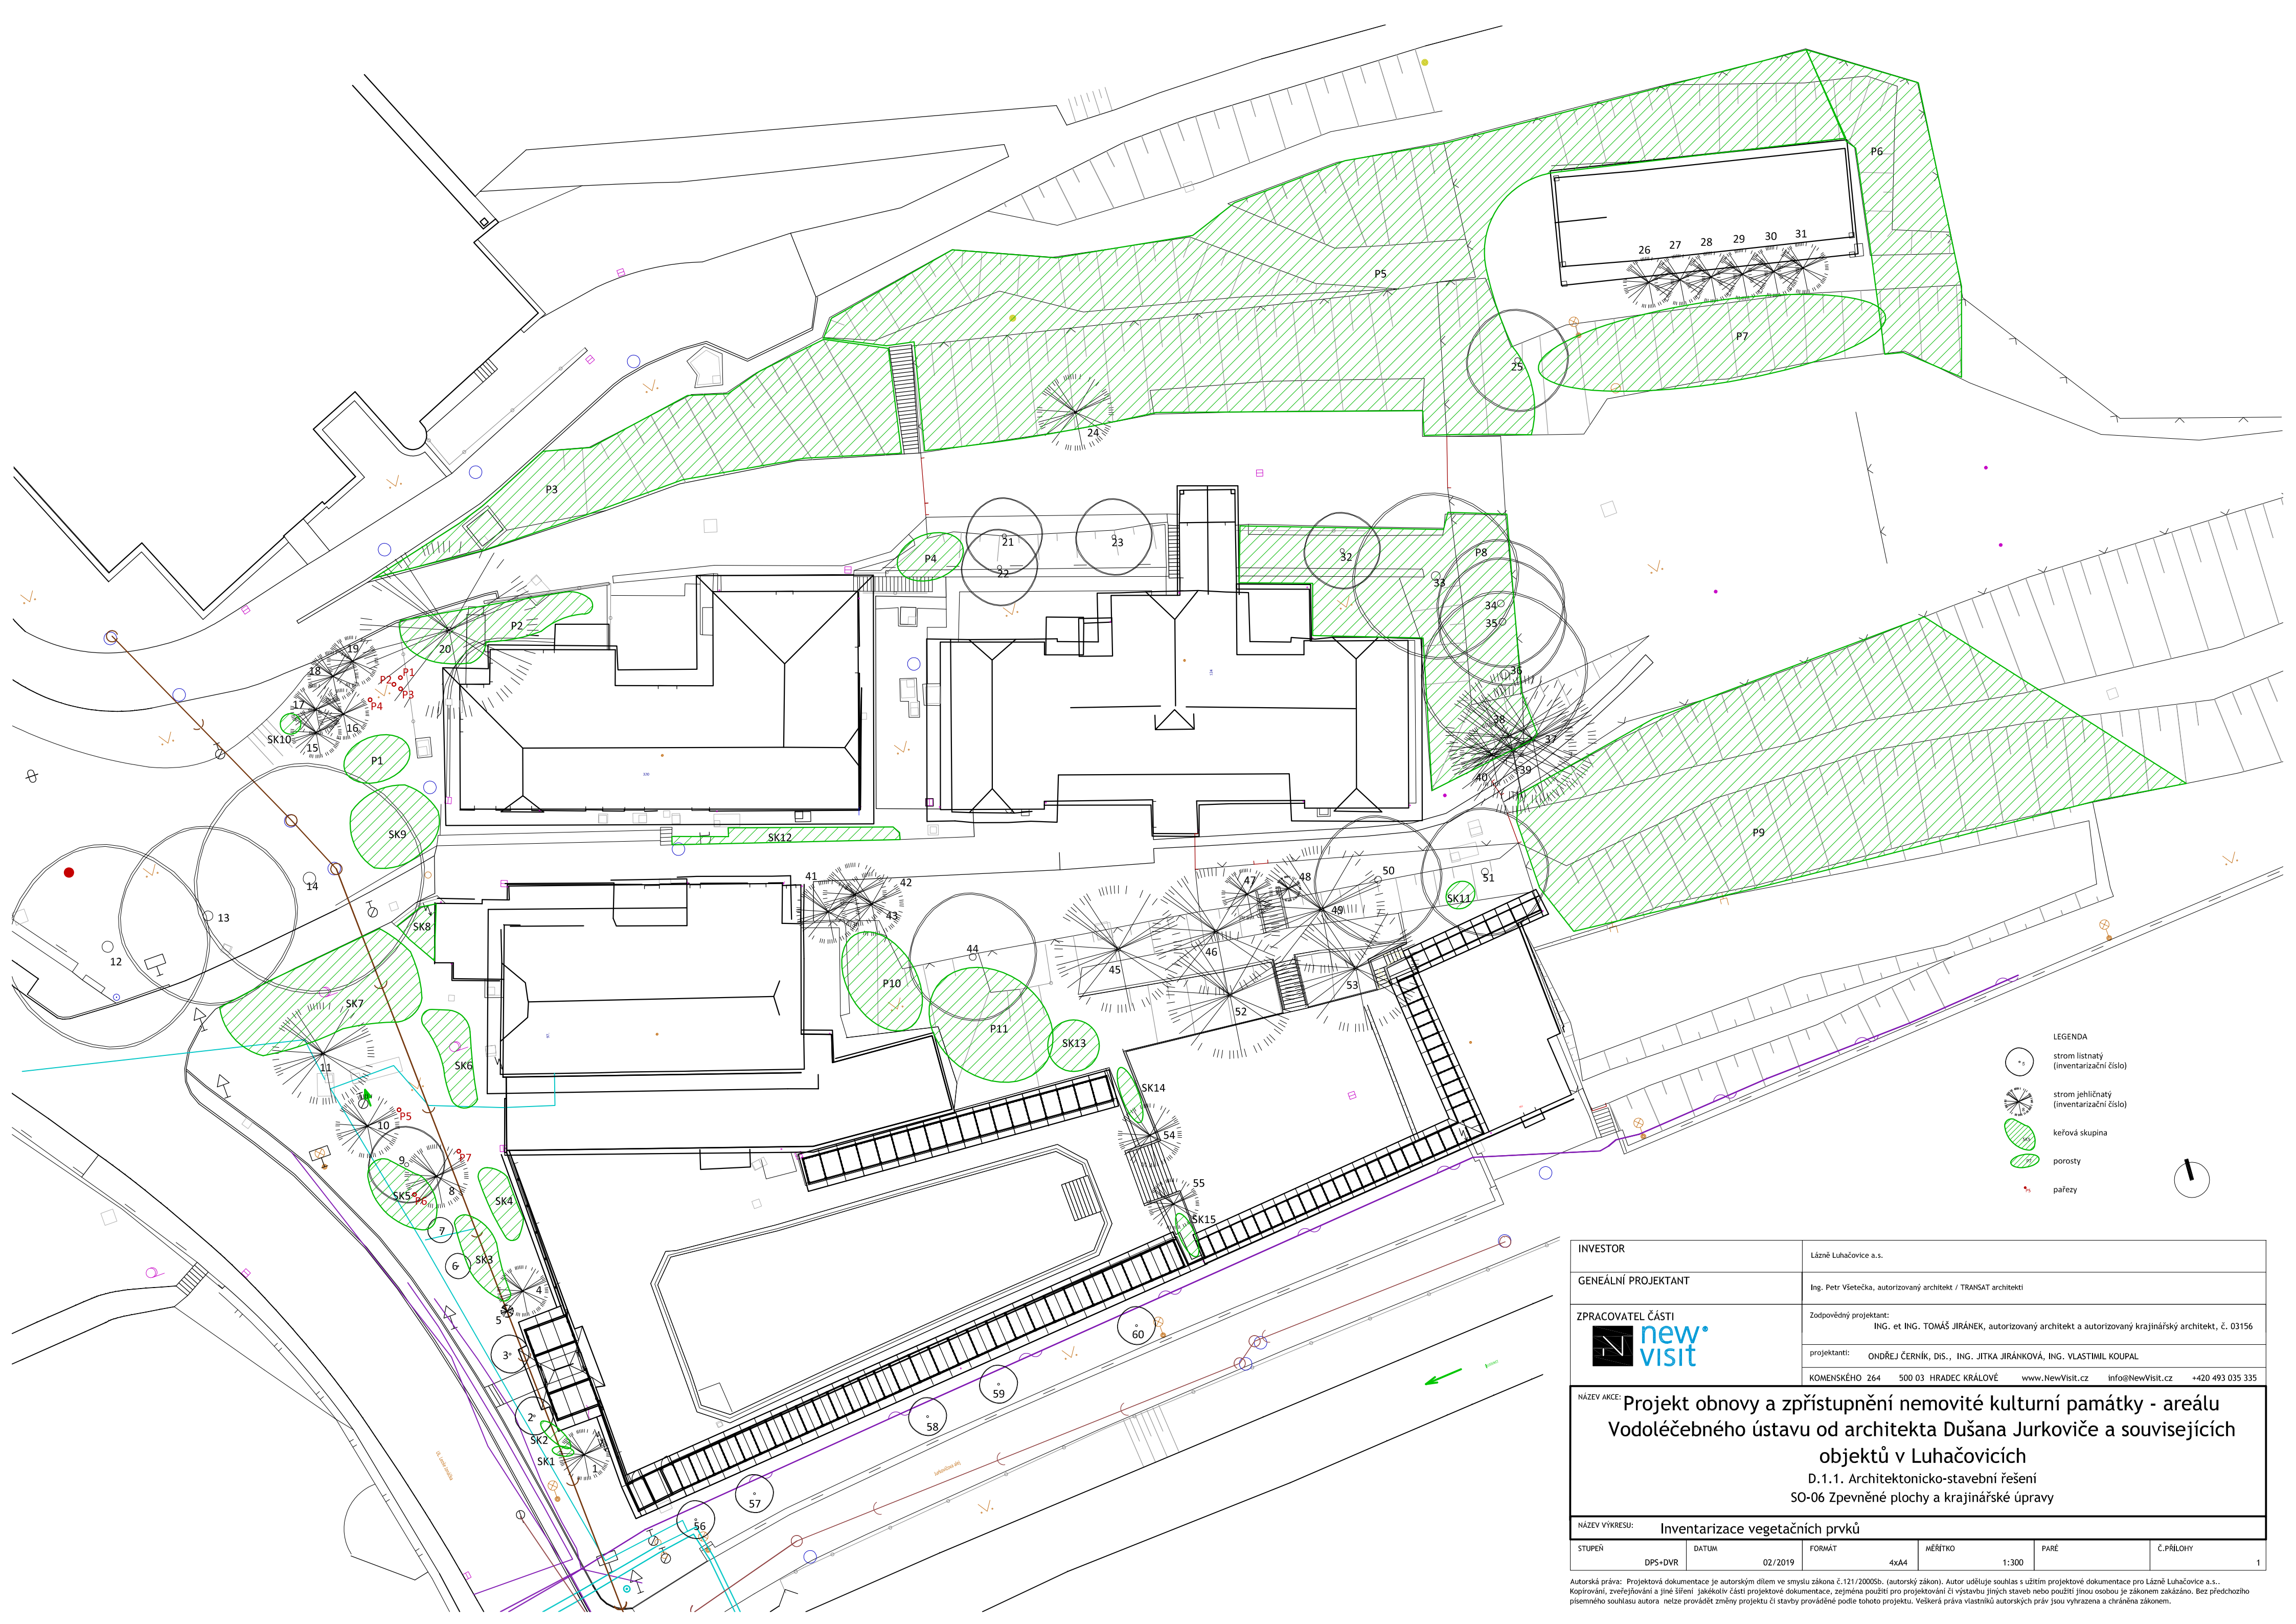

INVESTOR		Lázně Luhačovice a.s.			
GENEÁLNÍ PROJEKTANT		Ing. Petr Všecká, autorizovaný architekt / TRANSAT architekti			
ZPRACOVATEL ČÁSTI 		Zodpovědný projektant: ING. et ING. TOMÁŠ JIRÁNEK, autorizovaný architekt a autorizovaný krajinný architekt, č. 03156			
		projektanti: ONDŘEJ ČERNÝ, DIS., ING. JITKA JIRÁNKOVÁ, ING. VLASTIMIL KOUPAL			
		KOMENSKÉHO 264	500 03 HRADEC KRÁLOVÉ	www.NewVisit.cz	info@NewVisit.cz +420 493 035 335
NÁZEV AKCE: Projekt obnovy a zpřístupnění nemovité kulturní památky - areálu Vodoláčebného ústavu od architekta Dušana Jurkoviče a souvisejících objektů v Luhačovicích					
D.1.1. Architektonicko-stavební řešení					
SO-06 Zpevněné plochy a krajinná úprava					
NÁZEV VÝKRESU: Inventarizace vegetačních prvků					
STUPEŇ	DPS+DVR	DATUM	02/2019	FORMÁT	4xA4
				MĚŘÍTKO	1:300
				PARÉ	
				Č. PŘÍLOHY	1

Autorská práva: Projektová dokumentace je autorským dílem ve smyslu zákona č. 121/2000Sb. (autorský zákon). Autor uděluje souhlas s užitím projektové dokumentace pro Lázně Luhačovice a.s.. Kopírování, zveřejňování a jiné šíření jakékoliv části projektové dokumentace, zejména použití pro projektování či výstavbu jiných staveb nebo použití jinou osobou je zákonem zakázáno. Bez předchozího písemného souhlasu autora nelze provádět změny projektu či stavby prováděné podle tohoto projektu. Veškerá práva vlastnická autorských práv jsou vyhrazena a chráněna zákonem.

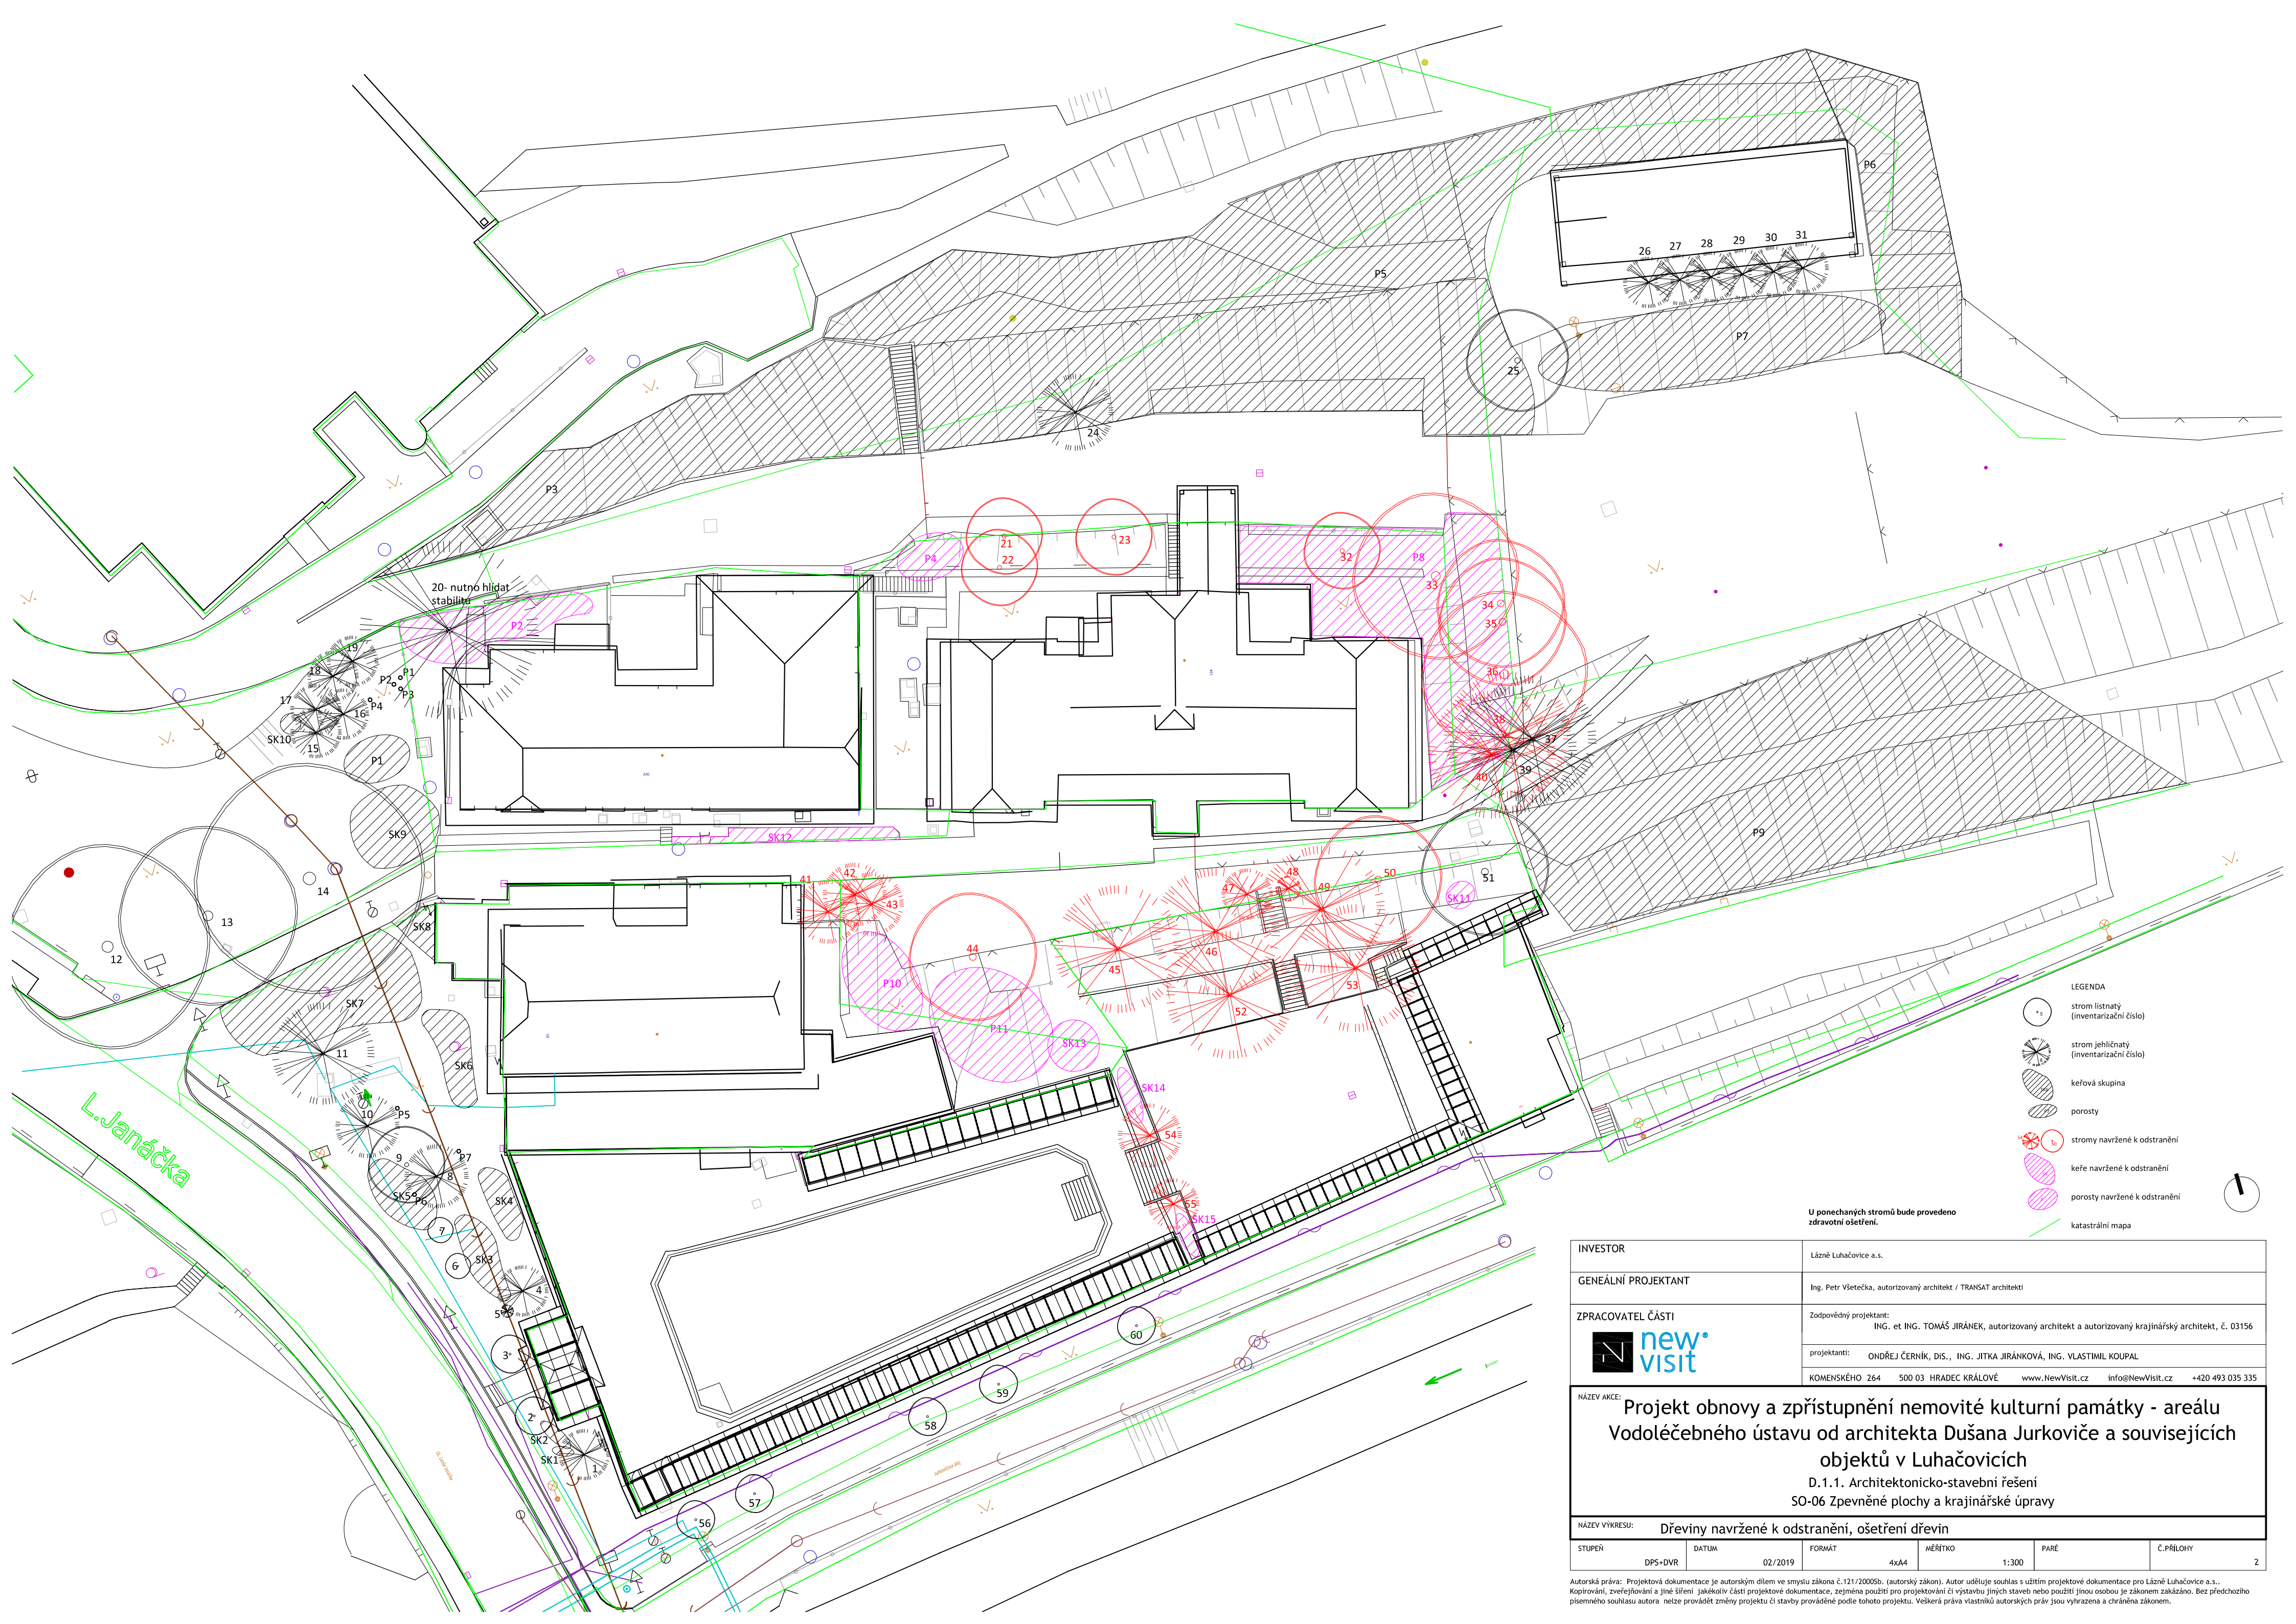


- LEGENDA
- strom listnatý (inventarizační číslo)
 - strom jehličnatý (inventarizační číslo)
 - keřová skupina
 - porosty
 - stromy navržené k odstranění
 - keře navržené k odstranění
 - porosty navržené k odstranění
 - katastrální mapa

U ponechaných stromů bude provedeno zdravotní ošetření.

INVESTOR	Lázně Luhačovice a.s.						
GENEÁLNÍ PROJEKTANT	Ing. Petr Všecká, autorizovaný architekt / TRANSAT architekti						
ZPRACOVATEL ČÁSTI	Zodpovědný projektant: ING. et ING. TOMÁŠ JIRÁNEK, autorizovaný architekt a autorizovaný krajinný architekt, Č. 03156						
	projektanti: ONDŘEJ ČERNÍK, DIS., ING. JITKA JIRÁNKOVÁ, ING. VLASTIMIL KOUPAL						
	KOMENSKÉHO 264	500 03	HRADEC KRÁLOVÉ	www.NewVisit.cz	info@NewVisit.cz	+420 493 035 335	
NÁZEV AKCE: Projekt obnovy a zpřístupnění nemovité kulturní památky - areálu Vodoléčebného ústavu od architekta Dušana Jurkoviče a souvisejících objektů v Luhačovicích							
D.1.1. Architektonicko-stavební řešení							
SO-06 Zpevněné plochy a krajinnárské úpravy							
NÁZEV VÝKRESU: Dřeviny navržené k odstranění, ošetření dřevin							
STUPEŇ	DPS+DVR	DATUM	02/2019	FORMÁT	4xA4	MĚŘÍTKO	1:300
PARÉ						Č. PŘÍLOHY	
						2	

Autorská práva: Projektová dokumentace je autorským dílem ve smyslu zákona č.121/2000Sb. (autorský zákon). Autor uděluje souhlas s užitím projektové dokumentace pro Lázně Luhačovice a.s.. Kopírování, zveřejňování a jiné šíření jakékoliv části projektové dokumentace, zejména použití pro projektování či výstavbu jiných staveb nebo použití jinou osobou je zákonem zakázáno. Bez předchozího písemného souhlasu autora nelze provádět změny projektu či stavby prováděné podle tohoto projektu. Veškerá práva vlastnická autorských práv jsou vyhrazena a chráněna zákonem.

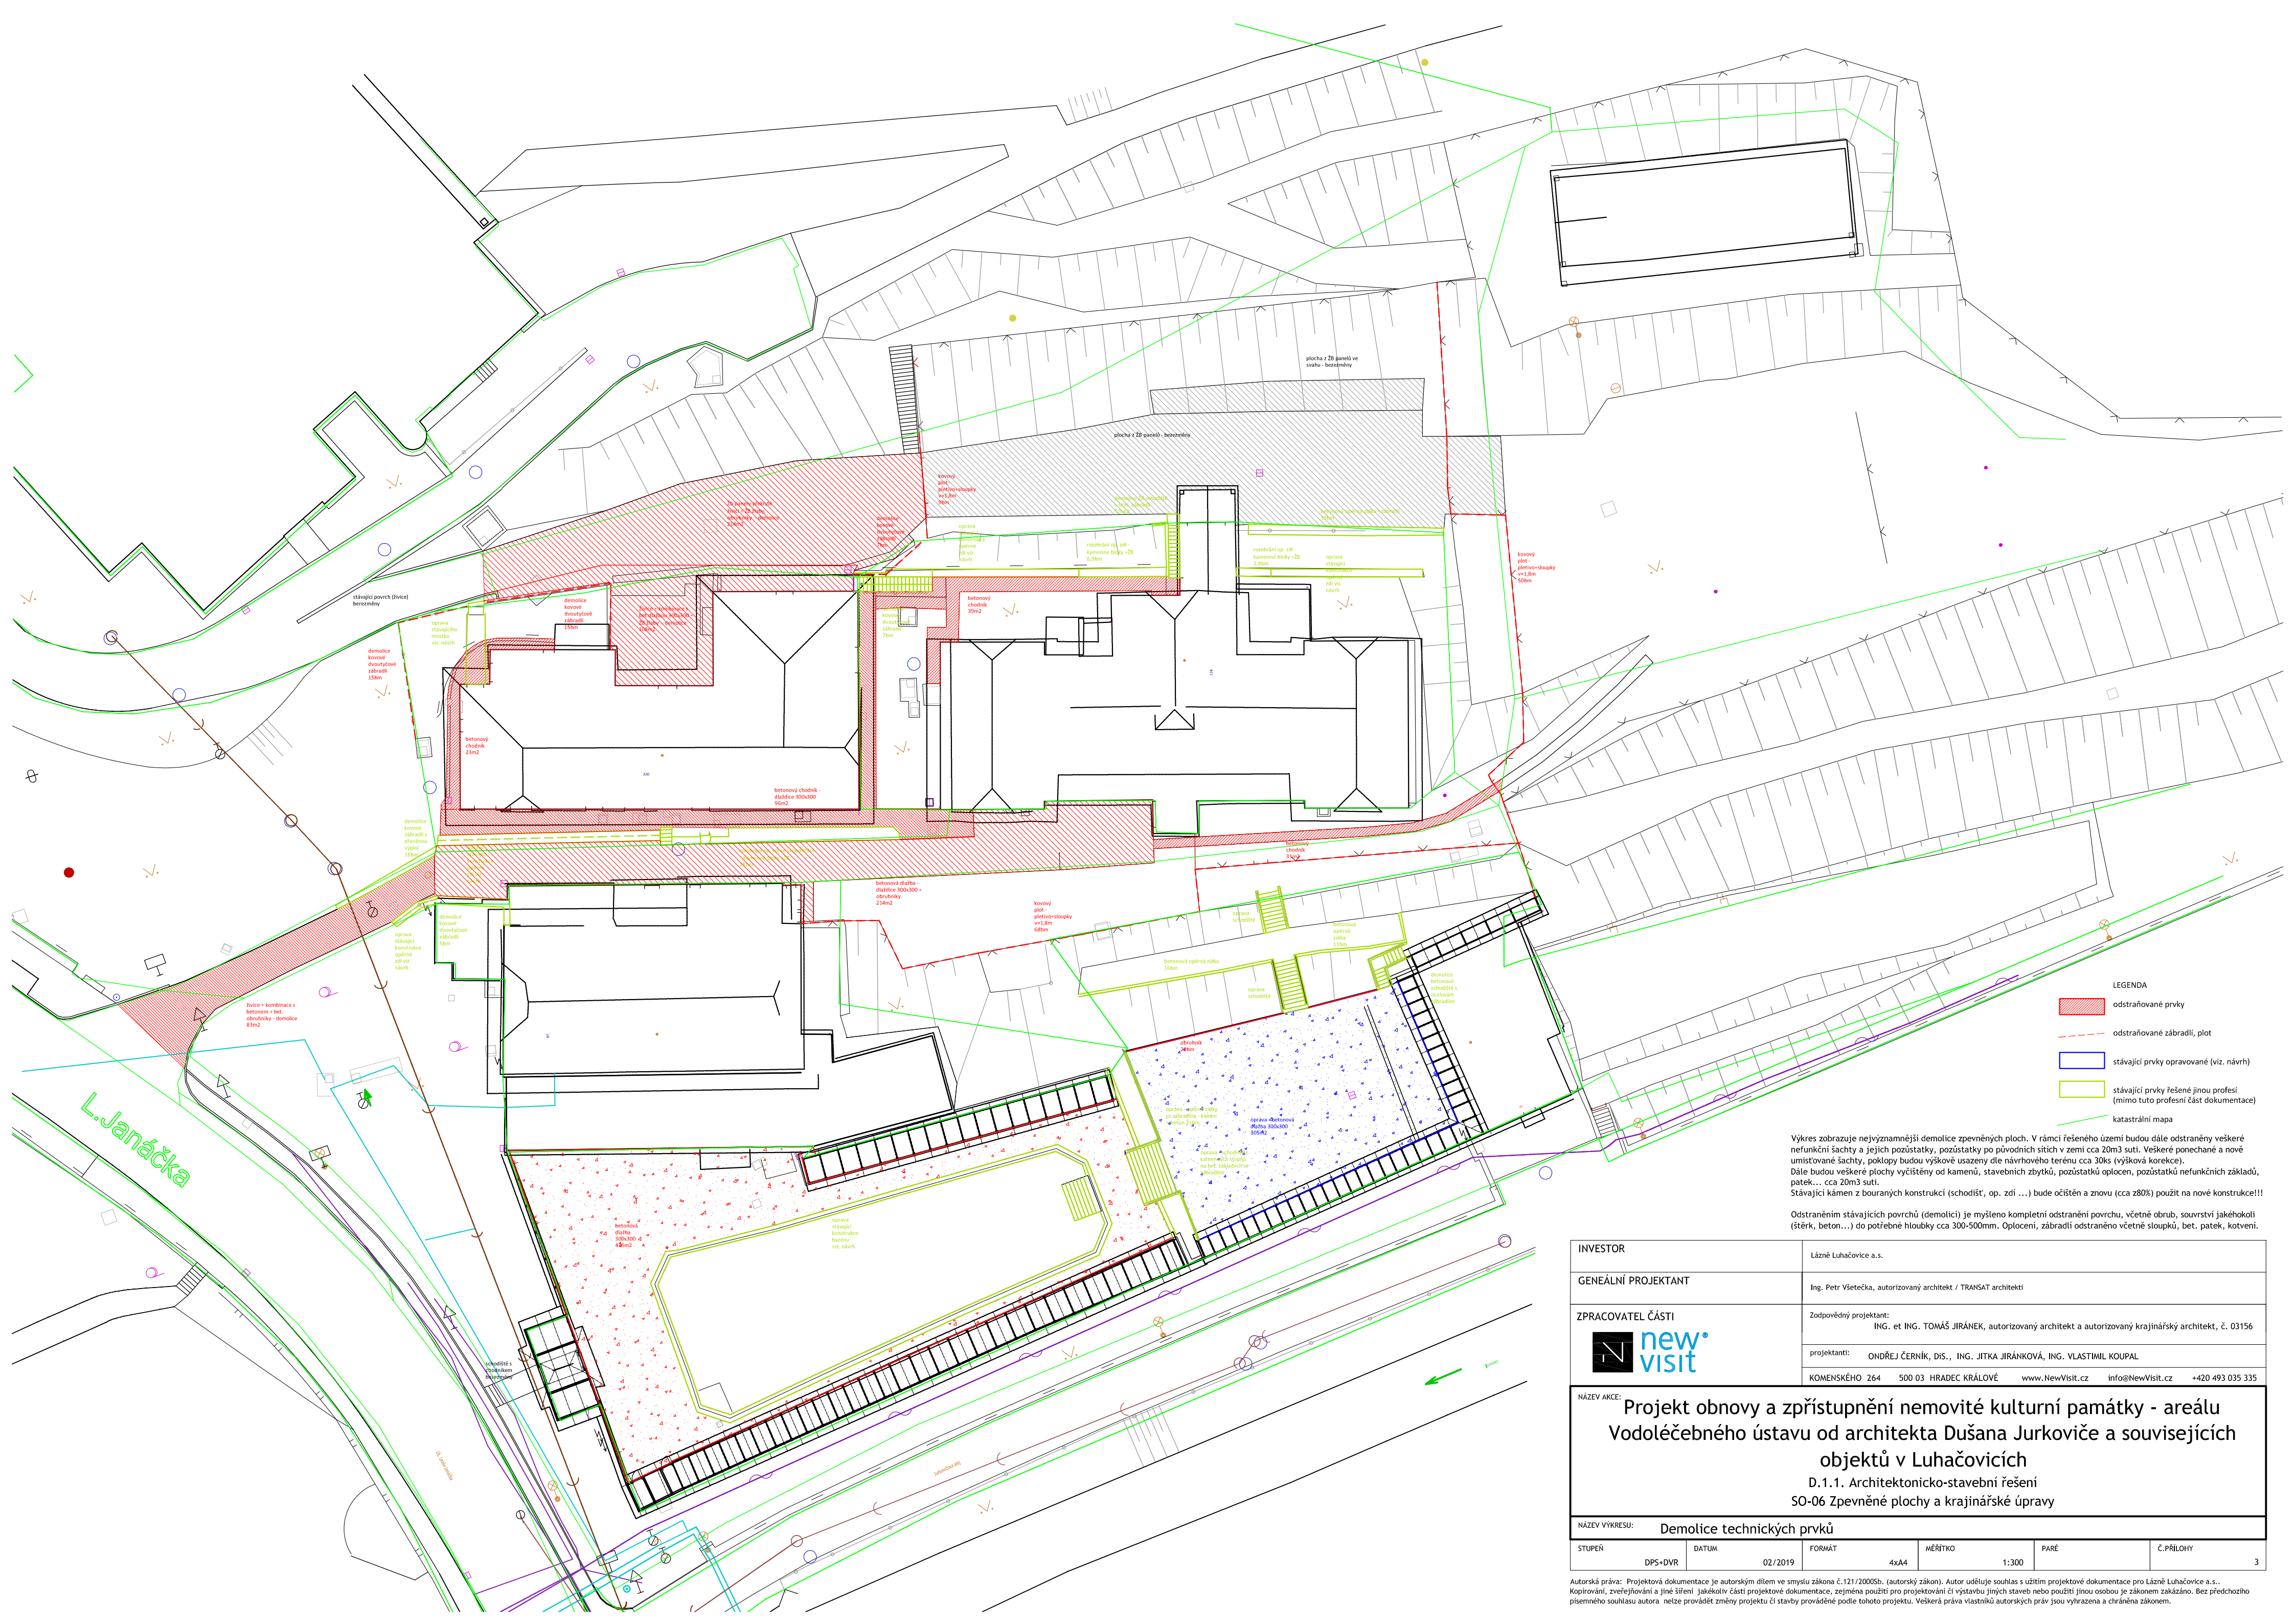


- LEGENDA
- odstraňované prvky
 - odstraňované zábradlí, plot
 - stávající prvky opravované (viz. návrh)
 - stávající prvky řešené jinou profesí (mimo tuto profesní část dokumentace)
 - katastrální mapa

Výkres zobrazuje nejvýznamnější demolicí zpevněných ploch. V rámci řešeného území budou dále odstraněny veškeré nefunkční šachty a jejich pozůstatky, pozůstatky po původních sítích v zemi cca 20m3 suti. Veškeré ponechané a nově umístované šachty, poklopy budou výškově usazeny dle návrhového terénu cca 30ks (výšková korekce). Dále budou veškeré plochy vycištěny od kamenů, stavebních zbytků, pozůstatků oplocení, pozůstatků nefunkčních základů, patek... cca 20m3 suti. Stávající kámen z bouraných konstrukcí (schodišť, op. zdi ...) bude očištěn a znovu (cca 280%) použit na nové konstrukce!!!


Odstraněním stávajících povrchů (demolicí) je myšleno kompletní odstranění povrchu, včetně obrub, souvrství jakéhokoli (šetrk, beton...) do potřebné hloubky cca 300-500mm. Oplocení, zábradlí odstraněno včetně sloupků, bet. patek, kotvení.

INVESTOR	Lázně Luhačovice a.s.
GENEALNÍ PROJEKTANT	Ing. Petr Všetečka, autorizovaný architekt / TRANSAT architekti
ZPRACOVATEL ČÁSTI	Zodpovědný projektant: ING. et ING. TOMAŠ JIRÁNEK, autorizovaný architekt a autorizovaný krajinnářský architekt, Č. 03156
	projektanti: ONDŘEJ ČERNÍK, DIS., ING. JITKA JIRÁNKOVÁ, ING. VLASTIMIL KUPAL
	KOMENSKÉHO 264 500 03 HRADEC KRÁLOVÉ www.NewVisit.cz info@NewVisit.cz +420 493 035 335
NÁZEV AKCE: Projekt obnovy a zpřístupnění nemovité kulturní památky - areálu Vodoléčebného ústavu od architekta Dušana Jurkoviče a souvisejících objektů v Luhačovicích D.1.1. Architektonicko-stavební řešení SO-06 Zpevněné plochy a krajinnářské úpravy	
NÁZEV VÝKRESU: Demolicie technických prvků	
STUPEŇ	DPS+DVR
DATUM	02/2019
FORMÁT	4xA4
MĚŘÍTKO	1:300
PARÉ	
Č. PŘÍLOHY	3

Autorská práva: Projektová dokumentace je autorským dílem ve smyslu zákona č.121/2000Sb. (autorský zákon). Autor uděluje souhlas s užitím projektové dokumentace pro Lázně Luhačovice a.s.. Kopírování, zveřejňování a jiné šíření jakékoliv části projektové dokumentace, zejména použití při výstavbě jiných staveb nebo použití jinou osobou je zákonem zakázáno. Bez předchozího písemného souhlasu autora nelze provádět změny projektu či stavby prováděné podle tohoto projektu. Veškerá práva vlastník autorských práv jsou vyhrazena a chráněna zákonem.

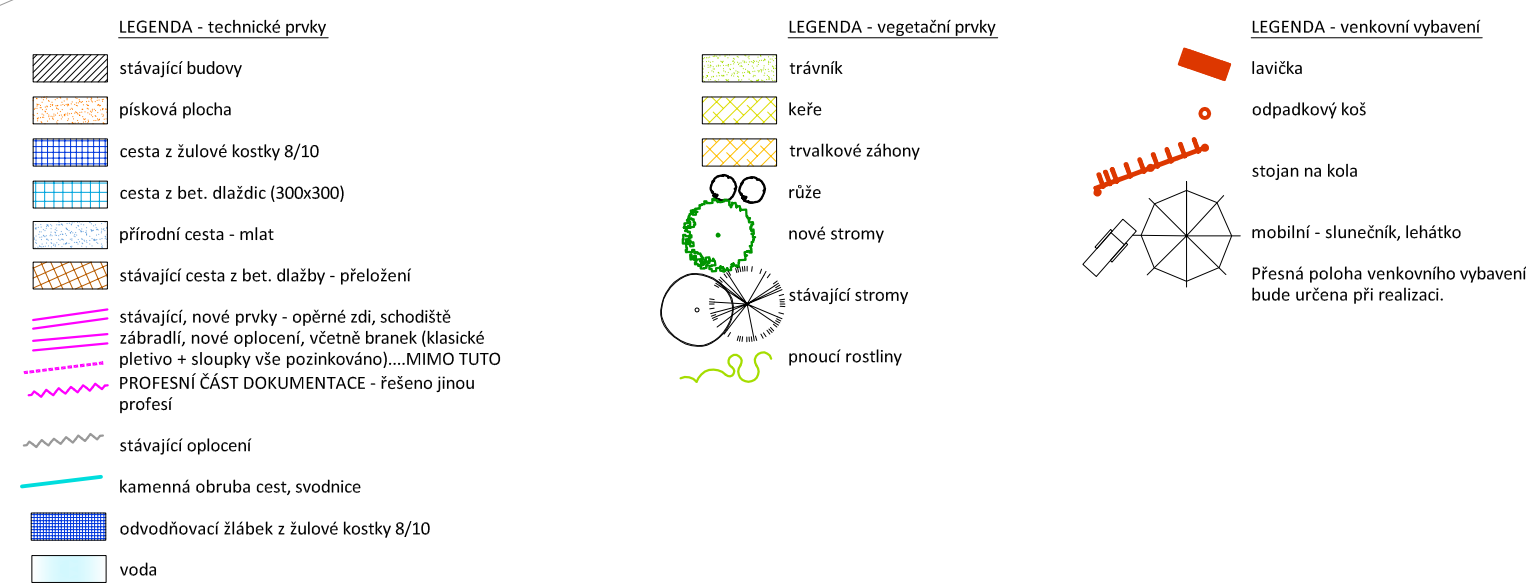

Autorská práva: Projektová dokumentace je autorským dílem ve smyslu zákona č.121/2000Sb. (autorský zákon). Autor uděluje souhlas s užitím projektové dokumentace pro Lázně Luhačovice a.s., Kopřivnici, zveřejnění a i jiné šíření jakékoliv části projektové dokumentace, zejména do projektu pro projektování či výstavbu jiných staveb nebo použití jinou osobou je zákonem zakázáno. Bez předchozího písemného souhlasu nelze provádět změny projektu či stavby prováděné podle tohoto projektu. Veškerá práva vlastnická autorská práva jsou vyhrazena a chráněna zákonem.

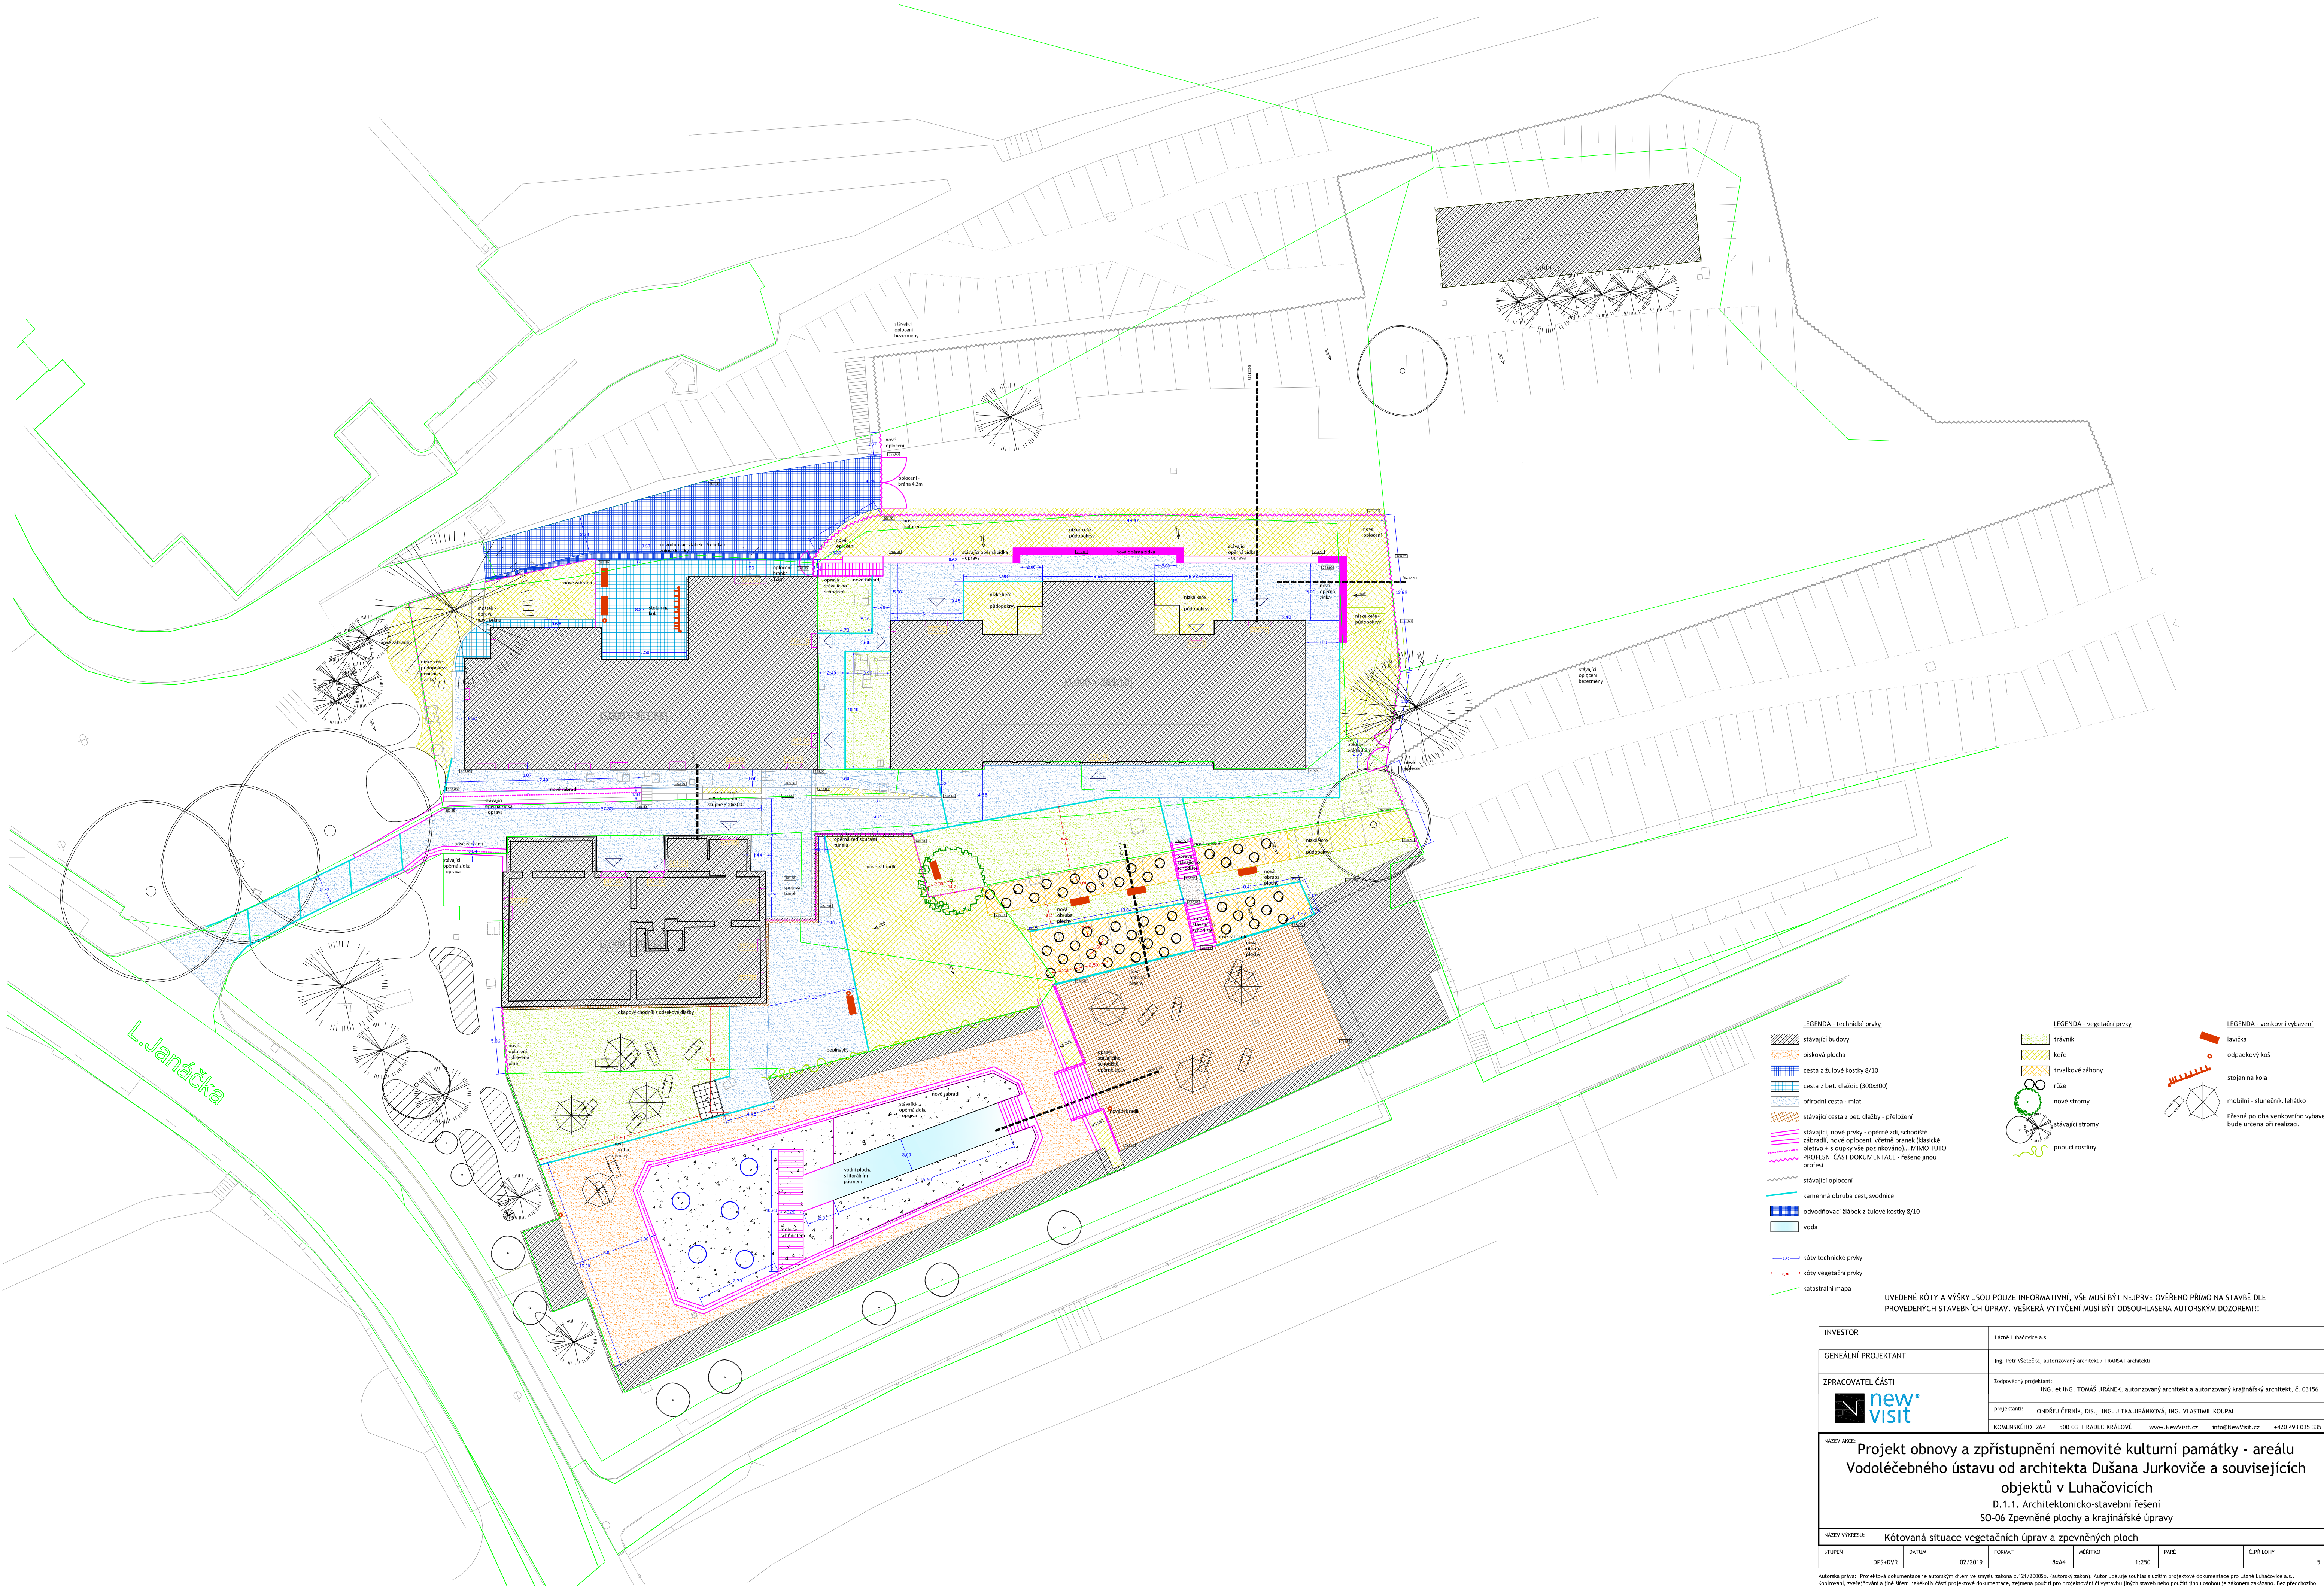

LEGENDA - technické prvky

- stávající budovy
- plisková plocha
- cesta z žulové kostky 8/10
- cesta z bet. dlaždic (300x300)
- přírodní cesta - mlát
- stávající cesta z bet. dlažby - přeložení
- stávající, nové prvky - opěrné zdi, schodiště
- zábradlí, nové oplocení, včetně branek klasické
- pletivo + sloupky vše pozinkováno...MIMO TUTO
- PROFESNÍ ČÁST DOKUMENTACE - řešeno jinou
- profil
- stávající oplocení
- kamenná obruba cest, svodnice
- odvodňovací žlábk z žulové kostky 8/10
- voda
- kóty technické prvky
- kóty vegetační prvky
- katastrální mapa

LEGENDA - vegetační prvky

- trávník
- keře
- trvalkové záhony
- růže
- nové stromy
- stávající stromy
- proucí rostliny


LEGENDA - venkovní vybavení

- lavička
- odpadkový koš
- stojan na kola
- mobili - slunečník, lehátko
- Přesná poloha venkovního vybavení bude určena při realizaci.

UVEDENÉ KÓTY A VÝŠKY JSOU POUZE INFORMATIVNÍ, VŠE MUSÍ BÝT NEJPRVE OVĚŘENO PŘÍMO NA STAVBĚ DLE PROVEDENÝCH STAVEBNÍCH ÚPRAV. VEŠKERÁ VYTÝČENÍ MUSÍ BÝT ODSOULASENA AUTORSKÝM DOZOREM!!!

INVESTOR	Lázně Luhačovice a.s.
GENEALNÍ PROJEKTANT	Ing. Petr Všecká, autorizovaný architekt / TRANSAT architekti
ZPRACOVATEL ČÁSTI	Zodpovědný projektant: ING. ET ING. TOMÁŠ JIRÁNEK, autorizovaný architekt a autorizovaný krajinný architekt, č. 03156
projektant:	ONDŘEJ ČERNÍK, DIS., ING. JIŤKA JIRÁNKOVÁ, ING. VLASTIMIL KOUPAL
KOMENSKÉHO 264	500 03 HRADEC KRÁLOVÉ www.NewVisit.cz info@NewVisit.cz +420 493 035 335
NÁZEV AKCE	Projekt obnovy a zpřístupnění nemovité kulturní památky - areálu Vodoštěbného ústavu od architekta Dušana Jurkoviče a souvisejících objektů v Luhačovicích
NÁZEV VÝKRESU	Kótovaná situace vegetačních úprav a zpevněných ploch
STUPNĚ	DPS-DVR
DATUM	02/2019
FORMÁT	B4x4
MĚŘÍTKO	1:250
PARÉ	
Č. PŘÍLOHY	5

Autorská práva: Projektová dokumentace je autorským dílem ve smyslu zákona č. 121/2000 Sb. (autorský zákon). Autor odpovídá současně i užitím projektové dokumentace pro Lázně Luhačovice a.s., Kopřivnici, zveřejňování a jiné šíření. Jakékoli část projektové dokumentace, zejména podílí projektantů, stavebního úřadu nebo jinou osobu je zřetelně zakázáno. Bez předchozího písemného souhlasu autora nelze provádět změny projektu či stavby prováděné podle tohoto projektu. Veškerá práva vlastnická autorských práv jsou vyhrazena a chráněna zákonem.

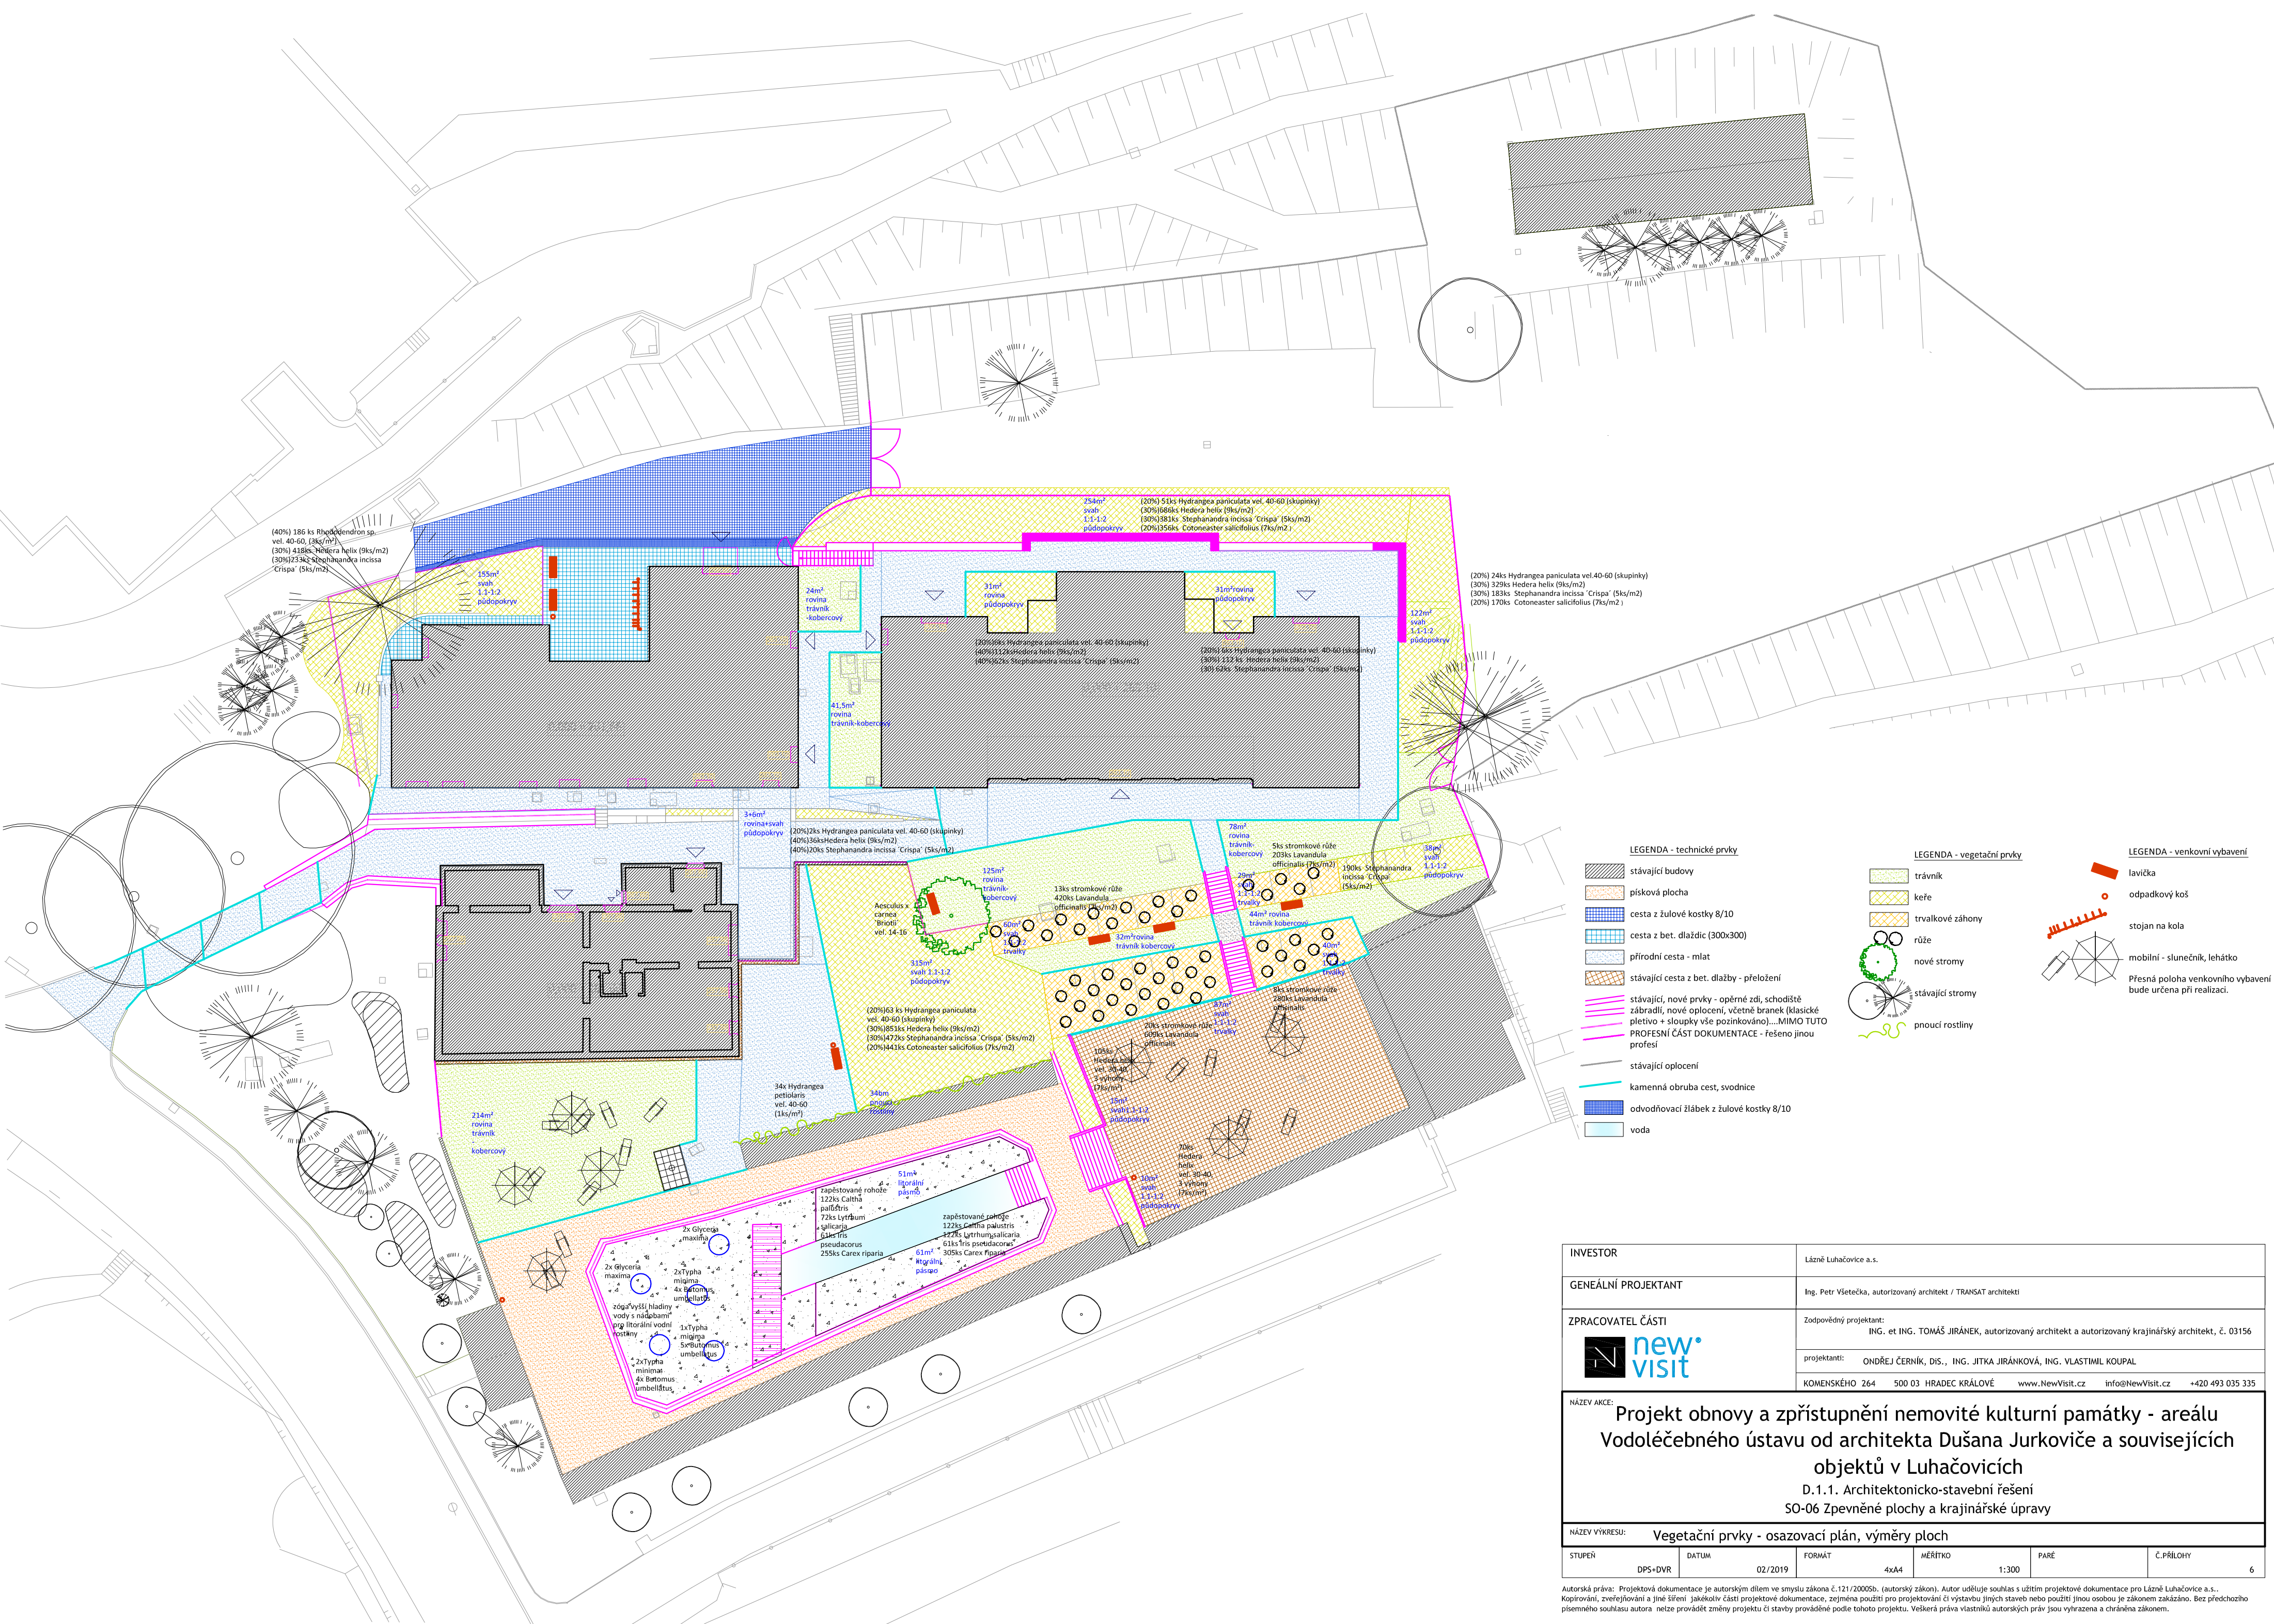

LEGENDA - technické prvky

- stávající budovy
- plisková plocha
- cesta z žulové kostky 8/10
- cesta z bet. dlaždic (300x300)
- přírodní cesta - mlát
- stávající cesta z bet. dlažby - přeložení
- stávající, nové prvky - opěrné zdi, schodiště zábradlí, nové oplocení, včetně branek (klasické pletivo + sloupky vše pozinkováno)...MIMO TUTO
- PROFESNÍ ČÁST DOKUMENTACE - řešeno jinou profesí
- stávající oplocení
- kamenná obruba cest, svodnice
- odvodňovací žlábek z žulové kostky 8/10
- voda

LEGENDA - vegetační prvky

- travník
- keře
- trvalkové záhony
- růže
- nové stromy
- stávající stromy
- pnoucí rostliny


LEGENDA - venkovní vybavení

- lavička
- odpadkový koš
- stojan na kola
- mobilitní - slunečník, lehátko

Přesná poloha venkovního vybavení bude určena při realizaci.

INVESTOR	Lázně Luhačovice a.s.									
GENEALNÍ PROJEKTANT	Ing. Petr Všečka, autorizovaný architekt / TRANSAT architekti									
ZPRACOVATEL ČÁSTI 	Zodpovědný projektant: ING. et ING. TOMAŠ JIRÁNEK, autorizovaný architekt a autorizovaný krajinný architekt, č. 03156									
	projektanti: ONDŘEJ ČERNÍK, DIS., ING. JIITKA JIRÁNKOVÁ, ING. VLASTIMIL KOUPAL									
	KOMENSKÉHO 264 500 03 HRADEC KRÁLOVÉ www.NewVisit.cz info@NewVisit.cz +420 493 035 335									
NAZEV AKCE: Projekt obnovy a zpřístupnění nemovité kulturní památky - areálu Vodoléčebného ústavu od architekta Dušana Jurkoviče a souvisejících objektů v Luhačovicích D.1.1. Architektonicko-stavební řešení SO-06 Zpevněné plochy a krajinnářské úpravy										
NAZEV VÝKRESU: Vegetační prvky - osazovací plán, výměry ploch										
STUPEŇ	DPS+DVR	DATUM	02/2019	FORMÁT	4xA4	MĚŘÍTKO	1:300	PARÉ	Č.PŘÍLOHY	6

Autorská práva: Projektová dokumentace je autorským dílem ve smyslu zákona č.121/2000Sb. (autorský zákon). Autor uděluje souhlas s užitím projektové dokumentace pro Lázně Luhačovice a.s.. Kopírování, zveřejňování a jiné šíření jakékoliv části projektové dokumentace, zejména použití pro projektování či výstavbu jiných staveb nebo použití jinou osobou je zákonem zakázáno. Bez předchozího písemného souhlasu autora nelze provádět změny projektu či stavby prováděné podle tohoto projektu. Veškerá práva vlastnická autorských práv jsou vyhrazena a chráněna zákonem.

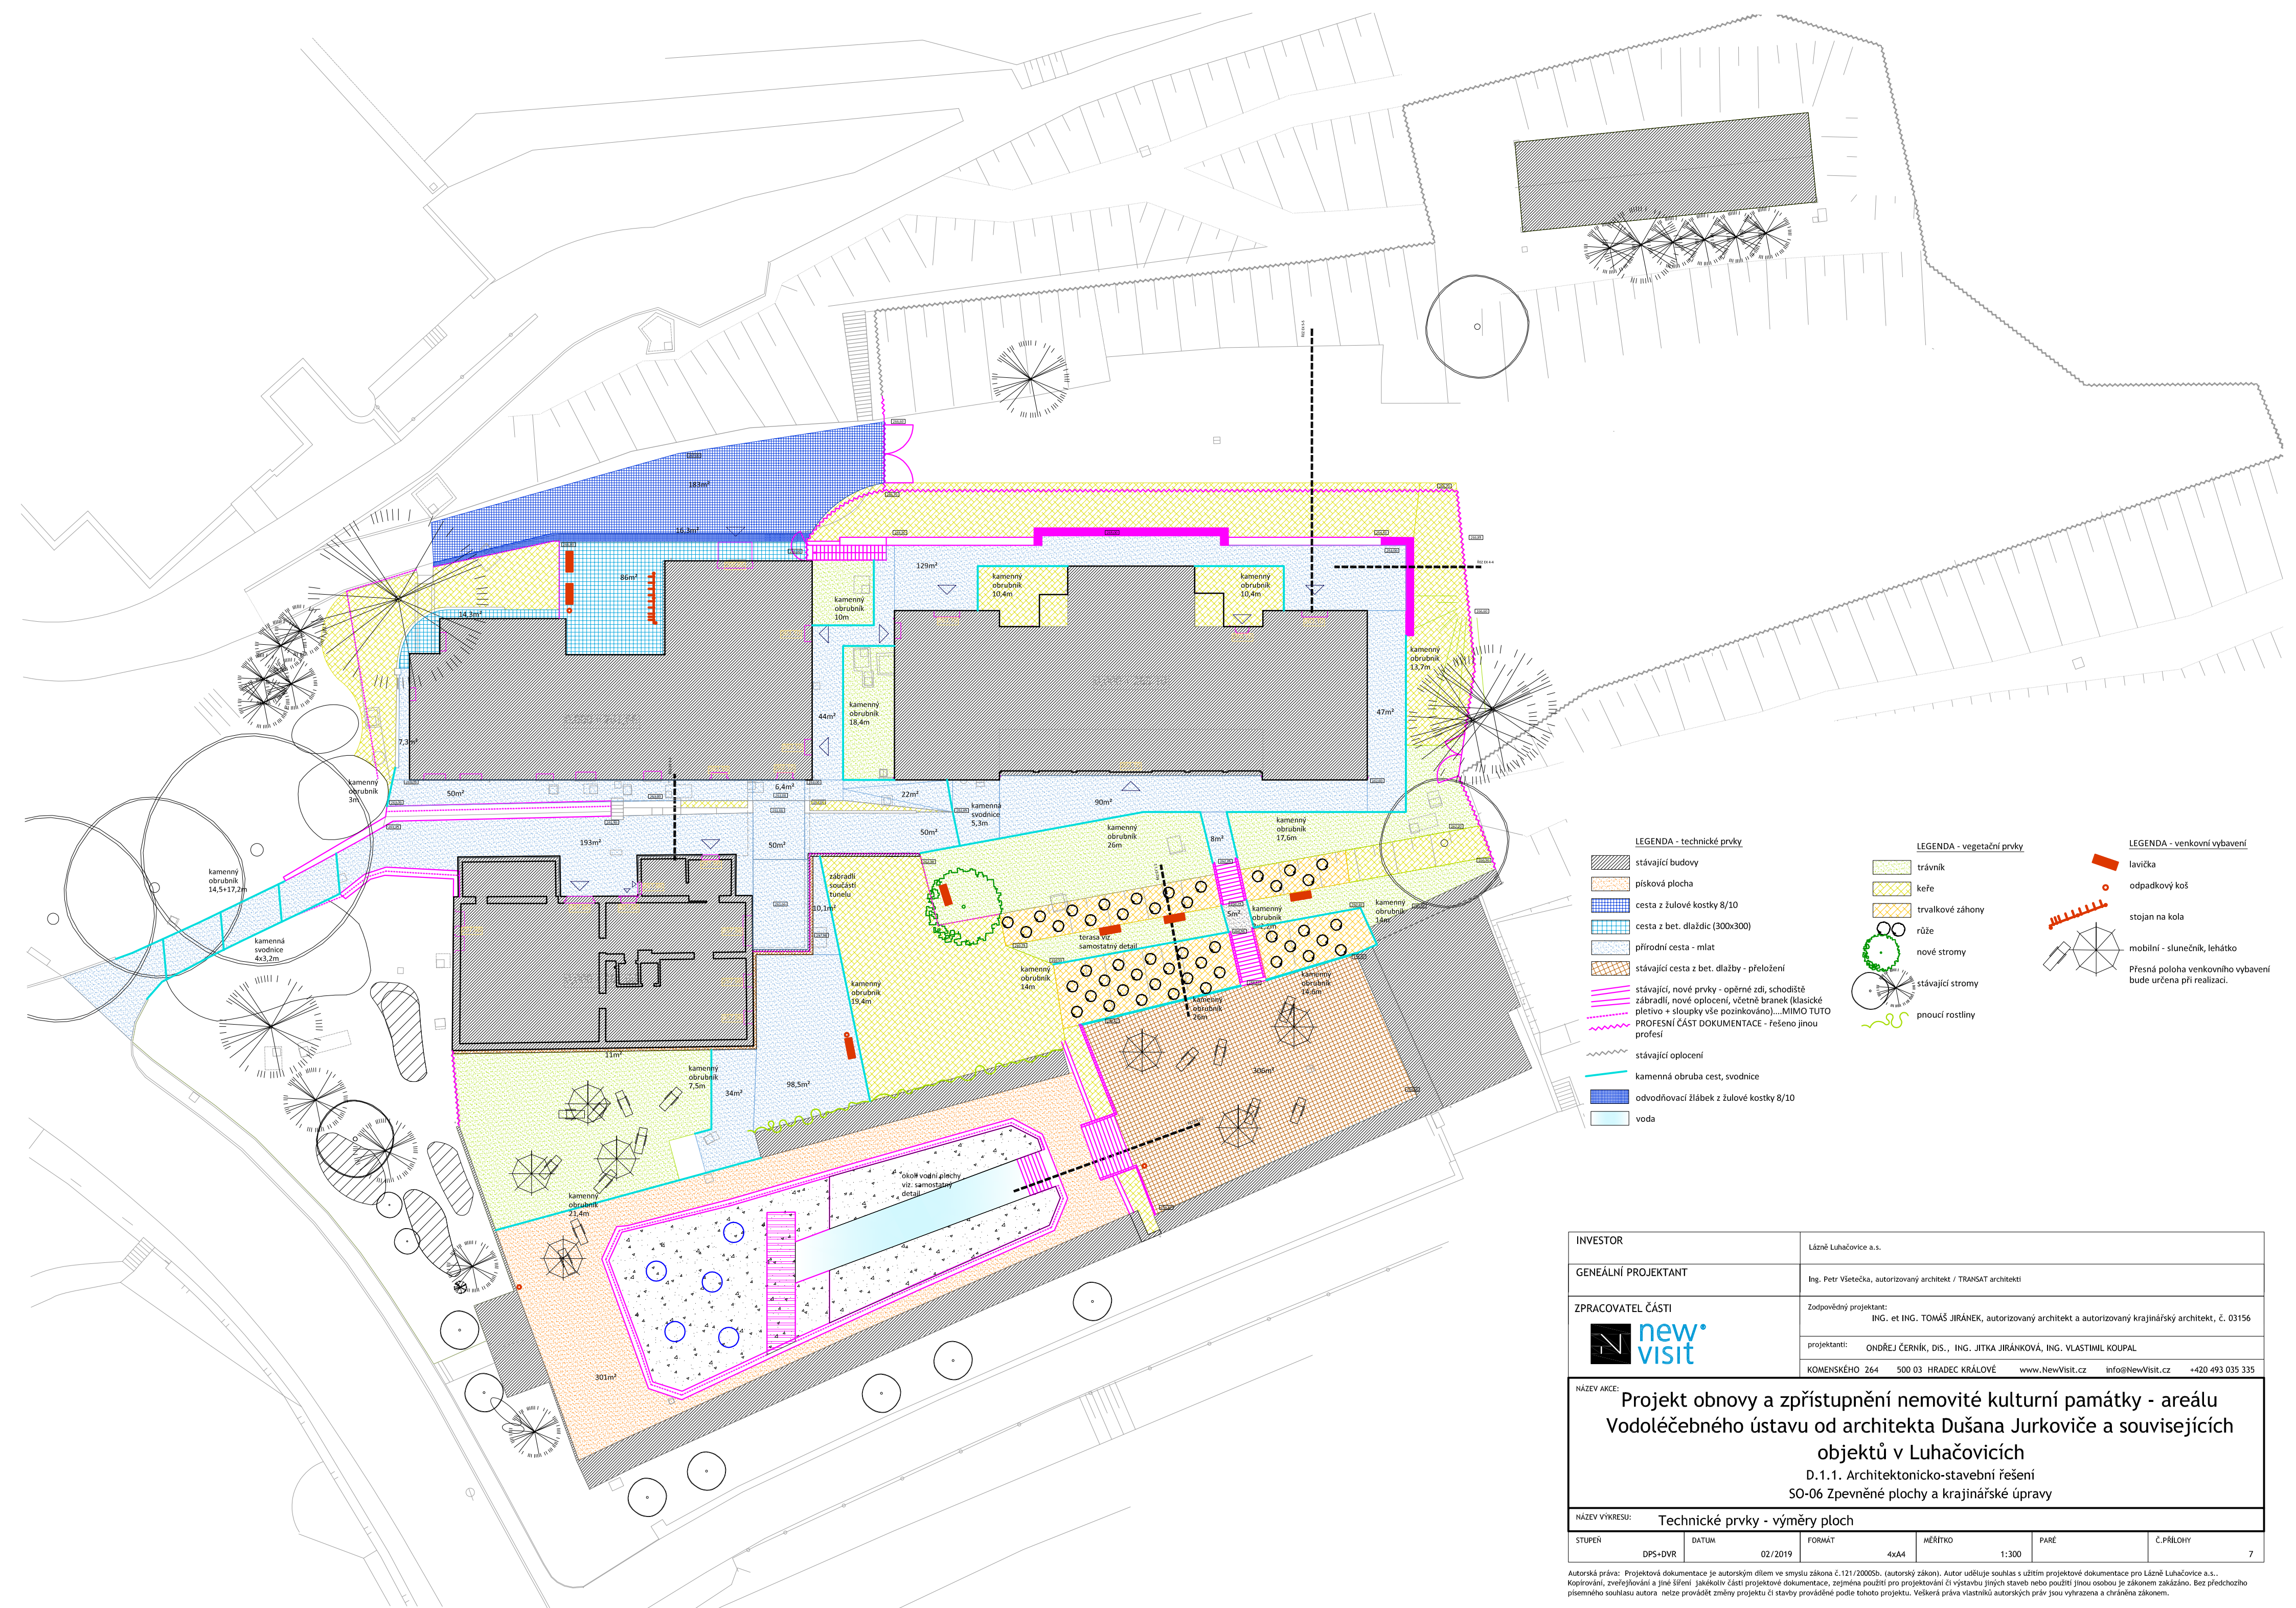

LEGENDA - technické prvky

- stávající budovy
- písková plocha
- cesta z žulové kostky 8/10
- cesta z bet. dlaždic (300x300)
- přírodní cesta - mlát
- stávající cesta z bet. dlažby - přeložení
- stávající, nové prvky - opěrné zdi, schodiště zábradlí, nové oplocení, včetně branek (klasické pletivo + sloupky vše pozinkováno)...MIMO TUTO PROFESNÍ ČÁST DOKUMENTACE - řešeno jinou profesí
- stávající oplocení
- kamenná obruba cest, svodnice
- odvodňovací žlábek z žulové kostky 8/10
- voda

LEGENDA - vegetační prvky

- trávník
- keře
- trvalkové záhony
- růže
- nové stromy
- stávající stromy
- pnoucí rostliny

LEGENDA - venkovní vybavení


- lavička
- odpadkový koš
- stojan na kola
- mobilní - slunečník, lehátko

Přesná poloha venkovního vybavení bude určena při realizaci.


INVESTOR	Lázně Luhačovice a.s.									
GENEÁLNÍ PROJEKTANT	Ing. Petr Všečka, autorizovaný architekt / TRANSAT architekti									
ZPRACOVATEL ČÁSTI 	Zodpovědný projektant: ING. et ING. TOMAŠ JIRÁNEK, autorizovaný architekt a autorizovaný krajinařský architekt, č. 03156									
	projektanti: ONDŘEJ ČERNÍK, DIS., ING. JITKA JIRÁNKOVÁ, ING. VLASTIMIL KOUPAL									
	KOMENSKÉHO 264 500 03 HRADEC KRÁLOVÉ www.NewVisit.cz info@NewVisit.cz +420 493 035 335									
NÁZEV AKCE:	Projekt obnovy a zpřístupnění nemovité kulturní památky - areálu Vodoléčebného ústavu od architekta Dušana Jurkoviče a souvisejících objektů v Luhačovicích D.1.1. Architektonicko-stavební řešení SO-06 Zpevněné plochy a krajinařské úpravy									
NÁZEV VÝKRESU:	Technické prvky - výměry ploch									
STUPEŇ	DPS+DVR	DATUM	02/2019	FORMÁT	4x44	MĚŘÍTKO	1:300	PÁŘE	Č.PŘÍLOHY	7

Autorská práva: Projektová dokumentace je autorským dílem ve smyslu zákona č. 121/2000Sb. (autorský zákon). Autor uděluje souhlas s užitím projektové dokumentace pro Lázně Luhačovice a.s.. Kopírování, zveřejňování a jiné šíření jakékoliv části projektové dokumentace, zejména použití pro projektování či výstavbu jiných staveb nebo použití jinou osobou je zákonem zakázáno. Bez předchozího písemného souhlasu autora nelze provádět změny projektu či stavby prováděné podle tohoto projektu. Veškerá práva vlastnická autorských práv jsou vyhrazena a chráněna zákonem.


VÝSADBOVÉ SCHÉMA LISTNATÉHO STROMU
VZOROVÝ KONSTRUKČNÍ DETAIL SOUVRSTVÍM

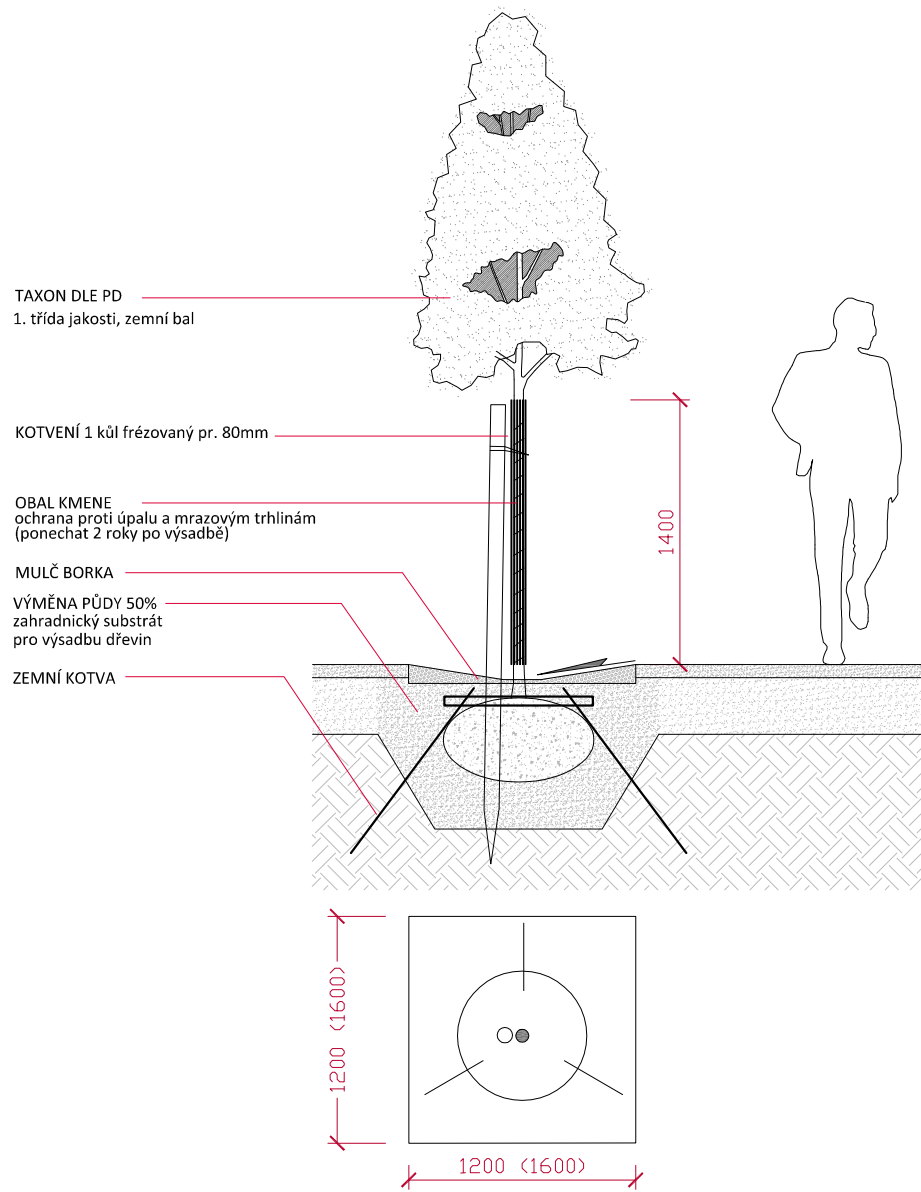


**VÝSADBOVÉ SCHÉMA PODROSTOVÉ POKRYVNÉ ROSTLINY VE SVAHU
VZOROVÝ KONSTRUKČNÍ DETAIL SOUVRSTVÍM**

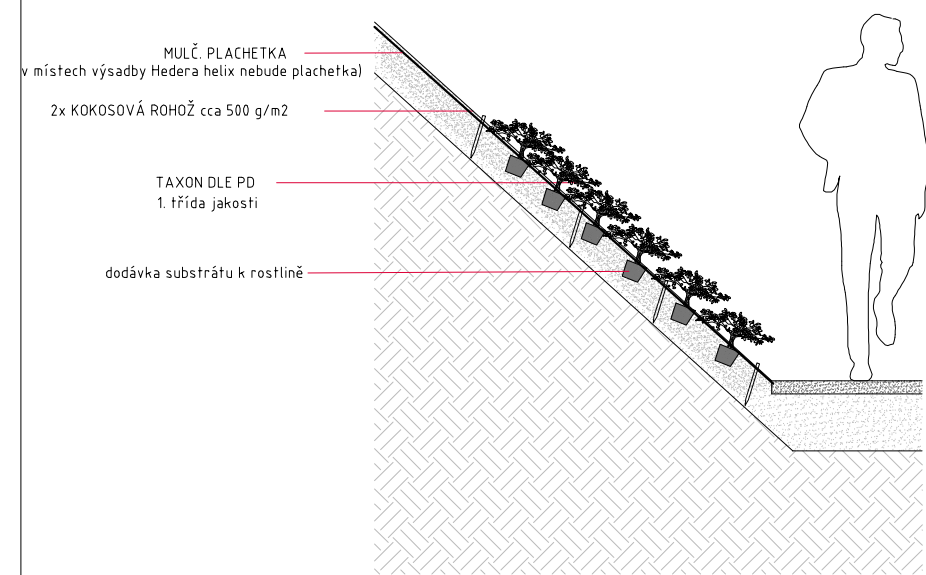


VÝSADBOVÉ SCHÉMA KEŘOVÉ SKUPINY
VZOROVÝ KONSTRUKČNÍ DETAIL SOUVRSTVÍM

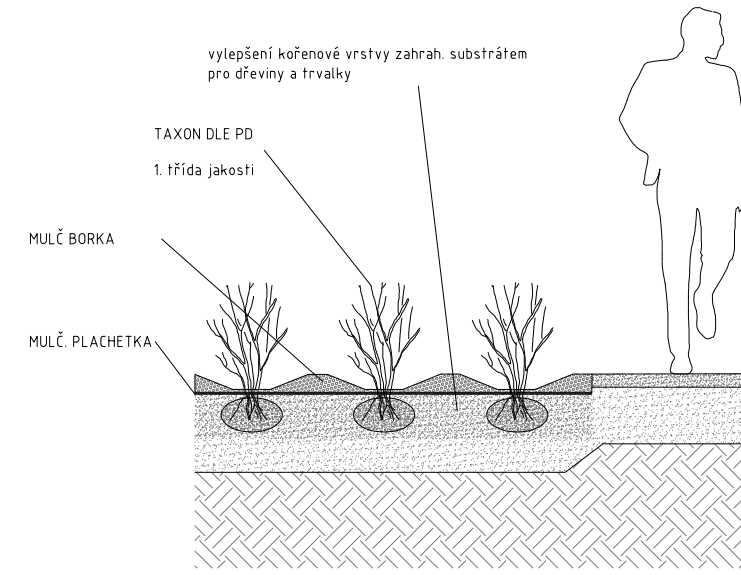


VÝSADBOVÉ SCHÉMA KEŘE VE SVAHU VZOROVÝ KONSTRUKČNÍ DETAIL SOUVRSTVÍM

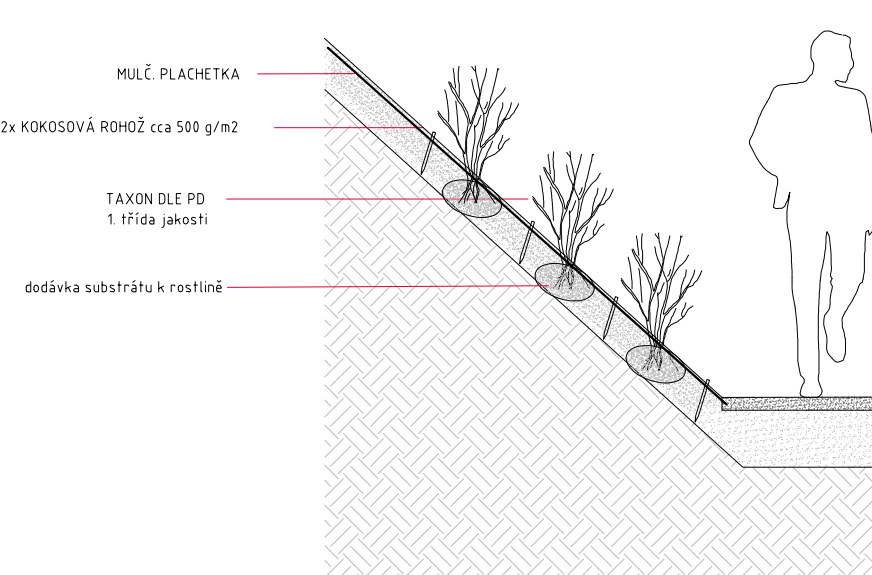


VÝSADBOVÉ SCHÉMA TRVALKY
VZOROVÝ KONSTRUKČNÍ DETAIL SOUVRSTVÍM

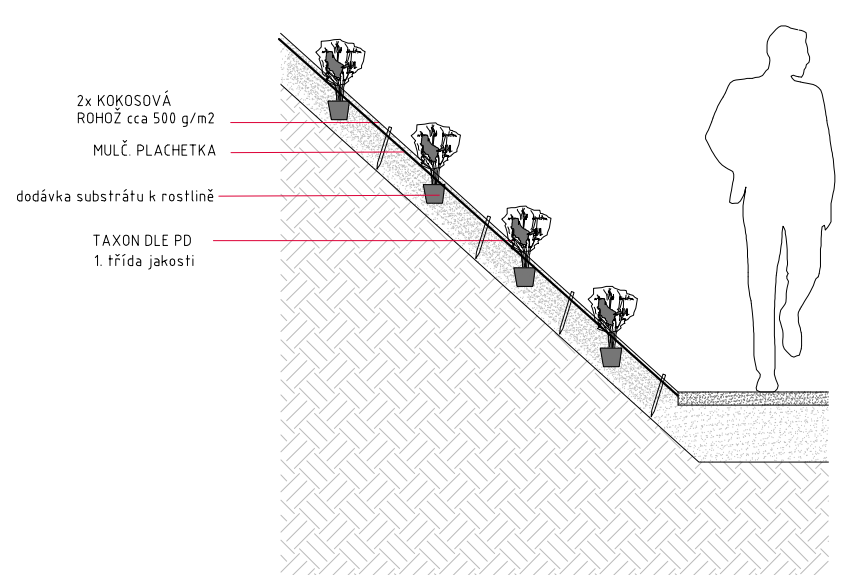

VÝSADBOVÉ SCHÉMA PODROSTOVÉ POKRYVNÉ ROSTLINY VZOROVÝ KONSTRUKČNÍ DETAIL SOUVRSTVÍM

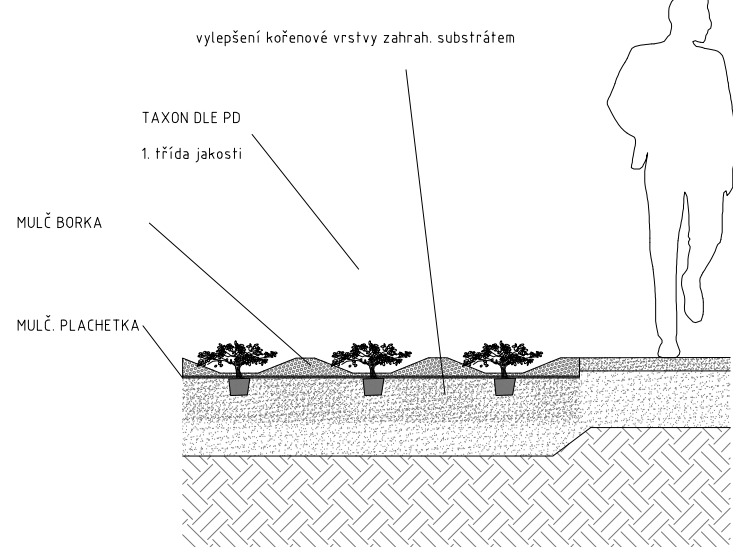

VÝSADBOVÉ SCHÉMA RŮŽE VE SVAHU
VZOROVÝ KONSTRUKČNÍ DETAIL SOUVRSTVÍM

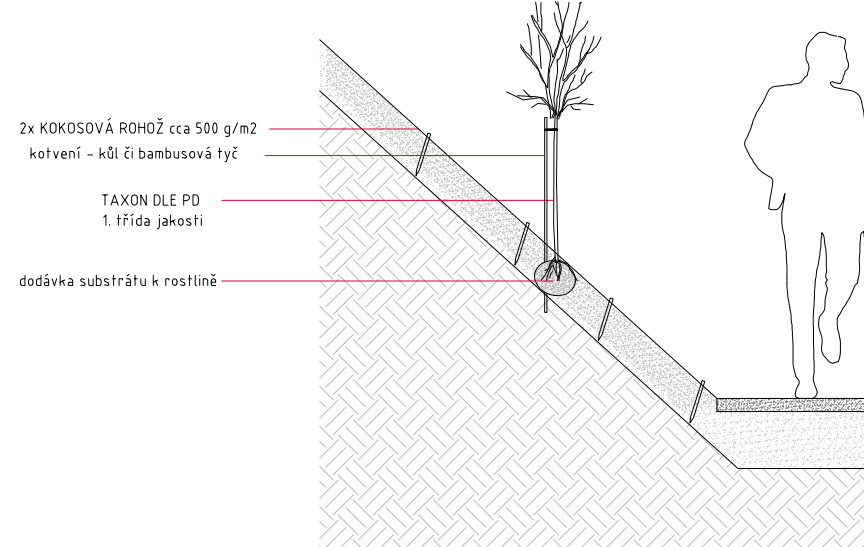


PARKOVÝ TRÁVNÍK - ZALOŽENÍ KOBERCEM VZOROVÝ KONSTRUKČNÍ DETAIL SOUVRSTVÍM




INVESTOR		Lázně Luhačovice a.s.					
GENEALNÍ PROJEKTANT		Ing. Petr Všecká, autorizovaný architekt / TRANSAT architekti					
ZPRACOVATEL ČÁSTI 		Zodpovědný projektant: ING. ET. ING. TOMAŠ JIRÁNEK, autorizovaný architekt a autorizovaný krajinný architekt, č. 03156					
		projektant: ONDŘEJ ČERNÍK, DIS., ING. JITKA JIRÁNKOVÁ, ING. VLASTIMIL KOUPAL					
		KOMENSKÉHO 264 500 03 HRADEC KRÁLOVÉ www.NewVisit.cz info@NewVisit.cz +420 493 035 335					
NÁZEV AKCE: Projekt obnovy a zpřístupnění nemovitě kulturní památky - areálu Vodoláčebného ústavu od architekta Dušana Jurkoviče a souvisejících objektů v Luhačovicích D.1.1. Architektonicko-stavební řešení SO-06 Zpevněné plochy a krajinné úpravy							
NÁZEV VÝKRESU: Vegetační prvky - detail							
STUPEŇ	DPS+DVR	DATUM	FORMÁT	MĚŘITKO	PARÉ	Č. PŘÍLOHY	
		02/2019	4xA4	1:40		8	

Autorská práva: Projektová dokumentace je autorským dílem ve smyslu zákona č.121/2000Sb. (autorský zákon). Autor uděluje souhlas s užitím projektové dokumentace pro Lázně Luhačovice a.s.. Kopírování, zveřejňování a jiné šíření jakékoliv části projektové dokumentace, zejména použití pro projektování či výstavbu jiných staveb nebo jinou osobou je zákonem zakázáno. Bez předchozího písemného souhlasu autora nelze provádět změny projektu či stavby prováděné podle tohoto projektu. Veškerá práva vlastnická autorských práv jsou vyhrazena a chráněna zákonem.

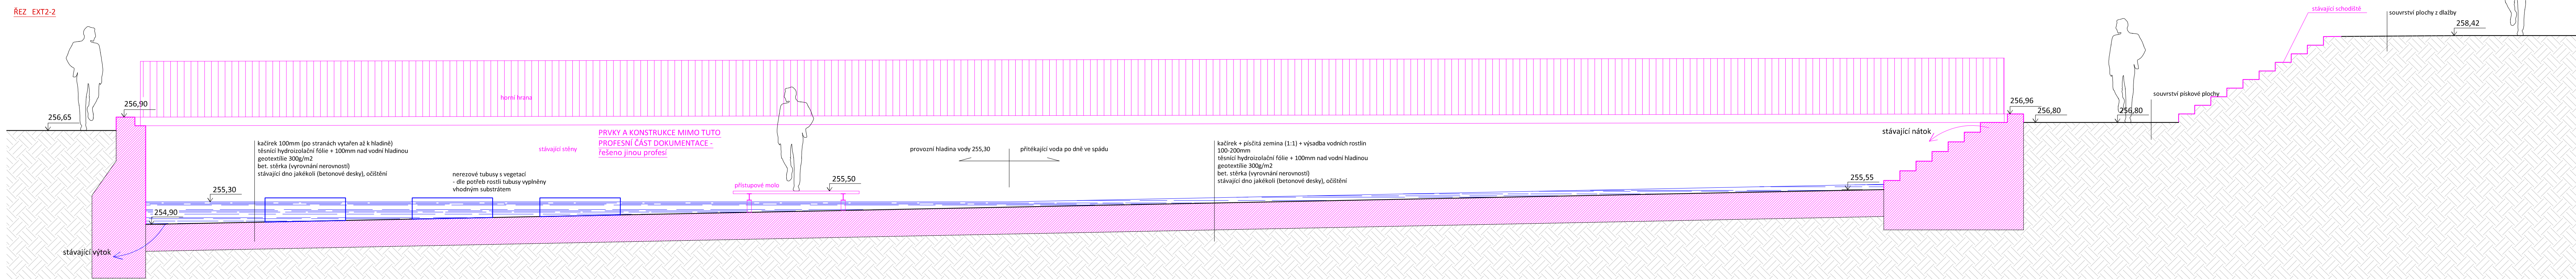


Autorská práva: Projektová dokumentace je autorským dílem ve smyslu zákona č.121/2000Sb. (autorský zákon). Autor uděluje souhlas s užitím projektové dokumentace pro Lázně Luhačovice a.s., Koprovná, zveřejňování a jiné šíření. Jakoukoliv část projektové dokumentace, zejména použití pro projektování či výstavbu jiných staveb nebo použití jinou osobou je zákonem zakázáno. Bez předchozího písemného souhlasu autora není provádění změny projektu či stavby prováděné podle tohoto projektu. Veškerá práva vlastnická autorských práv jsou vyhrazena a chráněna zákonem.

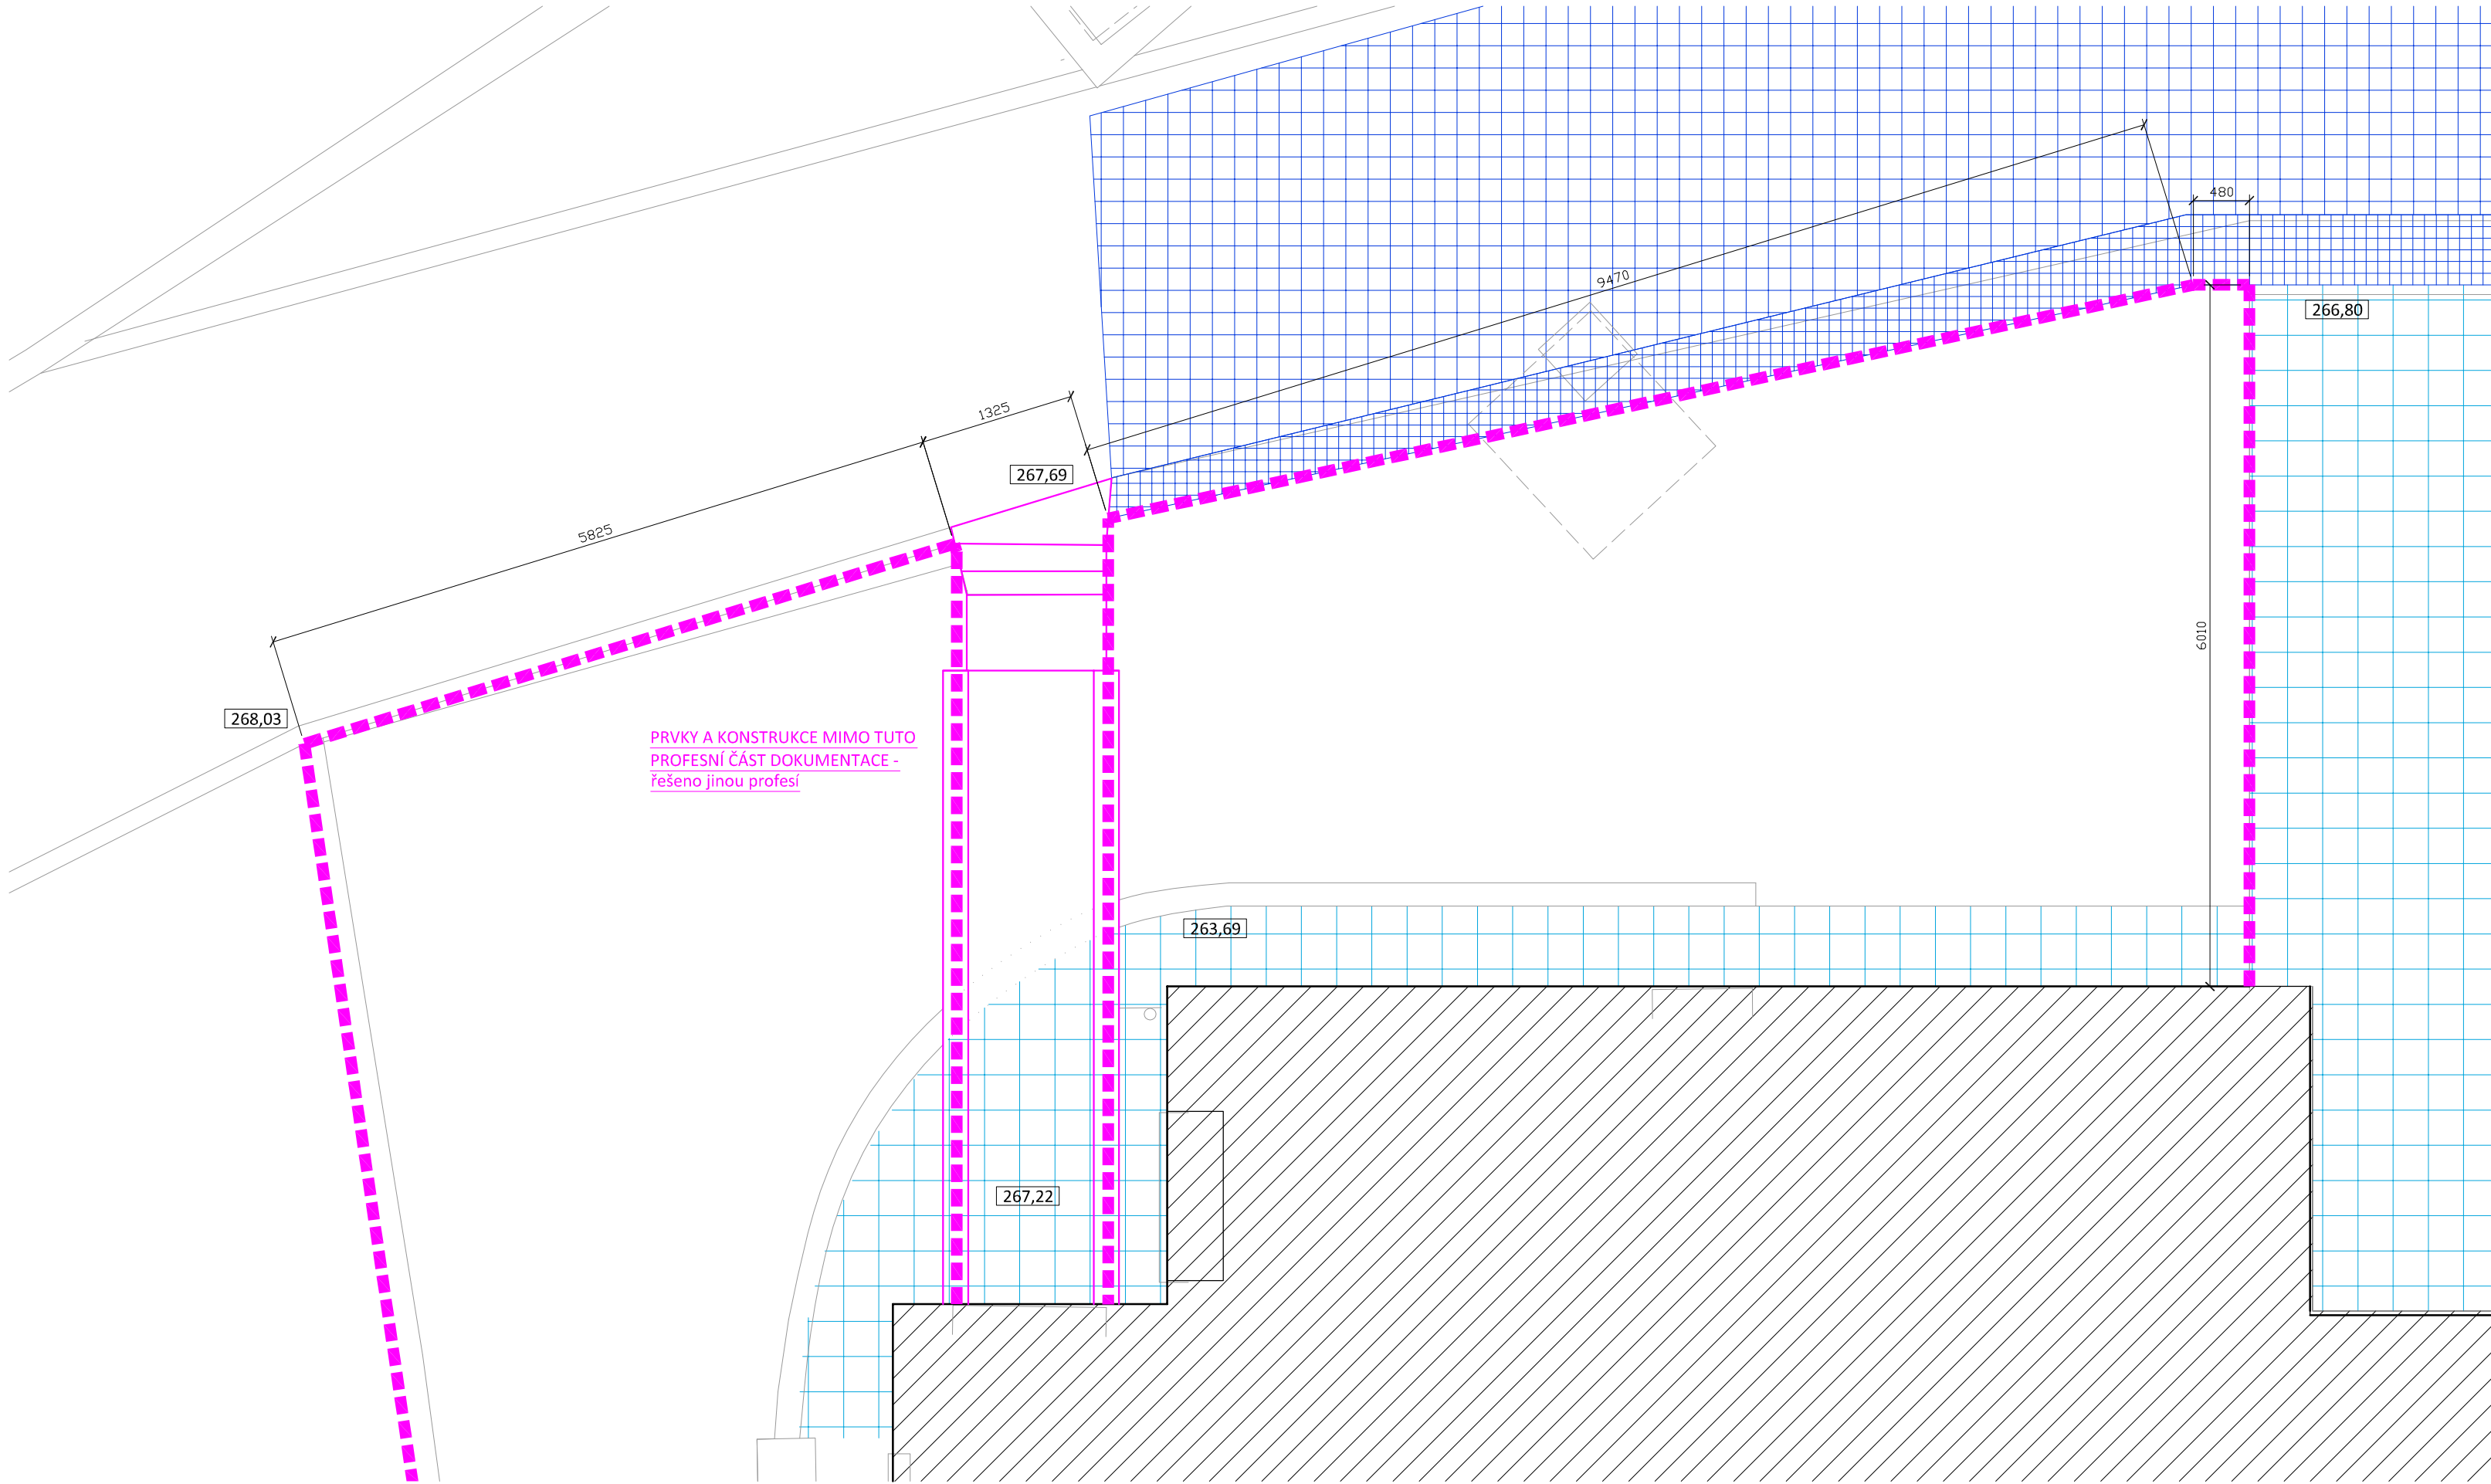


INVESTOR	Lázně Luhačovice a.s.									
GENEÁLNÍ PROJEKTANT	Ing. Petr Všetečka, autorizovaný architekt / TRANSAT architekti									
ZPRACOVATEL ČÁSTI 	Zodpovědný projektant: ING. et ING. TOMÁŠ JIRÁNEK, autorizovaný architekt a autorizovaný krajinnářský architekt, č. 03156									
	projektant: ONDŘEJ ČERNÍK, DIS., ING. JITKA JIRÁNKOVÁ, ING. VLASTIMIL KOUPAL									
	KOMENSKÉHO 264 500 03 HRADEC KRÁLOVÉ www.NewVisit.cz info@NewVisit.cz +420 493 035 335									
NÁZEV AKCE: Projekt obnovy a zpřístupnění nemovité kulturní památky - areálu Vodoléčebného ústavu od architekta Dušana Jurkoviče a souvisejících objektů v Luhačovicích D.1.1. Architektonicko-stavební řešení SO-06 Zpevněné plochy a krajinnářské úpravy										
NÁZEV VÝKRESU: Prostor za technickým objektem										
STUPEŇ	DPS+DVR	DATUM	02/2019	FORMÁT	4xA4	MĚŘÍTKO	1:50	PARÉ	Č.PŘÍLOHY	9.3.

Autorská práva: Projektová dokumentace je autorským dílem ve smyslu zákona č.121/2000Sb. (autorský zákon). Autor uděluje souhlas s užitím projektové dokumentace pro Lázně Luhačovice a.s.. Kopírování, zveřejňování a jiné šíření jakékoliv části projektové dokumentace, zejména použití pro projektování či výstavbu jiných staveb nebo použití jinou osobou je zákonem zakázáno. Bez předchozího písemného souhlasu autora nelze provádět změny projektu či stavby prováděné podle tohoto projektu. Veškerá práva vlastník autorských práv jsou vyhrazena a chráněna zákonem.


CESTA - PÍSKOVÁ PLOCHA
VZOROVÝ KONSTRUKČNÍ DETAIL SOUVRSTVÍM

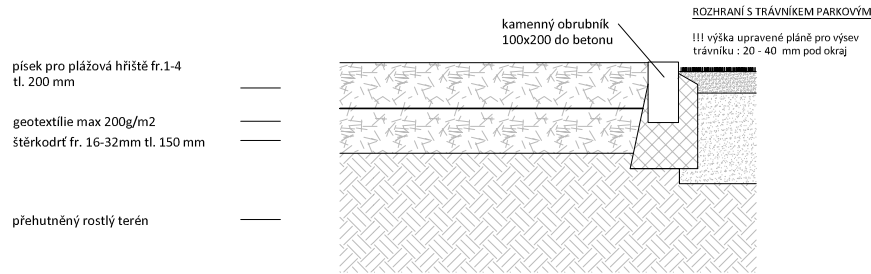


CESTA - DLAŽBA BETONOVÁ
VZOROVÝ KONSTRUKČNÍ DETAIL SOUVRSTVÍM

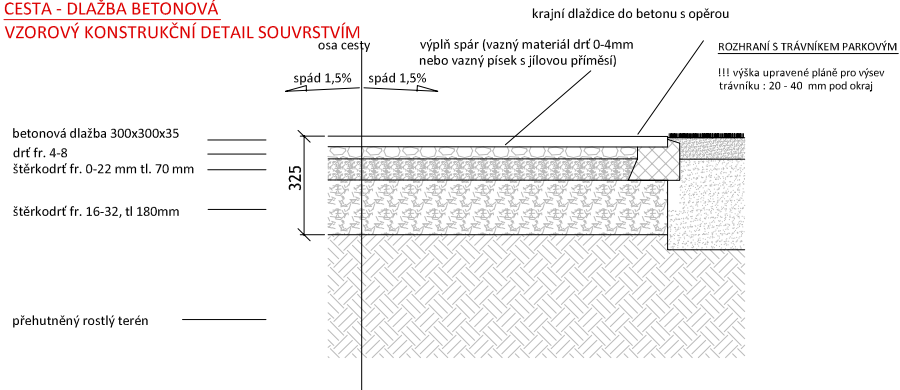

CESTA - DLAŽBA KOSTKA 8/10
VZOROVÝ KONSTRUKČNÍ DETAIL SOUVRSTVÍM

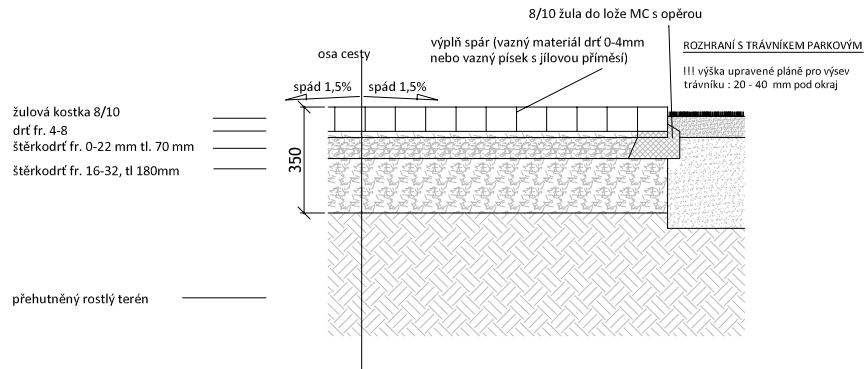

CESTA - MLAT
VZOROVÝ KONSTRUKČNÍ DETAIL SOUVRSTVÍM

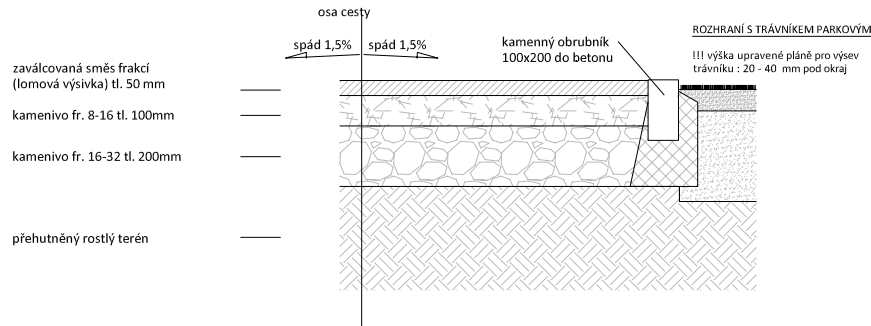

INVESTOR	Lázně Luhačovice a.s.
GENEÁLNÍ PROJEKTANT	Ing. Petr Všečka, autorizovaný architekt / TRANSAT architekti
ZPRACOVATEL ČÁSTI	Zodpovědný projektant: ING. et ING. TOMÁŠ JIRÁNEK, autorizovaný architekt a autorizovaný krajinářský architekt, č. 03156
	projektanti: ONDŘEJ ČERNÍK, DiS., ING. JITKA JIRÁNKOVÁ, ING. VLASTIMIL KOUPAL
	KOMENSKÉHO 264 500 03 HRADEC KRÁLOVÉ www.NewVisit.cz info@NewVisit.cz +420 493 035 335

NÁZEV AKCE:


Projekt obnovy a zpřístupnění nemovité kulturní památky - areálu
Vodoléčebného ústavu od architekta Dušana Jurkoviče a souvisejících
objektů v Luhačovicích
D.1.1. Architektonicko-stavební řešení
SO-06 Zpevněné plochy a krajinářské úpravy

NÁZEV VÝKRESU:

Cestní síť - vzorové skladby

STUPEŇ	DATUM	FORMÁT	MĚŘITKO	PARÉ	Č.PŘÍLOHY
DPS+DVR	02/2019	2xA4	1:25		9.4.


Autorská práva: Projektová dokumentace je autorským dílem ve smyslu zákona č.121/2000Sb. (autorský zákon). Autor uděluje souhlas s užitím projektové dokumentace pro Lázně Luhačovice a.s.. Kopírování, zveřejňování a jiné šíření jakékoliv části projektové dokumentace, zejména použití pro projektování či výstavbu jiných staveb nebo použití jinou osobou je zákonem zakázáno. Bez předchozího písemného souhlasu autora nelze provádět změny projektu či stavby prováděné podle tohoto projektu. Veškerá práva vlastníků autorských práv jsou vyhrazena a chráněna zákonem.

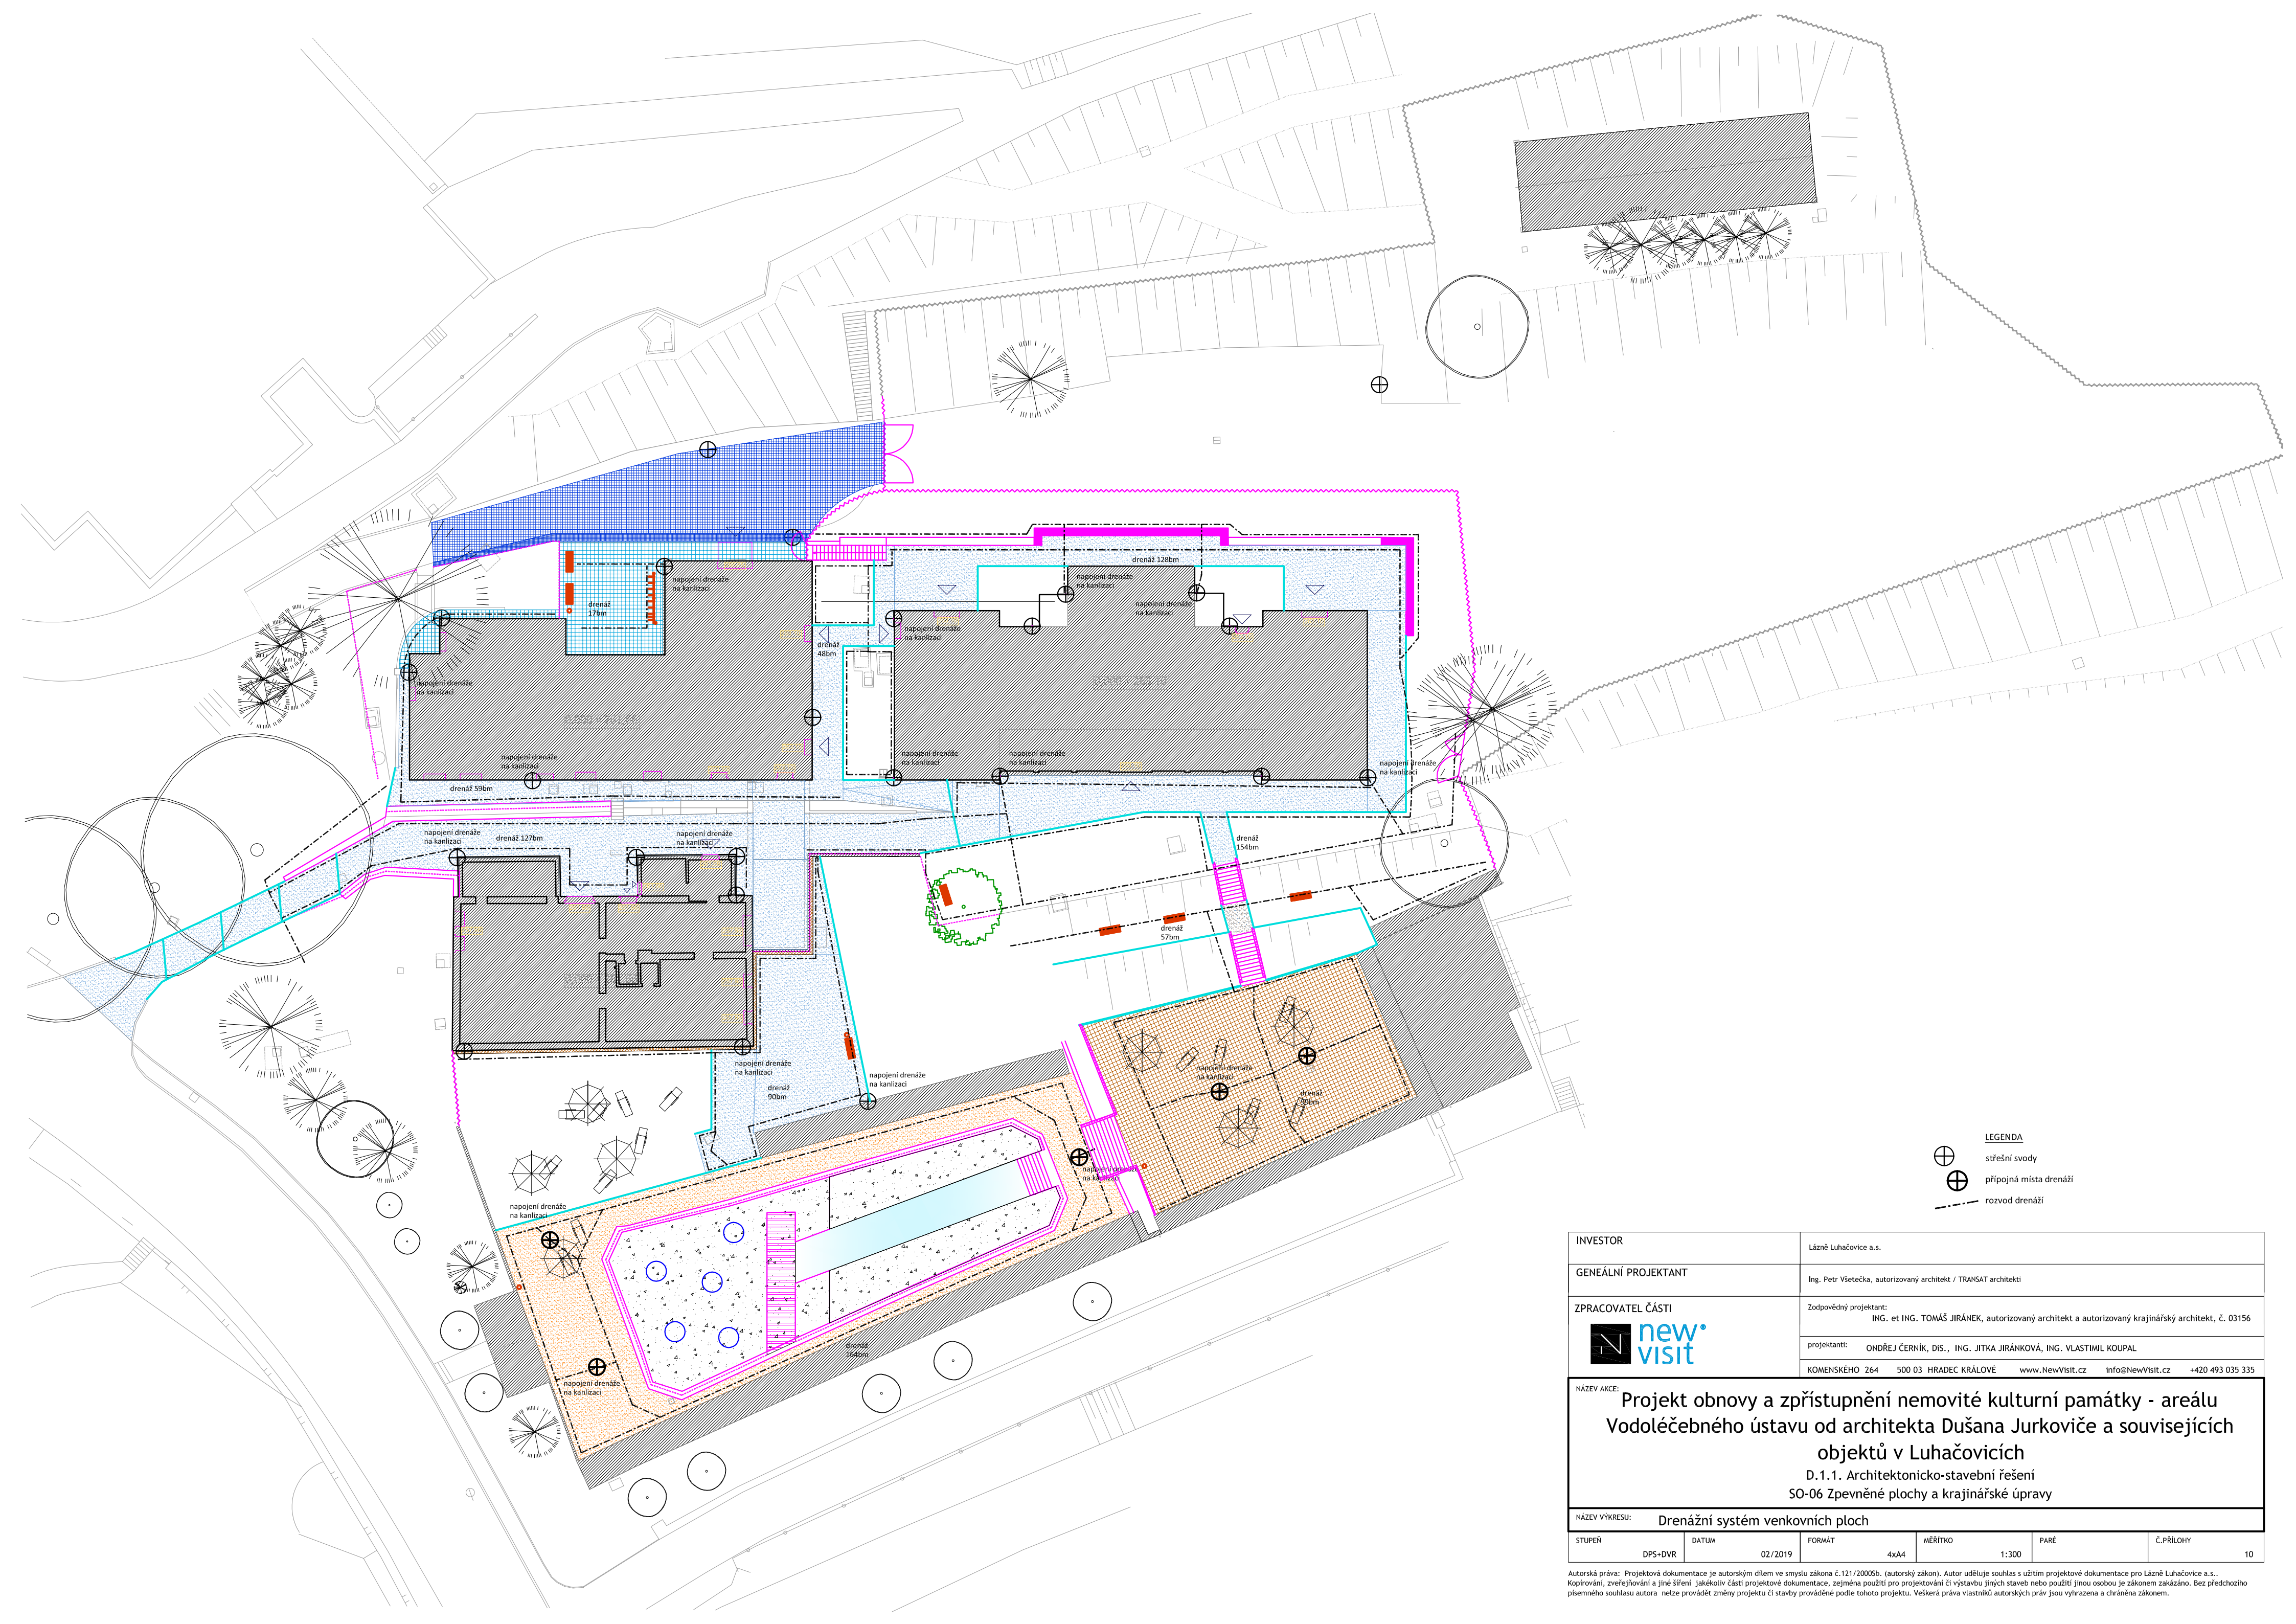

- LEGENDA
- střešní svody
 - přípojná místa drenáží
 - rozvod drenáží

INVESTOR	Lázně Luhačovice a.s.									
GENEALNÍ PROJEKTANT	Ing. Petr Všečka, autorizovaný architekt / TRANSAT architekti									
ZPRACOVATEL ČÁSTI 	Zodpovědný projektant: ING. et ING. TOMAŠ JIRÁNEK, autorizovaný architekt a autorizovaný krajinnářský architekt, č. 03156									
	projektanti: ONDŘEJ ČERNÍK, DIS., ING. JITKA JIRÁNKOVÁ, ING. VLASTIMIL KOUPAL									
	KOMENSKÉHO 264 500 03 HRADEC KRÁLOVÉ www.NewVisit.cz info@NewVisit.cz +420 493 035 335									
NÁZEV AKCE: Projekt obnovy a zpřístupnění nemovité kulturní památky - areálu Vodoláčebného ústavu od architekta Dušana Jurkoviče a souvisejících objektů v Luhačovicích D.1.1. Architektonicko-stavební řešení SO-06 Zpevněné plochy a krajinnářské úpravy										
NÁZEV VÝKRESU: Drenážní systém venkovních ploch										
STUPEŇ	DPS+DVR	DATUM	02/2019	FORMÁT	4xA4	MĚŘÍTKO	1:300	PARÉ	Č.PŘÍLOHY	10

Autorská práva: Projektová dokumentace je autorským dílem ve smyslu zákona č.121/2000Sb. (autorský zákon). Autor uděluje souhlas s užitím projektové dokumentace pro Lázně Luhačovice a.s.. Kopírování, zveřejňování a jiné šíření jakékoliv části projektové dokumentace, zejména použití pro projektování či výstavbu jiných staveb nebo použití jinou osobou je zákonem zakázáno. Bez předchozího písemného souhlasu autora nelze provádět změny projektu či stavby prováděné podle tohoto projektu. Veškerá práva vlastnická autorských práv jsou vyhrazena a chráněna zákonem.

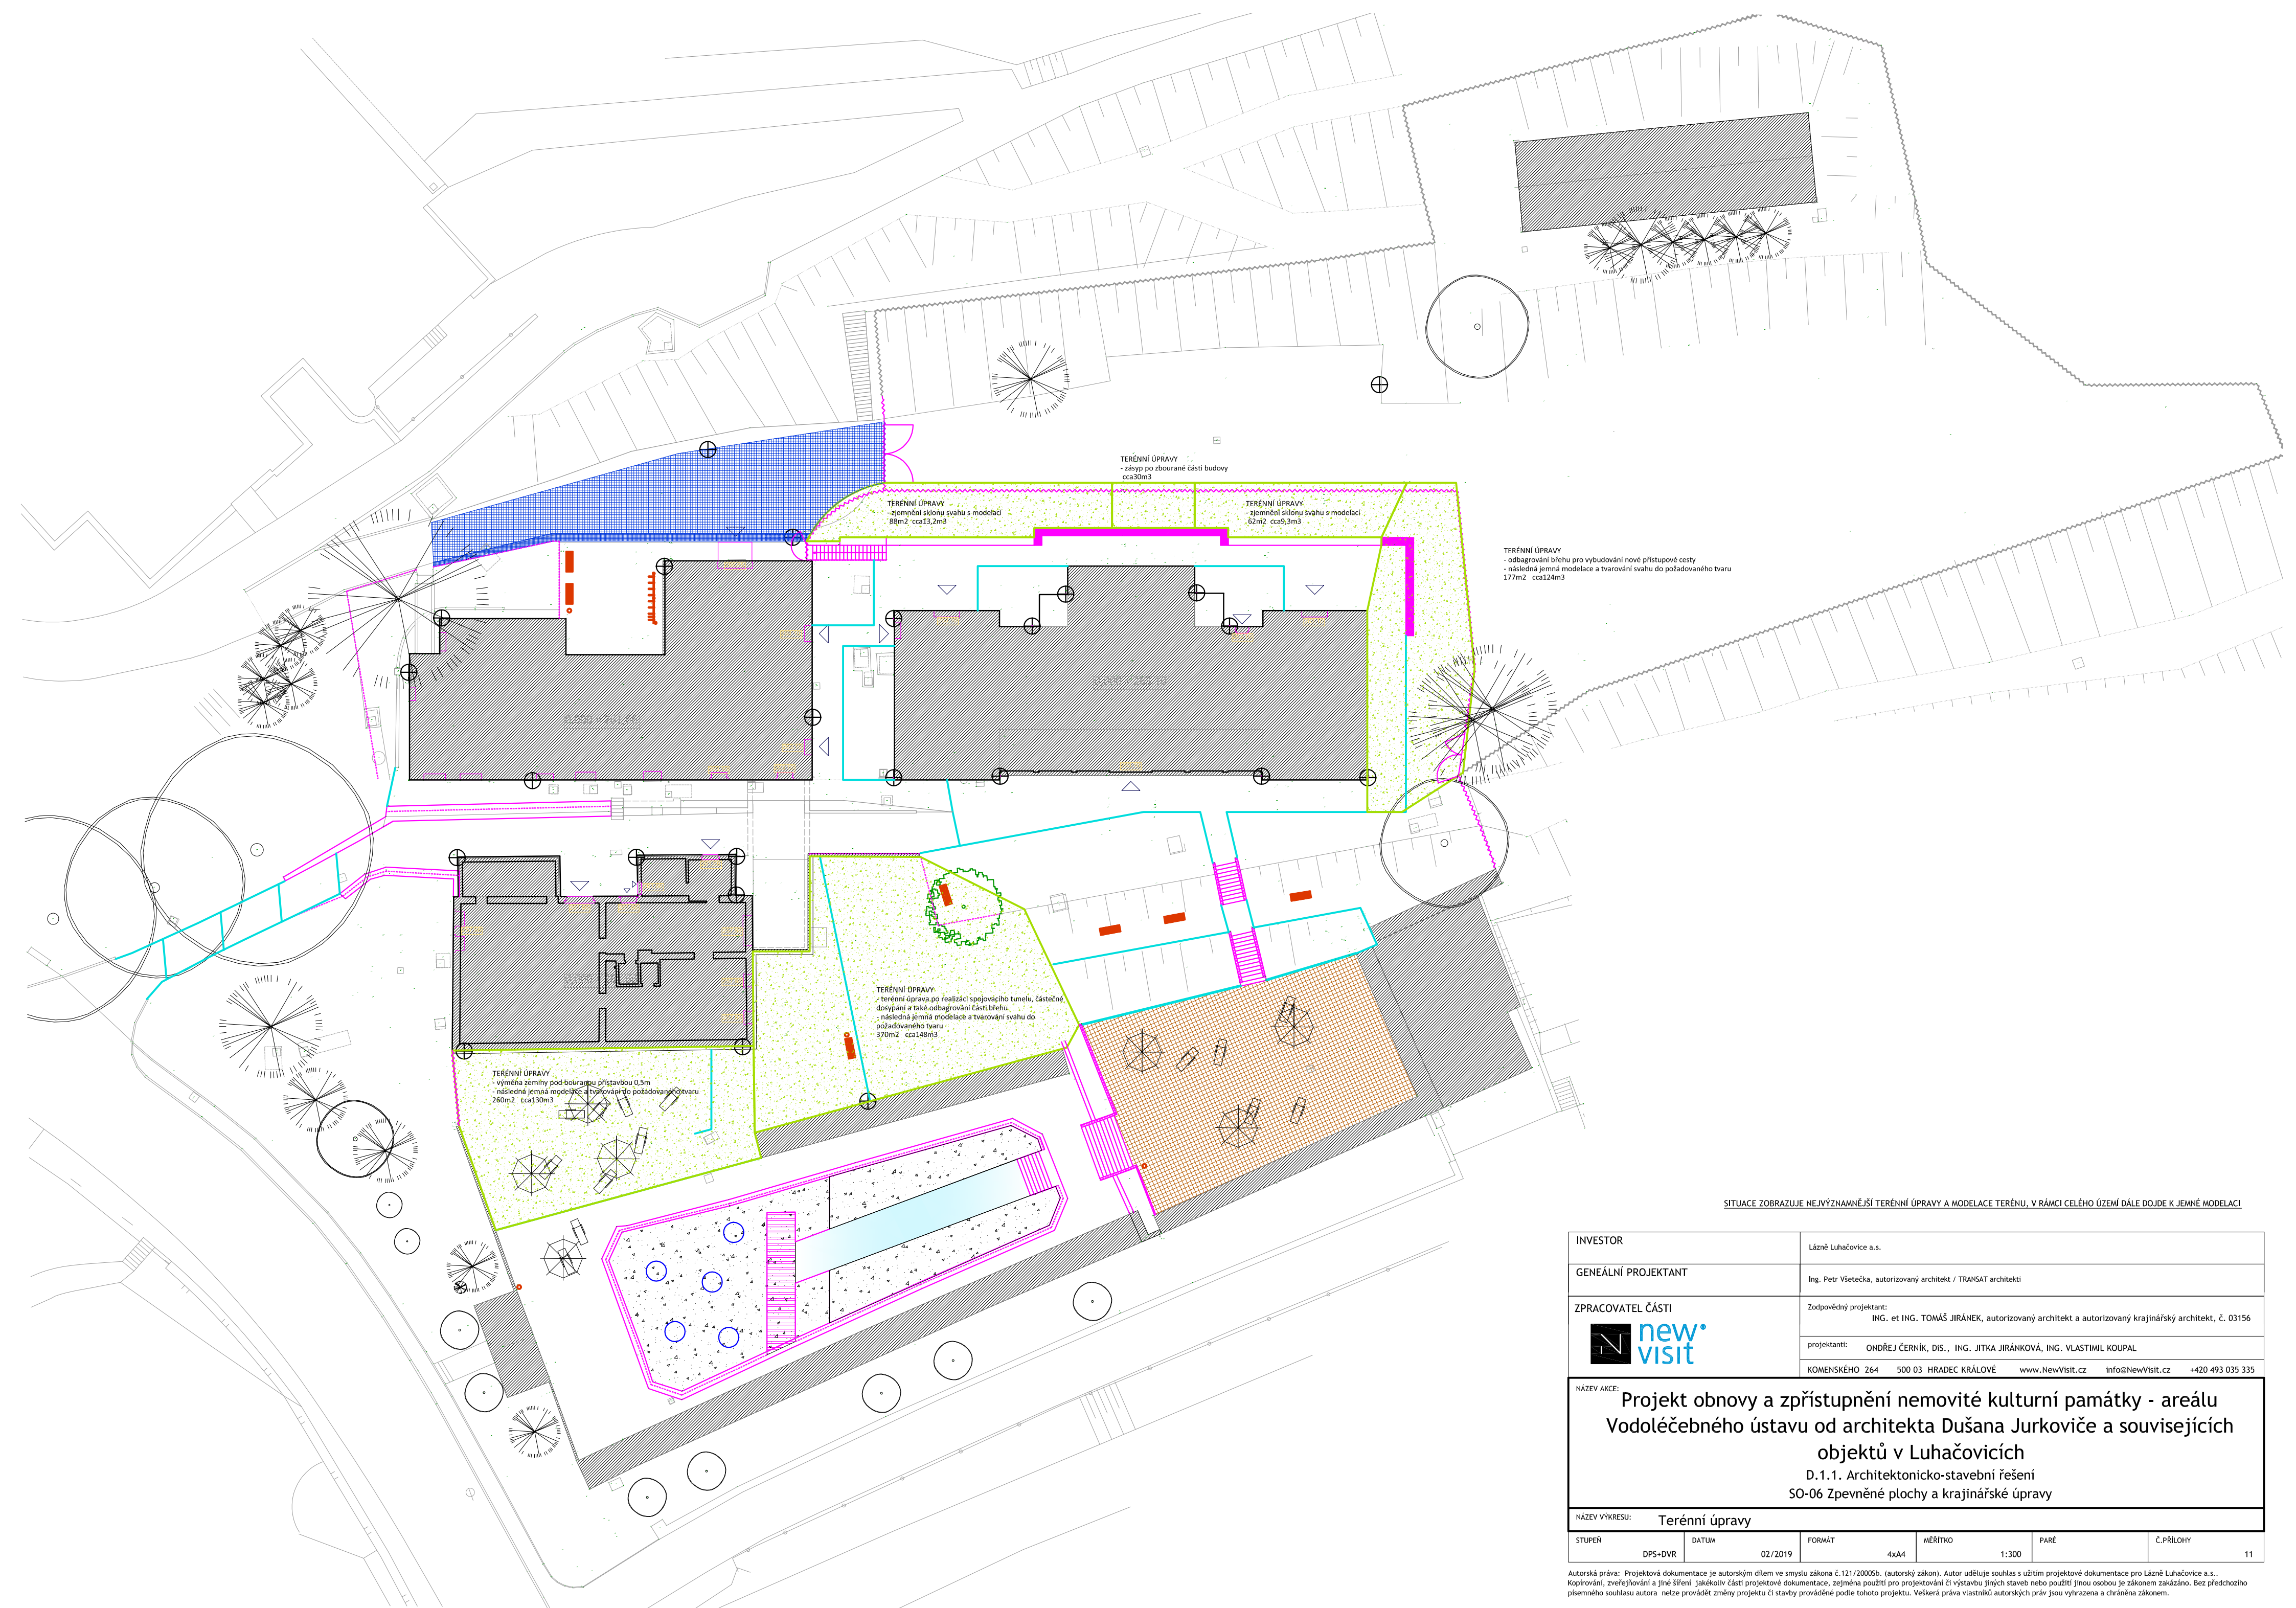


SITUACE ZOBRAZUJE NEJVÝZNAMNĚJŠÍ TERÉNNÍ ÚPRAVY A MODELACE TERÉNU, V RÁMCI CELÉHO ÚZEMÍ DÁLE DOJDE K JEMNĚ MODELACI

INVESTOR	Lázně Luhačovice a.s.									
GENEÁLNÍ PROJEKTANT	Ing. Petr Všečka, autorizovaný architekt / TRANSAT architekti									
ZPRACOVATEL ČÁSTI	Zodpovědný projektant: ING. et ING. TOMAŠ JIRÁNEK, autorizovaný architekt a autorizovaný krajinnářský architekt, č. 03156									
	projektanti: ONDŘEJ ČERNÍK, DIS., ING. JITKA JIRÁNKOVÁ, ING. VLASTIMIL KOUPAL									
	KOMENSKÉHO 264 500 03 HRADEC KRÁLOVÉ www.NewVisit.cz info@NewVisit.cz +420 493 035 335									
NÁZEV AKCE:	Projekt obnovy a zpřístupnění nemovité kulturní památky - areálu Vodoláčebného ústavu od architekta Dušana Jurkoviče a souvisejících objektů v Luhačovicích D.1.1. Architektonicko-stavební řešení SO-06 Zpevněné plochy a krajinnářské úpravy									
NÁZEV VÝKRESU:	Terénní úpravy									
STUPEŇ	DPS+DVR	DATUM	02/2019	FORMÁT	4xA4	MĚŘÍTKO	1:300	PARÉ	Č.PŘÍLOHY	11

Autorská práva: Projektová dokumentace je autorským dílem ve smyslu zákona č.121/2000Sb. (autorský zákon). Autor uděluje souhlas s užitím projektové dokumentace pro Lázně Luhačovice a.s.. Kopírování, zveřejňování a jiné šíření jakékoliv části projektové dokumentace, zejména použití pro projektování či výstavbu jiných staveb nebo použití jinou osobou je zákonem zakázáno. Bez předchozího písemného souhlasu autora nelze provádět změny projektu či stavby prováděné podle tohoto projektu. Veškerá práva vlastnická autorských práv jsou vyhrazena a chráněna zákonem.

Systémové oplocení z drátěného pozinkového pletiva zavěšeného na ocelových sloupcích.
betonové patky 30/30cm do hloubky 70 cm a do nich zasunuté podhrabové desky (pod úrovní terénu). Plotové patky mají průměr 30 cm, výš
v horní ploše patky je kruhový otvor pro usazení ocelové trubky oplocení. Osová vzdálenst patek: 3m
Celková délka plotu bez bran 83m.

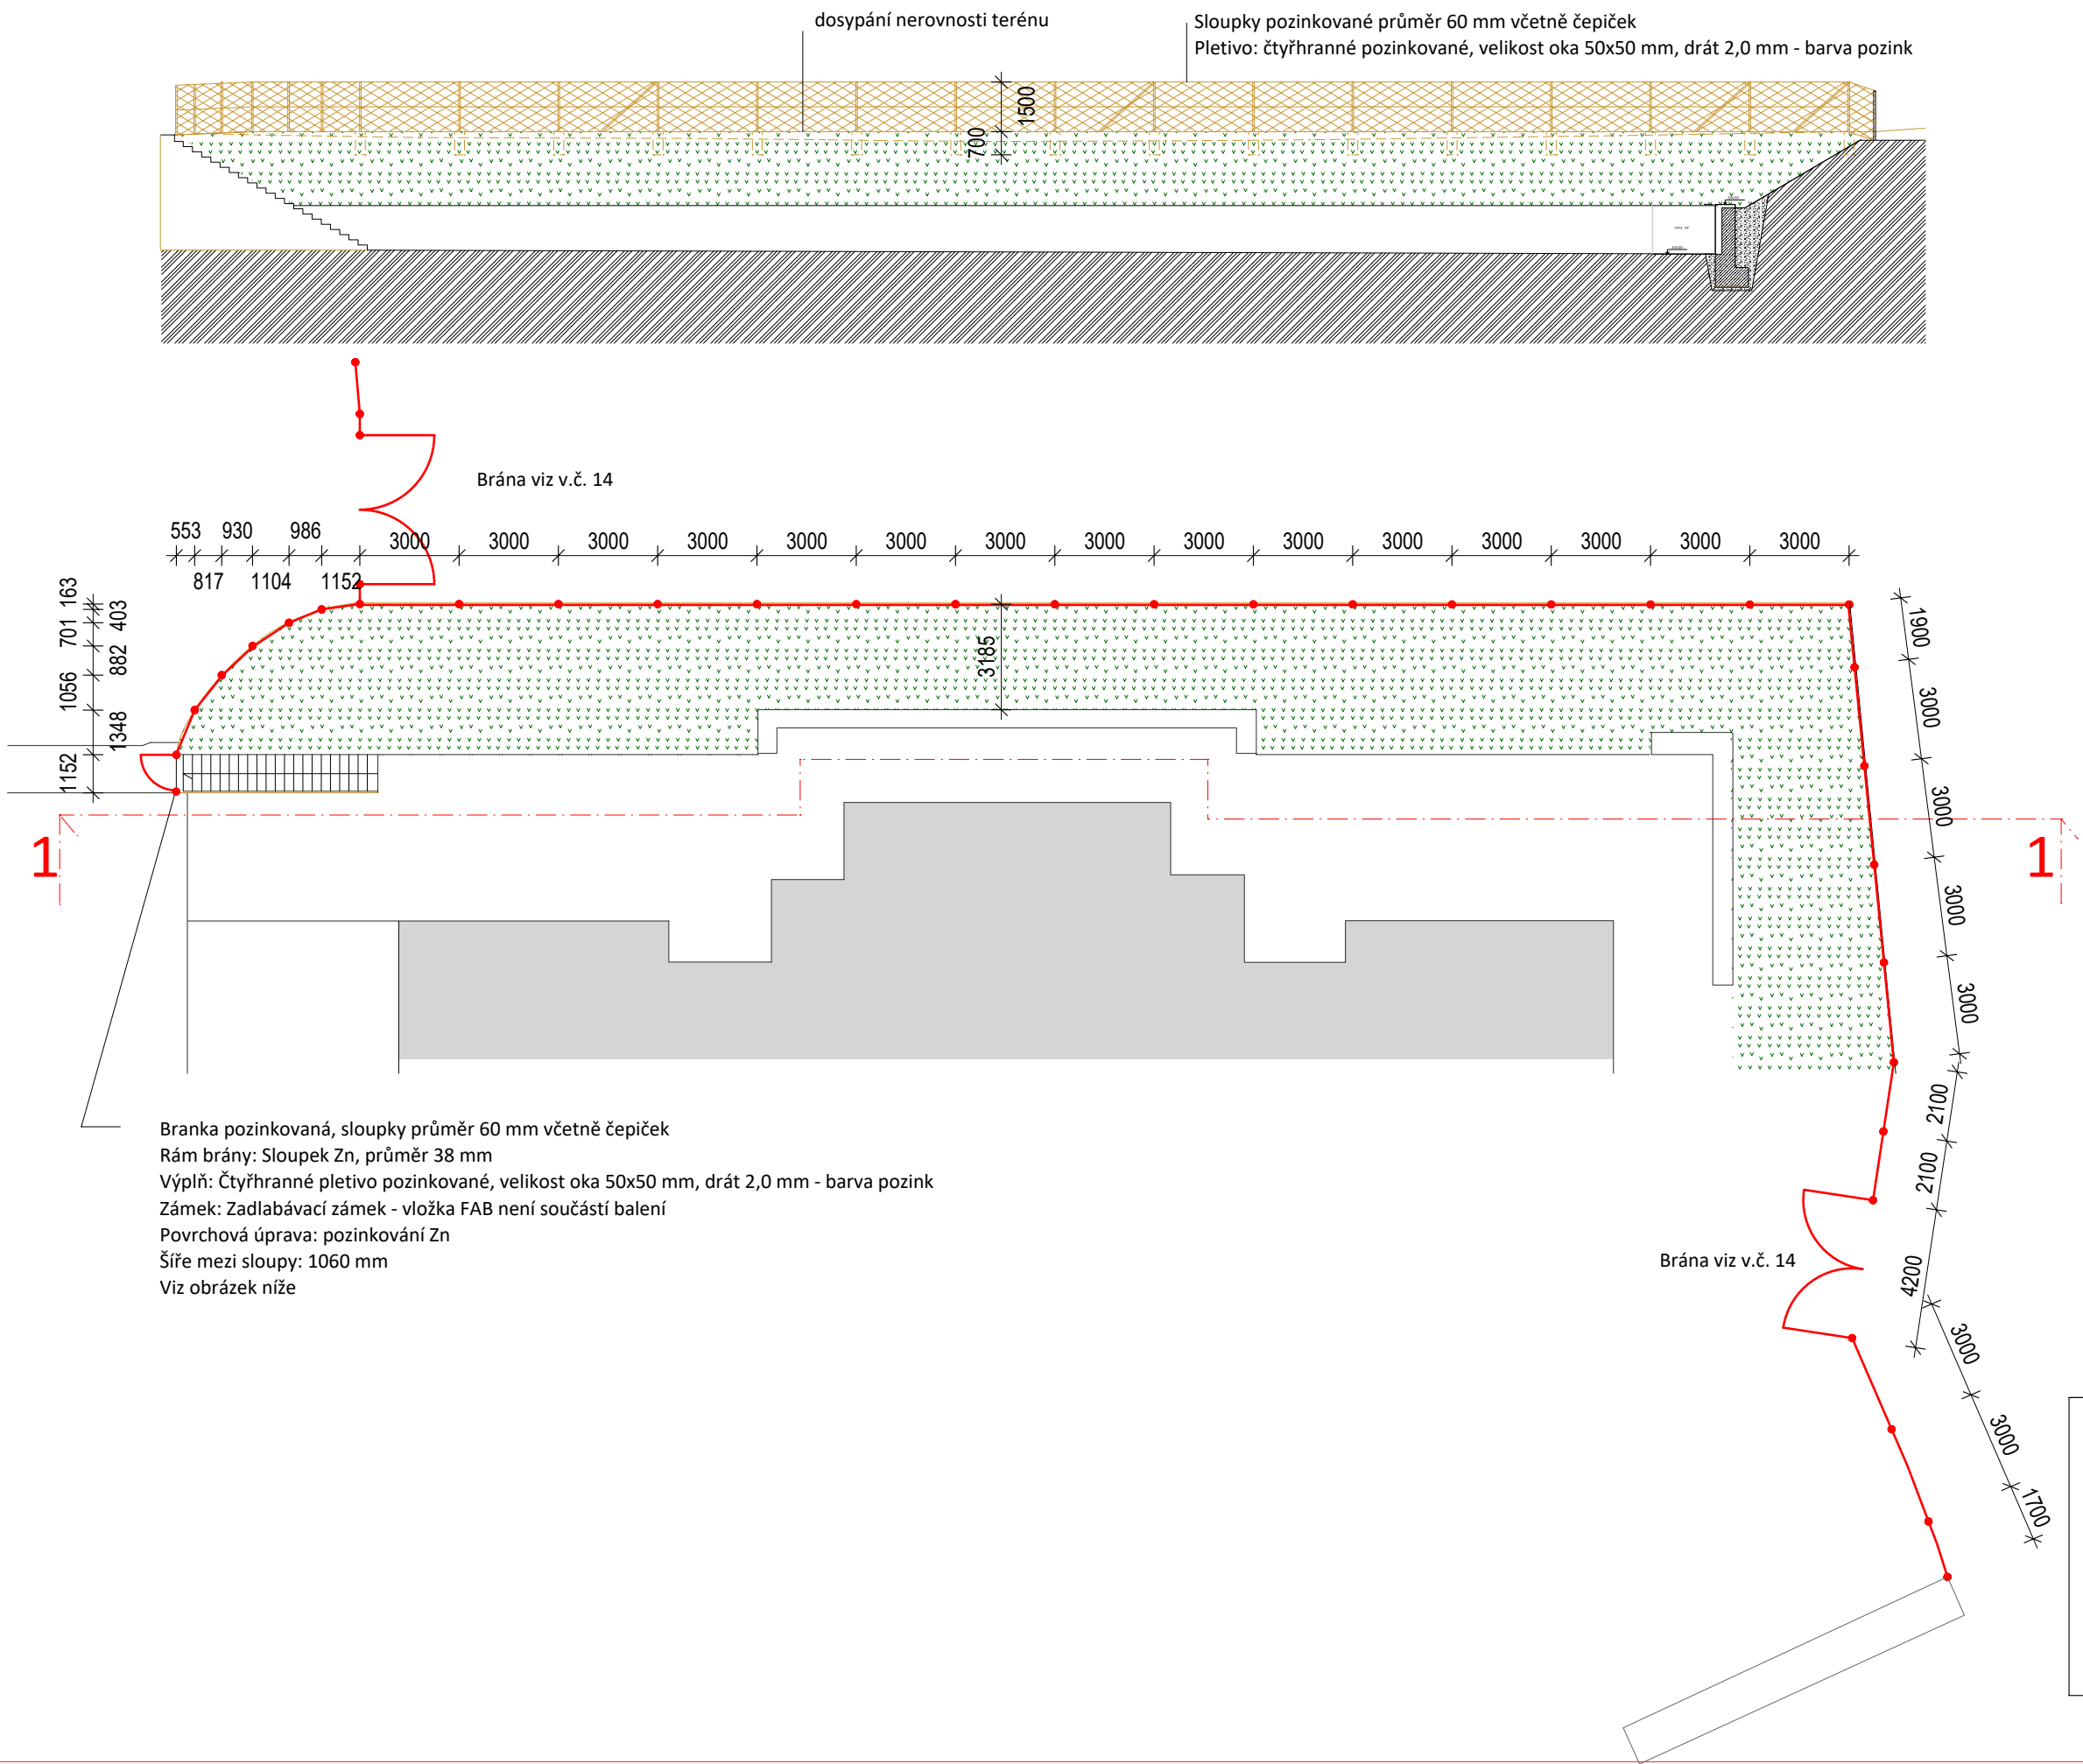



TRANSAT
ARCHITEKTI

Zpevněné plochy a krajinářské úpravy
SO-06


D06.12

II.2019

Oplocení

stupeň: projekt pro provedení stavby a výběr dodavatele
investor: **Lázně Luhačovice a.s.**
zodpovědný projektant: Ing. Petr Všeťečka, autorizovaný architekt
vypracovali: Ing. P. Všeťečka, Ing. arch. A. Všeťečková, Ing. R. Václavík

M 1: 200

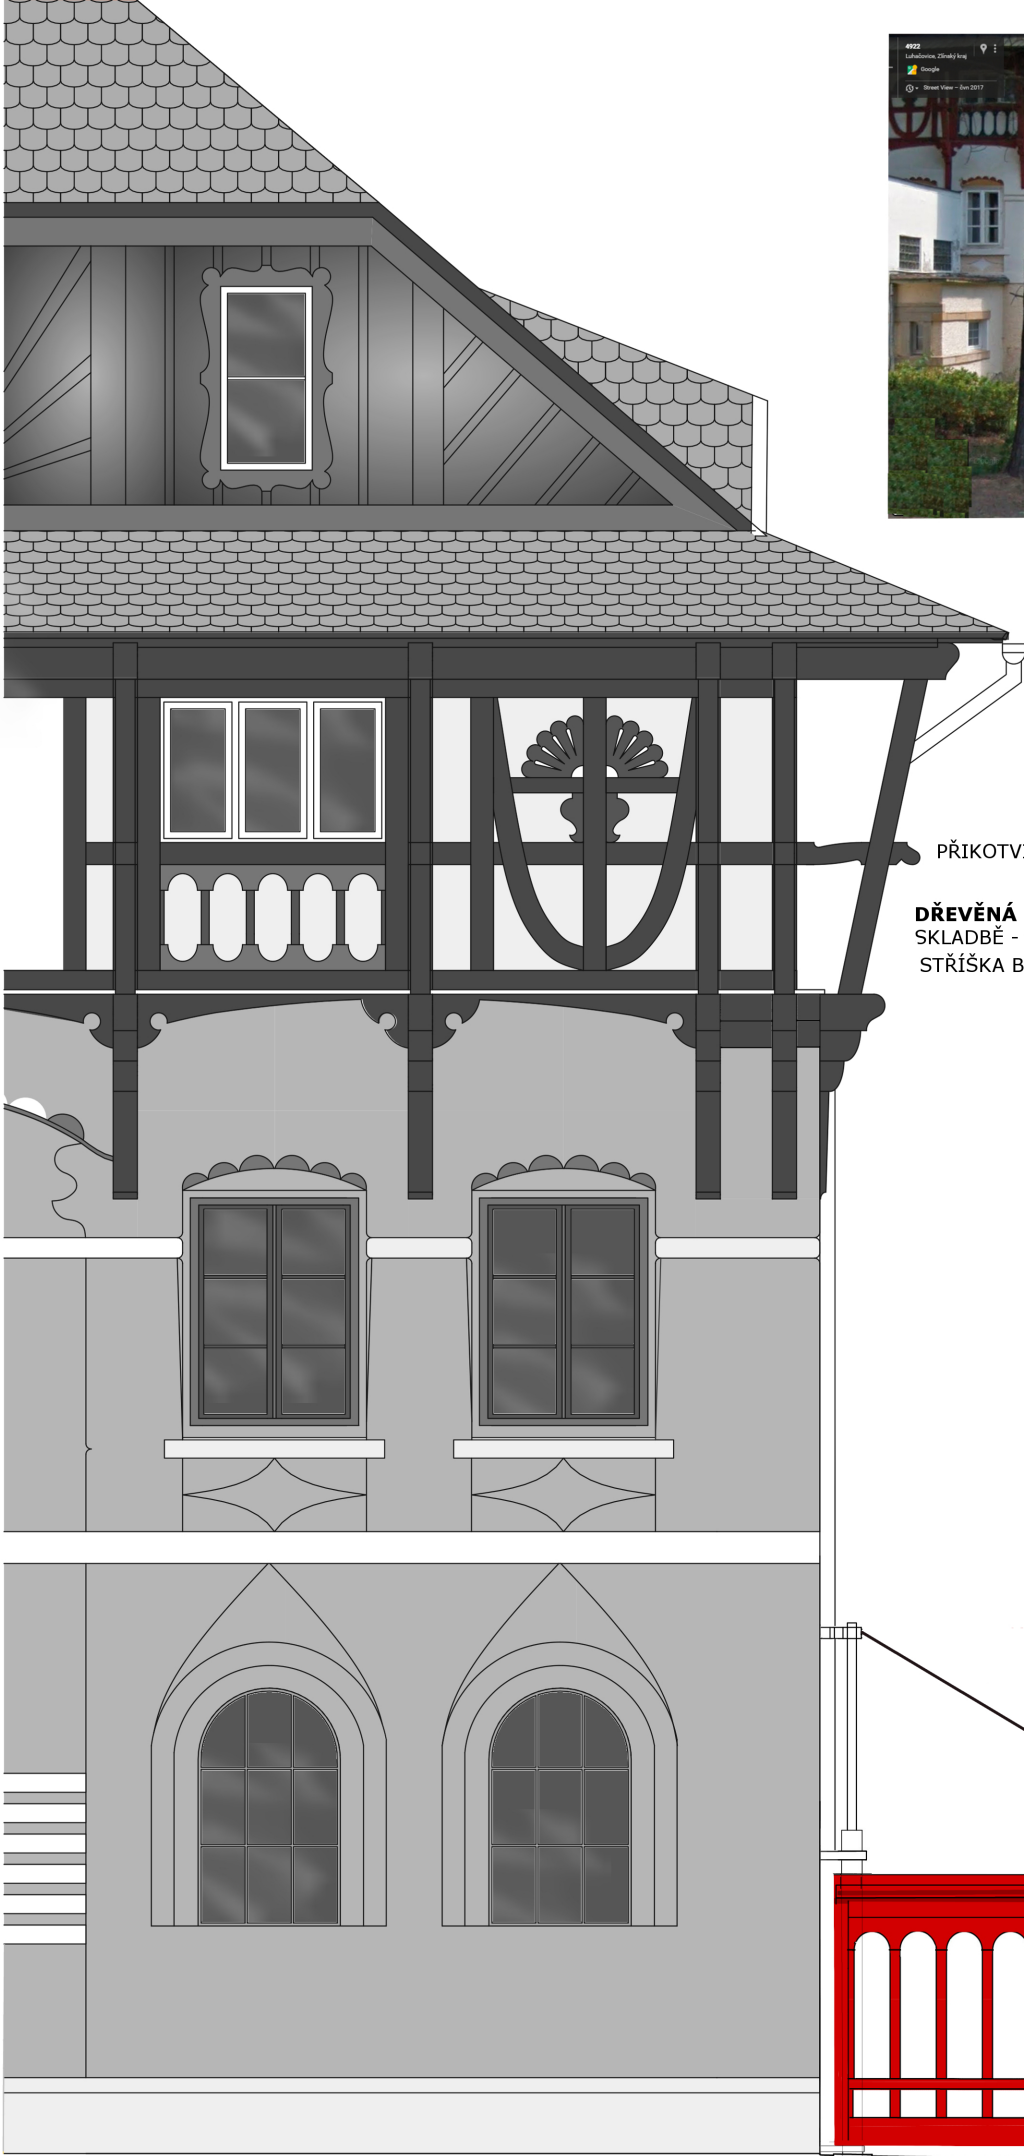

ZÁKRES DO FOTOGRAFIE - NÁVRHOVÝ STAV



STÁVAJÍCÍ OPLOCENÍ

PŘIKOTVIT V ÚROVNI STROPU MIN. 500 MM DO ŽB

DŘEVĚNÁ BRÁNA S KRYCÍ STŘÍŠKOU - TL. BRÁNY
SKLADBĚ - CELKEM 208 MM
STŘÍŠKA BRÁNY - DŘEVĚNÁ PRKNA (POVRCH - KRYCÍ NÁTĚR)

VJEZD KOORDINOVAT S PROJEKTEM SO.06 V MÍSTĚ BRÁNY

TÁHLO Ø M20, TOČNICE - TRUBKA TR 89/8MM
PÁSOVINA P 80/6 MM

PŮDORYS

DŘEVĚNÁ BRÁNA - SKLADBA

- **RÁM** (FOŠNY TL. 60 MM
- **OBKLADOVÁ PRKNA** (SVISLÉ) TL. 24 MM, ŠÍŘKA 250-300 MM
- **LAŤKY** (SVISLE KLADENÉ) TL. 20 MM
- **DEKORATIVNÍ OBKLAD** (OBLOUKY, VODOROVNÉ PRVKY)
PRKNA TL. 30 MM
(SPOJOVACÍ MATERIÁL - STAVEBNÍ HŘEBÍKY, TESAŘSKÉ SPOJE)

ŘEZ

NOVÉ

STÁVAJÍCÍ

POHLED

NOVÉ OPLOCENÍ

STÁVAJÍCÍ OPLOCENÍ

KAMENNÁ A CIHELNÁ PODEZDÍVKA

KAMENNÁ PATKA PRO ČEP, MÍRNĚ NAD TERÉNEM, TRAVNATÝ POROŠT

BETONOVÝ ZÁKLAD 120/120/120 - BETON POD
ÚROVNÍ TERÉNU! POVRCH KAMENNÝ+ TRÁVA

BETONOVÝ ZÁKLAD PRO KAMENNOU PODEZDÍVKU PLOTU,
HLOUBKA 1200 MM, Š 450 MM

150 3750 120 250 45 250 45 250... 70
3900 2000


NOVÉ OPLOCENÍ DOPLNIT STÁVAJÍCÍM TYPEM KRYTINY
(VLÁKNITROCEMENTOVÉ ŠABLONY - ČERVENÉ)

Poznámka
Všechny rozměry uvedené v projektu a výpisech jsou orientační. V rámci výrobní dokumentace provede dodavatel stavby přesné doměření pozic pro každý prvek. Podle toho upřesní výrobní rozměry prvků. Výrobní dokumentaci předloží před výrobou autorskému doзору k protokolárnímu odsouhlasení.

TRANSAT
ARCHITEKTI
Zpevněné plochy a krajinářské úpravy
SO-06

D06.13
II.2019

Brána v oplocení - Sluneční lázně M 1: 50
stupeň: projekt pro provedení stavby a výběr dodavatele
investor: Lázně Luhačovice a.s.
zodpovědný projektant: Ing. Petr Všecka, autorizovaný architekt
vypracovali: Ing. P. Všecka, Ing. arch. A. Všecková, Ing. R. Václavík

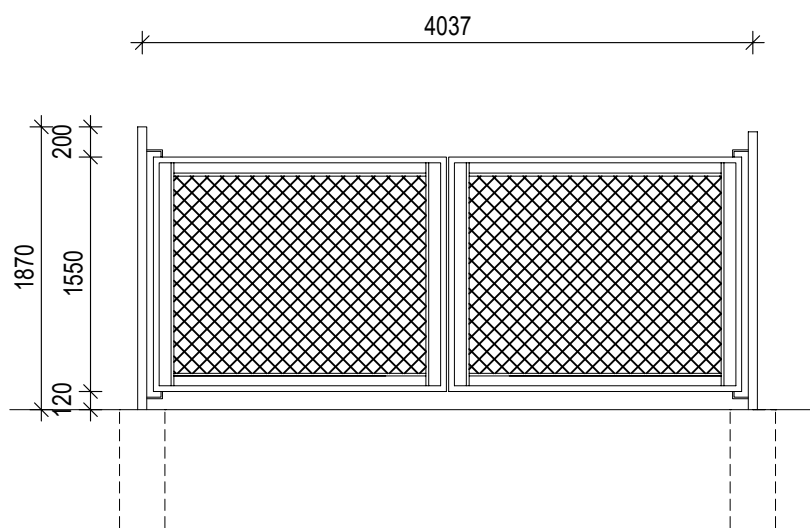

Rám brány je vyroben z kulatých uzavřených profilů o průměru 38 mm, výplň čtyřhranné pletivo, oko 55x55 mm, průměr drátu 2,5 mm, úprava Zn, součástí branky jsou 2 sloupky o průměru 60mm včetně stavitelných kloubových závěsů, zamykání brány FAB zámkem.

TRANSAT
ARCHITEKTI

Zpevněné plochy a krajinářské úpravy
S0-06

D06.14

II.2019

Oplocení - detail brány - parkoviště M 1: 50



stupeň: projekt pro provedení stavby a výběr dodavatele

investor: Lázně Luhačovice a.s.


zodpovědný projektant: Ing. Petr Všecký, autorizovaný architekt

vypracovali: Ing. P. Všecký, Ing. arch. A. Všecká, Ing. R. Václavík

PŮDORYS

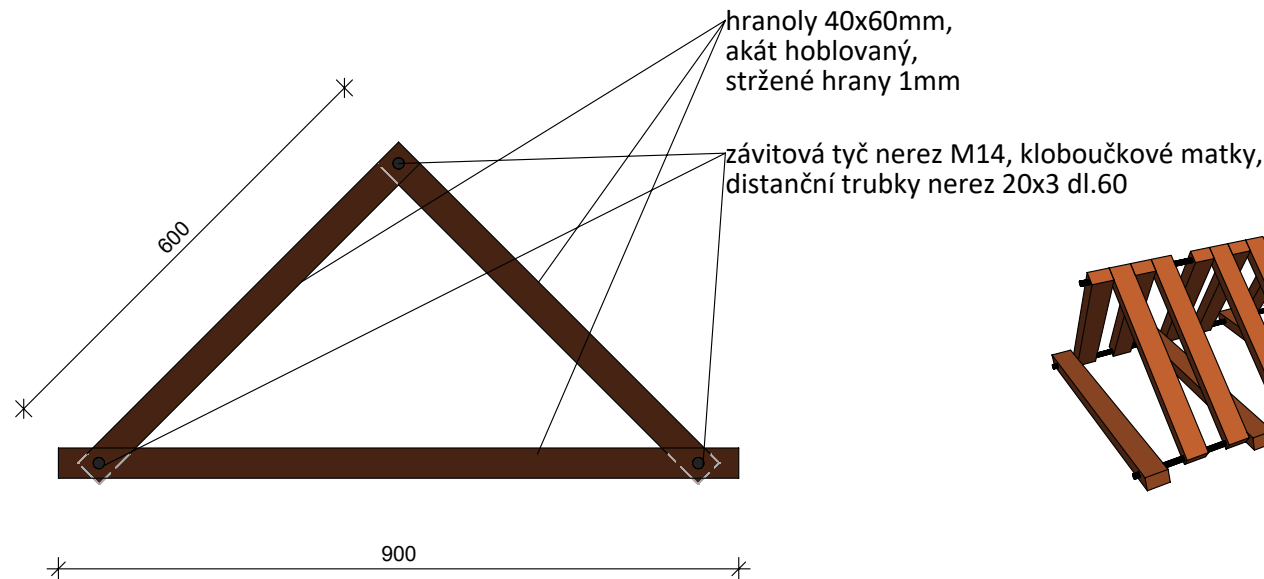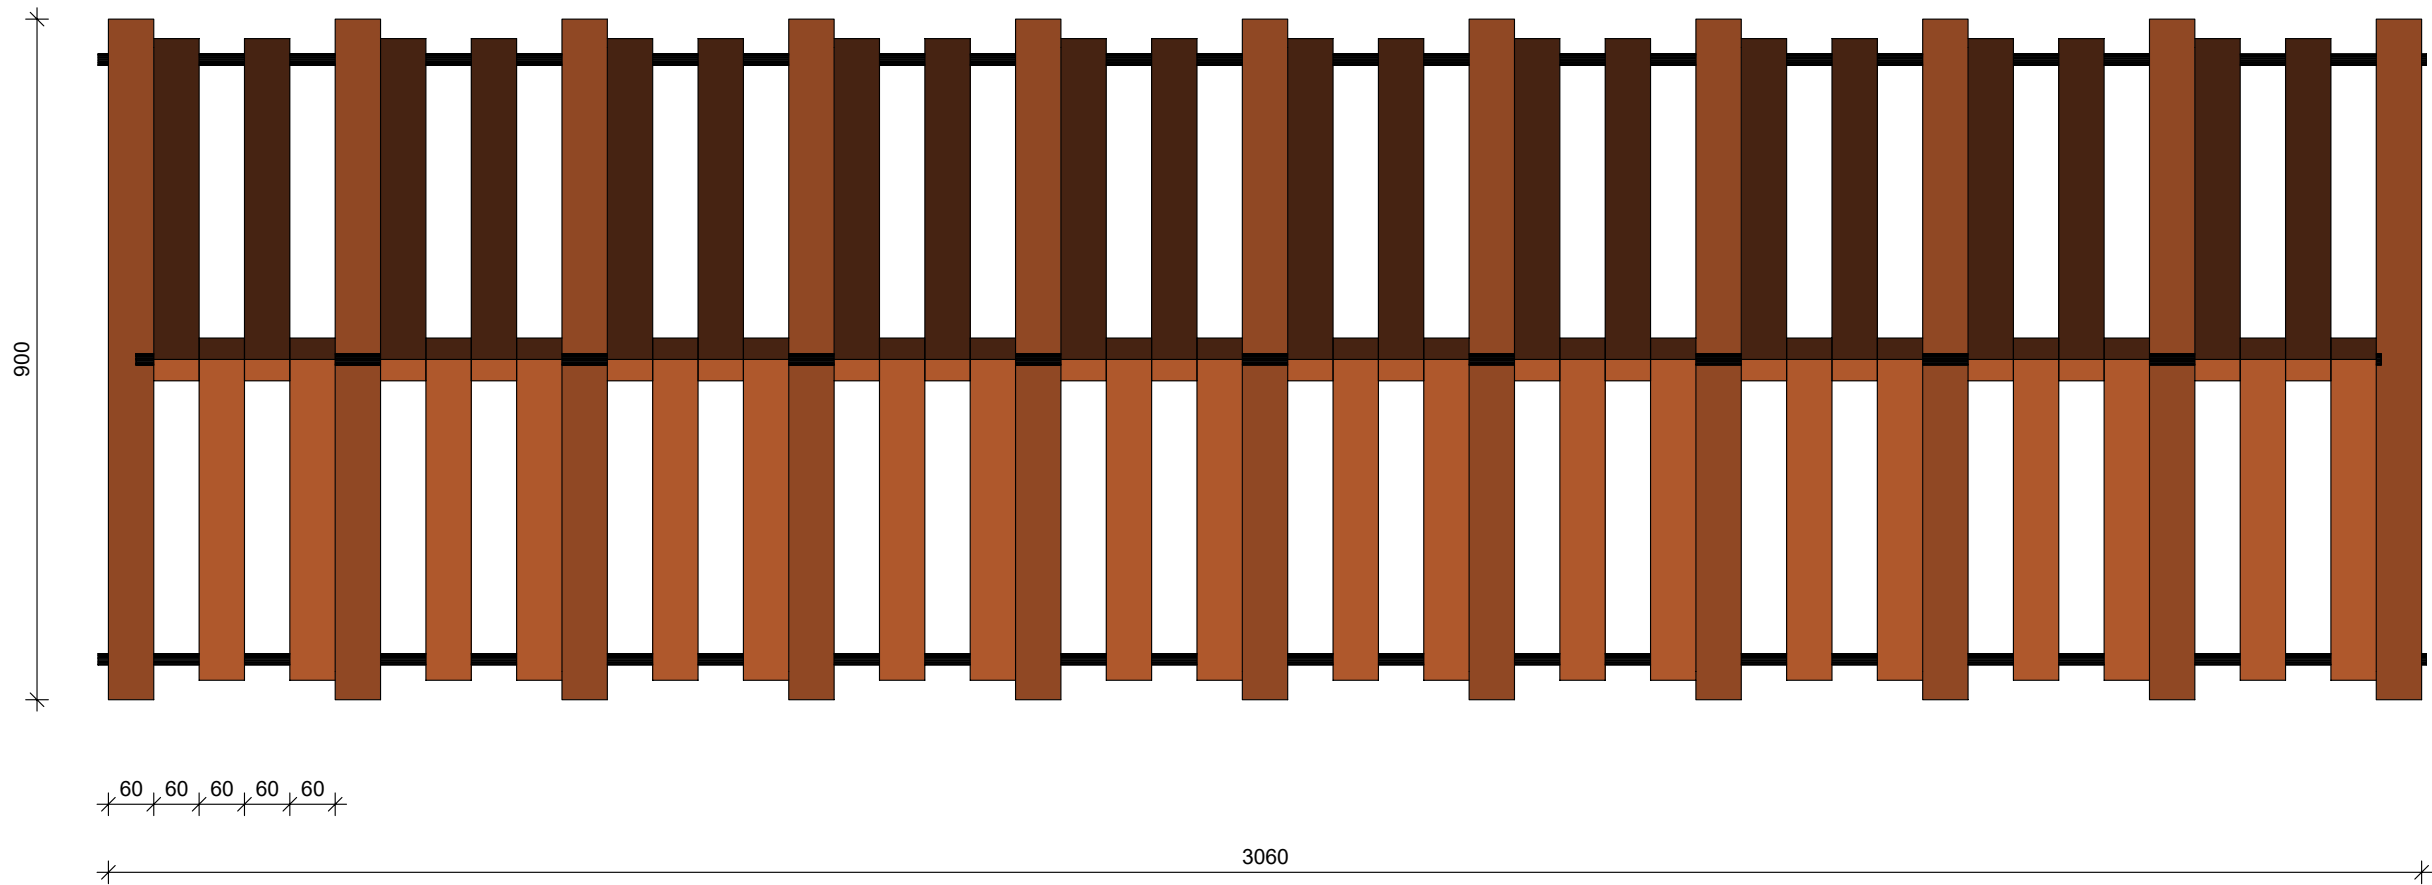

POHLED BOČNÍ

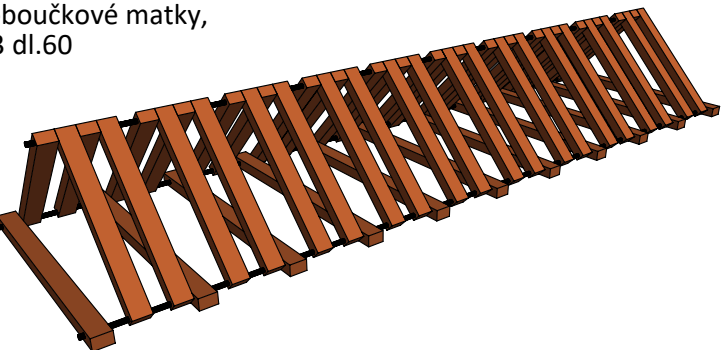

PERSPEKTIVA

Materiál:
akát masiv nenapojovaný,
bez povrchové úpravy

Projekt je podkladem pro výrobní dokumentaci dodavatele stavby, která bude před realizací předkládána autorskému doзору k protokolárnímu odsouhlasení. Všechny projektem navrhované tvary, materiály i povrchové úpravy budou před realizací dodavatelem vzorkovány k protokolárnímu odsouhlasení autorským dozorem. Teprve poté je možné zahájit realizaci.






TRANSAT
ARCHITEKTI

Obnova areálu Vodoléčebného ústavu v Luhačovicích
SO-06 Zpevněné plochy a krajinnárské úpravy
Stojan na kola

D06.15
I.2019

stupeň: dokumentace pro provedení stavby a výběr dodavatele
investor: **Lázně Luhačovice a.s.**
zodpovědný projektant: Ing. Petr Všeťečka, autorizovaný architekt
vypracovali: Ing. P. Všeťečka, Ing. arch. K. Menšík

M 1:10

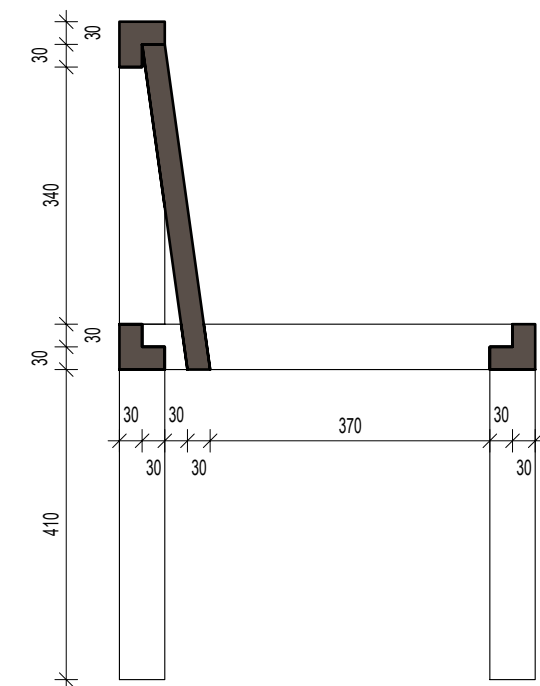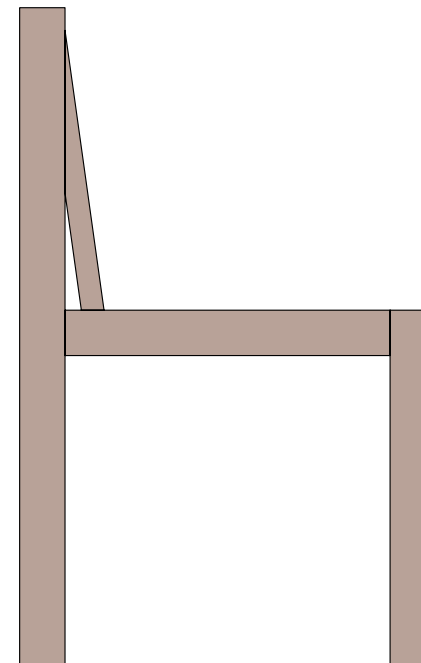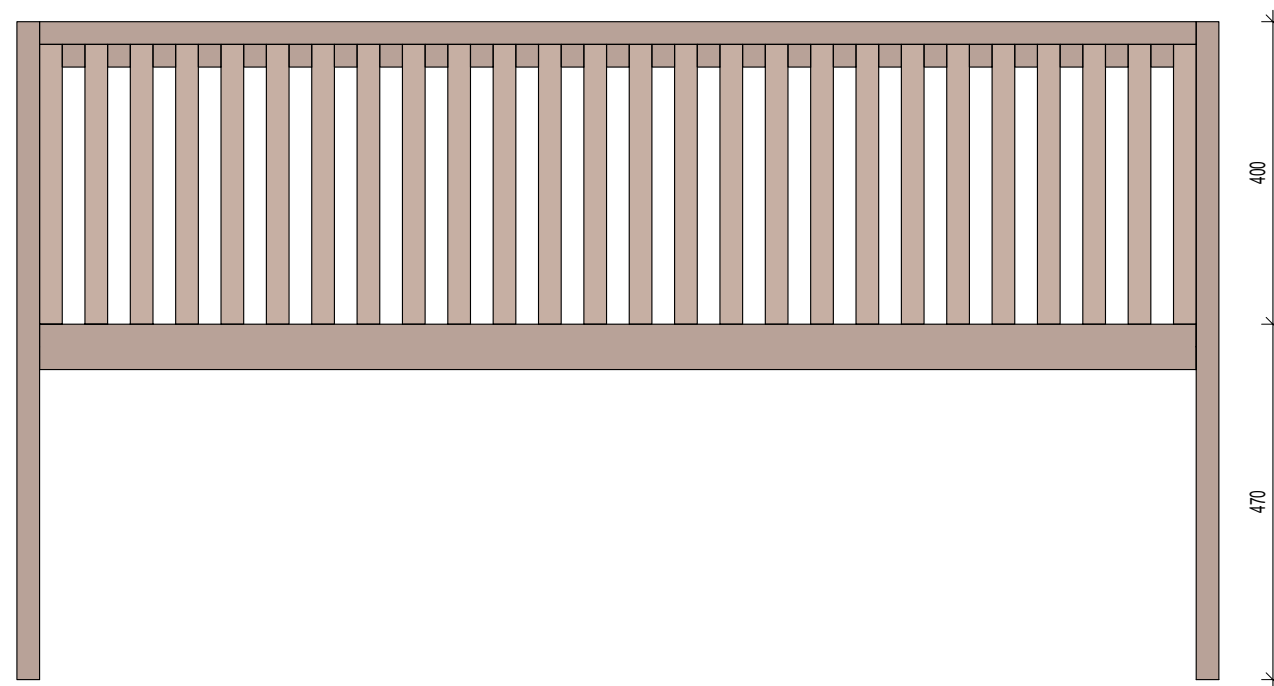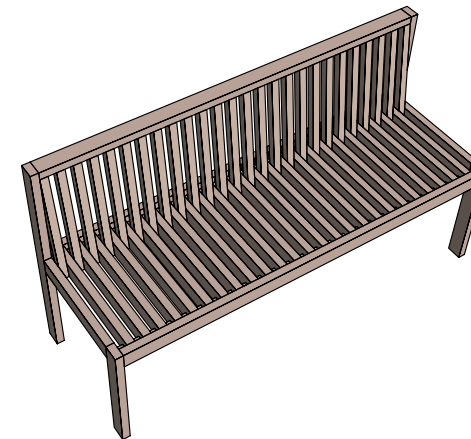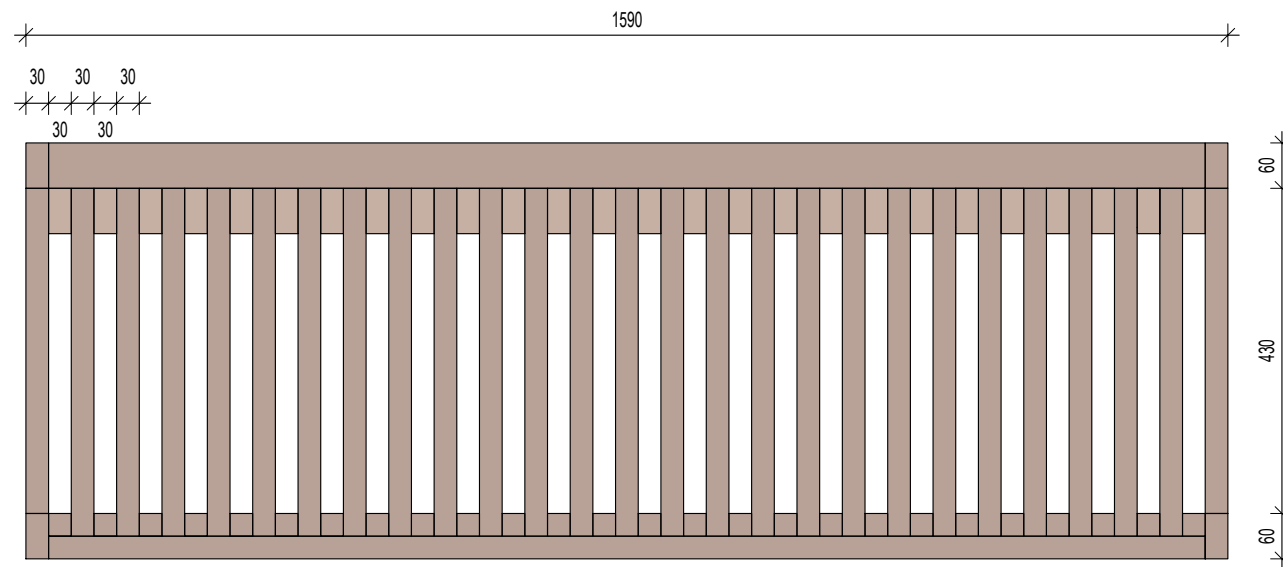

Materiál:
akát masiv nenapojovaný,
povrch přírodní olej pro tvrdá dřeva, do exteriéru, s UV ochranou

Projekt je podkladem pro výrobní dokumentaci dodavatele stavby, která bude před realizací předkládána autorskému doзору k protokolárnímu odsouhlasení.
Všechny projektem navrhované tvary, materiály i povrchové úpravy budou před realizací dodavatelem vzorkovány k protokolárnímu odsouhlasení autorským dozorem.
Teprve poté je možné zahájit realizaci.



TRANSAT
ARCHITEKTI

Obnova areálu Vodoléčebného ústavu v Luhačovicích

SO-06 Zpevněné plochy a krajinářské úpravy

Lavička zahradní atyp

D06.16

I.2019



M 1:10

stupeň: dokumentace pro provedení stavby a výběr dodavatele



investor: **Lázně Luhačovice a.s.**

zodpovědný projektant: Ing. Petr Všečka, autorizovaný architekt

vypracovali: Ing. P. Všečka, Ing. arch. K. Menšík

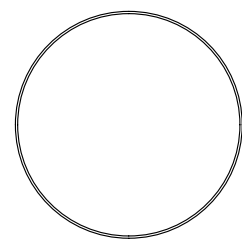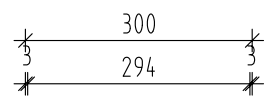


koš
plech tl. 2mm
šev a dno přivařeno
žárově zinkováno

 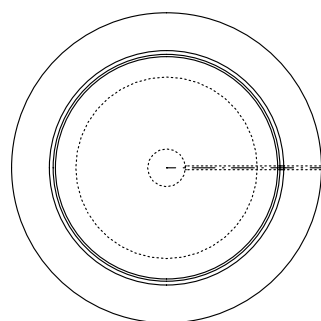



700

700
70
80
600

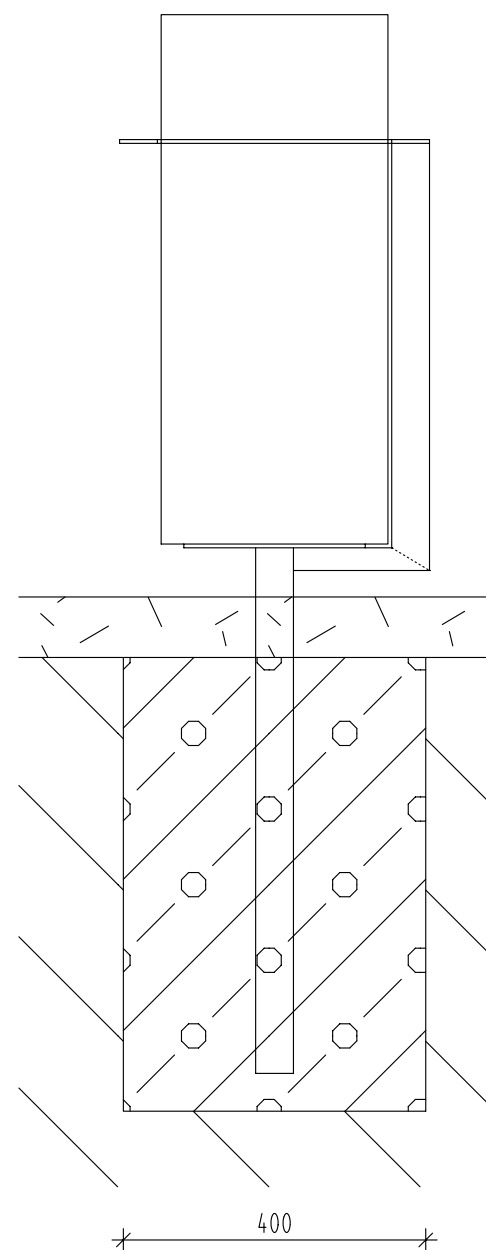

podstavec osazen
do betonové patky

žárově zinkováno

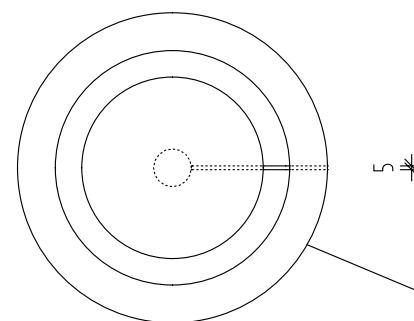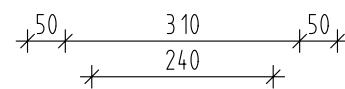

prstenec z plechu tl. 5mm

plech tl. 5mm

kruhová
podstava
z plechu
tl. 5mm

trubka 50/3mm

5
530
540
30
5
665
695



Projekt je podkladem pro výrobní dokumentaci dodavatele stavby, která bude před realizací předkládána autorskému doзору k protokolárnímu odsouhlasení.
Všechny projektem navrhované tvary, materiály i povrchové úpravy budou před realizací dodavatelem vzorkovány k protokolárnímu odsouhlasení autorským dozorem.
Teprve poté je možné zahájit realizaci.

TRANSAT
ARCHITEKTI
Obnova areálu Vodoléčebného
ústavu v Luhačovicích

SO-06 Zpevněné plochy a krajinná úpravy
Odpadkový koš

stupeň: dokumentace pro provedení stavby a výběr dodavatele
investor: Lázně Luhačovice a.s.
zodpovědný projektant: Ing. Petr Všečetka, autorizovaný architekt
vypracovali: Ing. P. Všečetka, Ing. R. Václavík

D06.17

I.2019

M 1:10