


PŘÍČNÝ ŘEZ A-A'

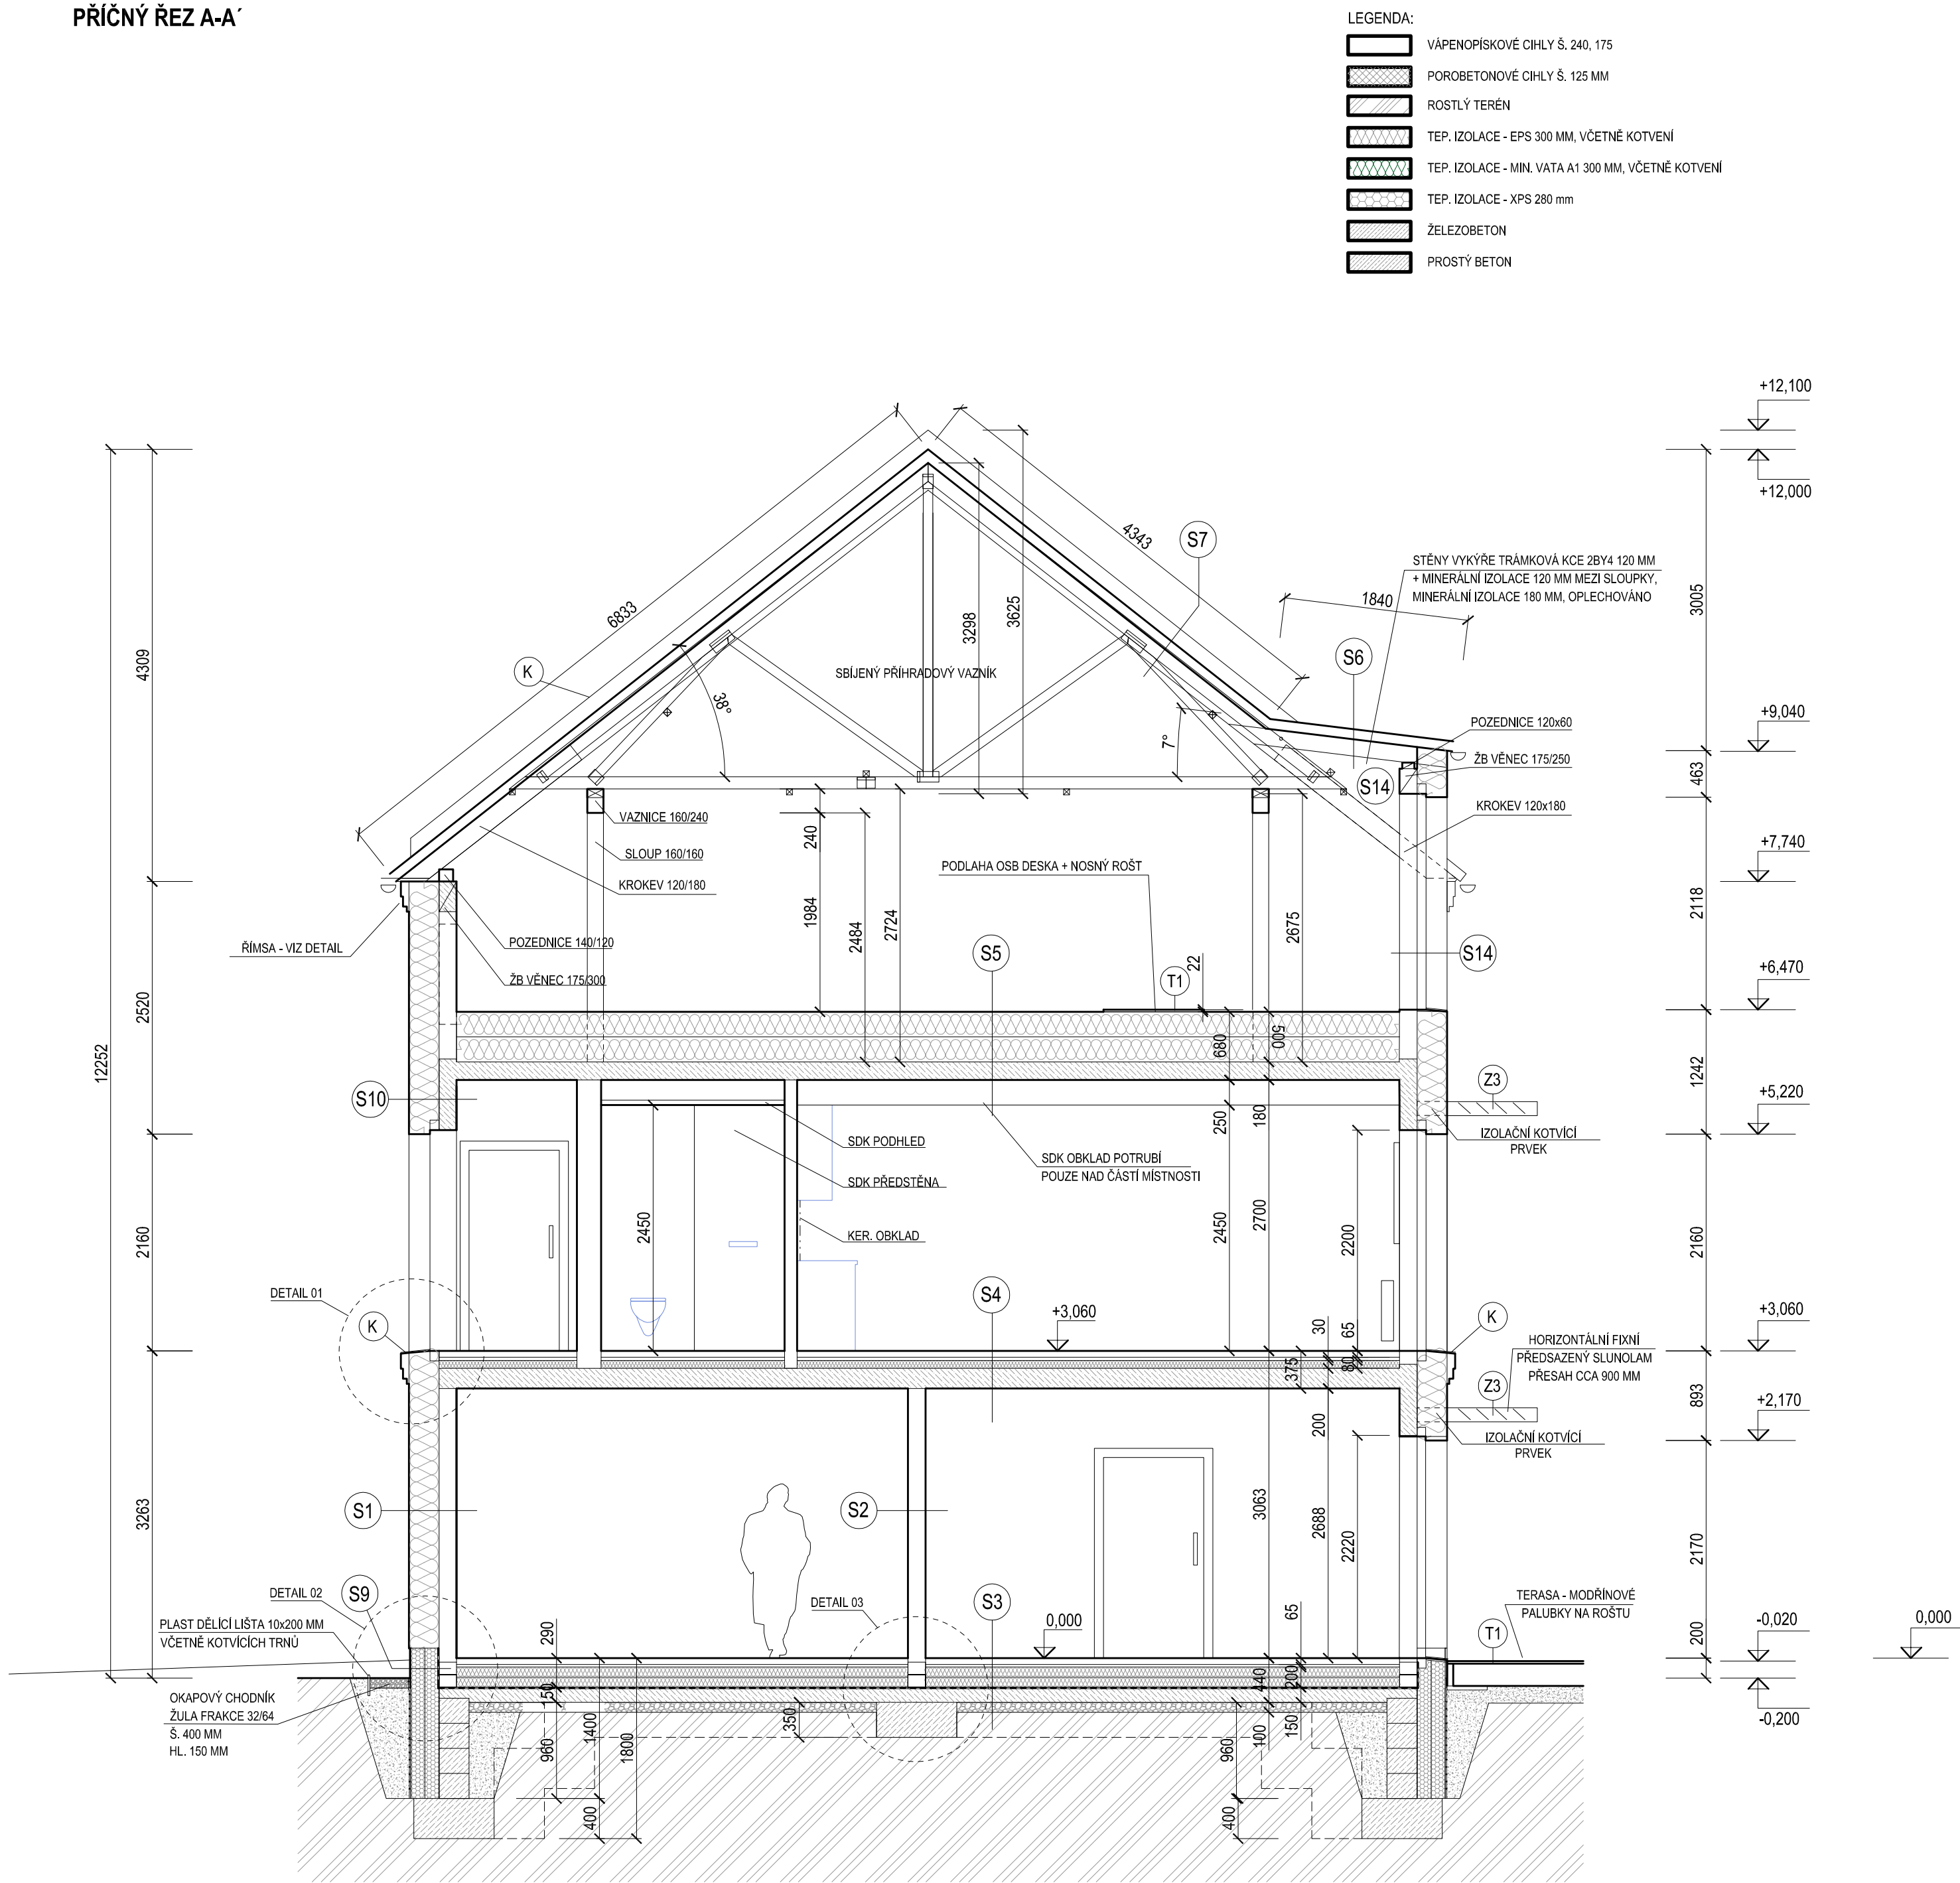

- S1** OBVODOVÁ STĚNA

 - VNĚJŠÍ OMÍTKA - MINERÁLNÍ ŠKRÁBANÁ OMÍTKA BRIZOLITOVÉHO TYPU PRO RUČNÍ I STROJNÍ ZPRACOVÁNÍ (OVĚŘIT FUKČNOST S IZOLANTEM)
 - MECHANICKÝ ZÁMEK DLE VÝROBCE
 - LEPIČÍ A STĚRKOVÁ HMOTA
 - TEPELNÁ IZOLACE EPS TL. 300 MM, KOTVY MIN 8 K5/M2, MNOŽSTVÍ KOTEV OVĚŘIT PŘED STAVBOU
 - LEPIČÍ A STĚRKOVÁ HMOTA
 - VÁPENOPÍSKOVÉ CIHLY TL.175 MM
 - SÁDROVÁ OMÍTKA TL. CCA 10 MM
- S2** PŘÍČKY

 - SÁDROVÁ OMÍTKA TL. CCA 10 MM
 - VÁPENOPÍSKOVÉ CIHLY TL. 175 MM
 - SÁDROVÁ OMÍTKA TL. CCA 10 MM
- S3** PODLAHA 1.NP, ZÁKLADY

 - KERAMICKÁ DLAŽBA + FLEXIBILNÍ LEPIDLO TL.10-13 MM
 - SAMONIVELAČNÍ HMOTA CCA TL.10 MM
 - BETONOVÝ POTĚR TL.60 MM
 - TEPELNÁ IZOLACE EPS150 TL. 200 MM
 - HYDROIZOLACE, ASFALT. PÁS DLE RADON INDEXU
 - ŽB ZÁKLADOVÁ DESKA TL.150 MM
 - ŠTĚRKOPÍSKOVÝ PODSYP - HUTNĚNO
 - ROSTLÝ TERÉN
- S4** PODLAHA 2.NP, STROP

 - KERAMICKÁ DLAŽBA + FLEXIBILNÍ LEPIDLO TL.10-13 MM
 - SAMONIVELAČNÍ HMOTA CCA TL.10 MM
 - BETONOVÝ POTĚR TL.60 MM
 - KROČEJOVÁ IZOLACE MINERÁLNÍ VATA TL.30 MM
 - TEPELNÁ IZOLACE EPS 150 TL. 80 MM
 - SEPARAČNÍ VRSTVA PE FOLIE
 - ŽB STROPNÍ DESKA TL.200 MM
 - VÁPENOCEMENTOVÝ ŠTUK + NÁTĚR TL. 2 MM
- S5** PODLAHA PODKROVÍ

 - ČÁST PLOCHY CHODNÍK Z OSB VIZ. TRUH. VÝROBKÝ
 - TEPELNÁ IZOLACE MIN. VATA TL. 500 MM
 - SEPARAČNÍ VRSTVA
 - ŽB STROPNÍ DESKA TL. 180 MM
 - VÁPENOCEMENTOVÝ ŠTUK + NÁTĚR TL. 2 MM
- S6** STŘECHA VIKÝŘE

 - PLECH. FALCOVANÁ STŘEŠNÍ KRYTINA
 - PRKENNÉ BEDNĚNÍ TL. 25 MM
 - KONTRALATÉ / VĚTRANÁ VZDUCH. VRSTVA TL. 40 MM
 - POJISTNÁ HYDROIZOLACE, DLE TYPU A VÝROBCE KRYTINY
 - KROV
- S7** STŘECHA

 - KERAMICKÁ STŘEŠNÍ KRYTINA
 - LATĚ 60x40 MM
 - KONTRALATÉ / VĚTRANÁ VZDUCH. VRSTVA TL.40 MM
 - POJISTNÁ HYDROIZOLACE, DLE TYPU A VÝROBCE KRYTINY
 - SBĚJENÉ PŘÍHRADOVÉ STŘEŠNÍ VAZNÍKY
- S8** STROP Z11

 - PVC FOLIE TL. 2 MM
 - SPÁDOVÉ EPS KLÍNY MIN. 50 MM 1°
 - HYDROIZOLACE NALEPOVACÍ ASF. PÁS
 - OSB TL. 15 MM
 - TRAPÉZOVÝ PLECH 50/250/0,75
 - OCELOVÁ KONSTRUKCE
 - DŘEVĚNÝ ROŠT TL. 40 MM
 - CEMENTOVĚLÁKNITÁ DESKA TL. 10 MM, DLE PŘŘ
- S9** SOKL

 - MARMOLIT PÍSKOVÁ BARVA
 - LEPIČÍ A STĚRKOVÁ HMOTA
 - XPS TEP. IZOLACE SOKLU 280 MM, KOTVY MIN 8 K5/M2
 - LEPIČÍ A STĚRKOVÁ HMOTA
 - HYDROIZOLACE, ASFALTOVÝ PÁS DLE RADON INDEXU
 - VÁPENOPÍSKOVÁ ZÁKLADACÍ IZOLAČNÍ TVÁRNICE TL. 175 MM
 - ZÁKLADACÍ MALTA TL. 20 MM, DLE VÝROBCE
- S10** OBVODOVÁ STĚNA

 - VNĚJŠÍ MINERÁLNÍ OMÍTKA JEMNÁ (OVĚŘIT FUKČNOST S IZOLANTEM)
 - LEPIČÍ A STĚRKOVÁ HMOTA
 - TEPELNÁ IZOLACE EPS TL. 300 MM
 - LEPIČÍ A STĚRKOVÁ HMOTA
 - VÁPENOPÍSKOVÉ CIHLY TL.175 MM
 - SÁDROVÁ OMÍTKA TL. CCA 10 MM
- S11** STŘECHA, STROP NAD VÝTAH. ŠACHTOU

 - FALCOVANÁ PLECHOVÁ STŘEŠNÍ KRYTINA
 - POKLADNÍ VRSTVA DLE VÝROBCE
 - PRKENNÉ BEDNĚNÍ TL.25 MM
 - VZDUCHOVÁ MEZERA, LATĚ TL. 40 MM
 - POJISTNÁ HYDROIZOLACE
 - PRKENNÉ BEDNĚNÍ TL. 25 MM
 - TEPELNÁ IZOLACE MIN. VATA TL. 500 MM + PRKENNÝ NOSNÝ PŘÍHRADOVÝ ROŠT
 - SEPARAČNÍ VRSTVA PE FOLIE
 - ŽB STROPNÍ DESKA TL. 150 MM
- S12** STROP Z7

 - PLECHOVÁ FALCOVANÁ STŘEŠNÍ KRYTINA
 - POJISTNÁ HI, PODKLADNÍ PÁS
 - BEDNĚNÍ DESKY OSB P+D TL. 20 MM
 - NOSNÁ KCE IPE160, UPE160 + TRÁMKY 100x140
 - NOSNÝ ROŠT 20 MM
 - OBKLAD CEMENTOVĚLÁKNITÉ DESKY DLE PŘŘ TL. 10 MM
- S13** STROP NAD SCHODIŠTĚM

 - TEPELNÁ IZOLACE MIN. VATA TL. 500 MM MEZI SBĚJENÉ PŘÍHRADOVÉ STŘEŠNÍ VAZNÍKY
 - SEPARAČNÍ FOLIE
 - PRKENNÉ PODBITÍ SMRK, TL. 25 MM
 - SAMONOSNÝ SDK PODHLED + NÁTĚR (DLE PŘŘ)
- S14** BOČNÍ STĚNA VIKÝŘE

 - PLECH. FALCOVANÁ STŘEŠNÍ KRYTINA
 - PRKENNÉ BEDNĚNÍ TL. 25 MM
 - PRKENNÝ NOSNÝ ROŠT TL. 180 MM + VKLÁDANÁ MINERÁLNÍ IZOLACE
 - TRÁMKOVÁ KCE 2BY4 120 MM + VKLÁDANÁ MINERÁLNÍ IZOLACE 120 MM MEZI SLOUPKY
 - ZÁKLOP CEMENTOVĚLÁKNITÁ DESKA TL. 12,5 MM

POZNÁMKA:

- VEŠKERÉ PRVKY POUŽITÉ NA OBÁLCE BUDOVY BUDOU BY MĚLY PŘÍSPÍVAT K MINIMALIZACI TEPELNÝCH MOSTŮ
- SOUČÁSTÍ PROJEKTOVÉ DOKUMENTACE PRO PROVÁDĚNÍ STAVBY NENÍ DOKUMENTACE PRO POMOČNÉ PRÁCE A KONSTRUKCE, VÝROBNĚ TECHNICKÁ DOKUMENTACE, DOKUMENTACE VÝROBKŮ DODANÝCH NA STAVBU, VÝKRESY PREFABRIKÁTŮ, MONTÁŽNÍ A DÍLENSKÁ DOKUMENTACE, V PŘÍPADĚ POTŘEBY JE NUTNO ZPRACOVAT PŘED ZAHÁJENÍM VÝROBY, TATO DOKUMENTACE BUDE ODSOULHAŠENA TDI A AD A TA SE POTÉ STANE SOUČÁSTÍ DODAVATELSKÉ DOKUMENTACE PRO VÝROBU, MONTÁŽ A REALIZACI.
- ZHOTOVITEL RUČÍ ZA TO, ŽE DÍLO BUDE PROVEDENO PODLE PROJEKTOVÉ DOKUMENTACE V SOULADU S OBECNÉ ZÁVÁZNÝMI PRÁVNÍMI PŘEDPISY A TECHNICKÝMI NORMAMI
- ROZMÍSTĚNÍ JEDNOTLIVÝCH ZAŘÍZENÍ, VENTILŮ, OVLÁDÁNÍ SYSTÉMŮ, ROZVADĚČŮ, NÁDRŽÍ ATD JE PODROBNĚ ZPRACOVÁNO V SAMOSTATNÝCH PROJEKTECH
- SAMOSTATNOU PŘÍLOHOU JSOU PROJEKTY VYTÁPĚNÍ, ZTI, ELEKTRO, VZT A CENTRÁLNÍHO VYSÁVAČE, TYTO PŘÍLOHY JSOU NEDÍLNOU SOUČÁSTÍ DOKUMENTACE A PO CELOU DOBU STAVBY JE TŘEBA STAVEBNÍ ČÁST S TĚMITO PROJEKTY KOORDINOVAT
- POUŽITÉ MATERIÁLY A POVRCHY NUTNO ZHODNOTIT DLE POŽÁRNĚ BEZPEČNOSTNÍHO ŘEŠENÍ, KTERÉ JE NEDÍLNOU SOUČÁSTÍ DOKUMENTACE
- STATICKÝ NÁVRH NOSNÉ KONSTRUKCE JE NEDÍLNOU SOUČÁSTÍ DOKUMENTACE A JAKÉKOLI ZMĚNY JE NUTNO POSODIT AUTORIZOVANÝM STATIKEM A VÝSLEDEK POSOUZENÍ ODSOULHAŠIT TDI VČETNĚ ZÁPISU DO STAVEBNÍHO DENÍKU
- ZÁMEČNICKÉ KONSTRUKCE A VÝROBKÝ BUDOU PROVEDENY DLE ČSN EN 1090-2+A1, 2012, KLEMPÍŘSKÉ KONSTRUKCE A VÝROBKÝ BUDOU PROVEDENY DLE ČSN 73 3610, PODLAHY BUDOU PROVEDENY DLE ČSN 74 4505, TRUHLÁŘSKÉ KONSTRUKCE A VÝROBKÝ BUDOU PROVEDENY DLE ČSN 73 3130
- DLE ZÁKONA Č.22/1997 JE POVINNOST UMÍSŤOVAT DO STAVBY POUZE CERTIFIKOVANÉ VÝROBKÝ S PROHLÁŠENÍM
- KONEČNÁ BAREVNOST A STRUKTURA VŠECH POVRCHŮ NA STAVBĚ BUDE ODSOULHAŠENO NA KONTROLNÍCH DNECH ZA ÚČASTI TDI A AD, KONEČNÉ ODSŤINY A DOHODNUTÉ POVRCHOVÉ ÚPRAVY VŠECH MATERIÁLŮ BUDOU ZAZNAMENÁNY DO STAVEBNÍHO DENÍKU

akce:		č. svazku:	
NOVOSTAVBA KODUS ČISTÁ			
ČISTÁ U LITOMYŠLE			
objekt:	SO - 01 NOVOSTAVBA KODUS	zakázka:	18014
místo:	parc. č. 568/2, 568/4, 499/1 a 4007/1 v k.ú. Čistá u Litomyšle	datum:	01/2021
objednatel:	Obec Čistá, Čistá 376 569 56 Čistá u Litomyšle	st.:	PDS
autorský návrh, vypracoval:	Ing. arch. Vojtěch Kmošek, tel. 737 013 649	profese:	D
zodpovědný projektant:	Ing. Antonín Puncman	formát:	A2
obsah:	PŘÍČNÝ ŘEZ A-A'		měřítko:
		1:50	č.v.:
			D.01.07



www.kkarchitekti.cz
vojtech.kmosek@gmail.com
Trstěnice č.p.56, 569 57
Trstěnice u Litomyšle