


PŮDORYS 1.NP

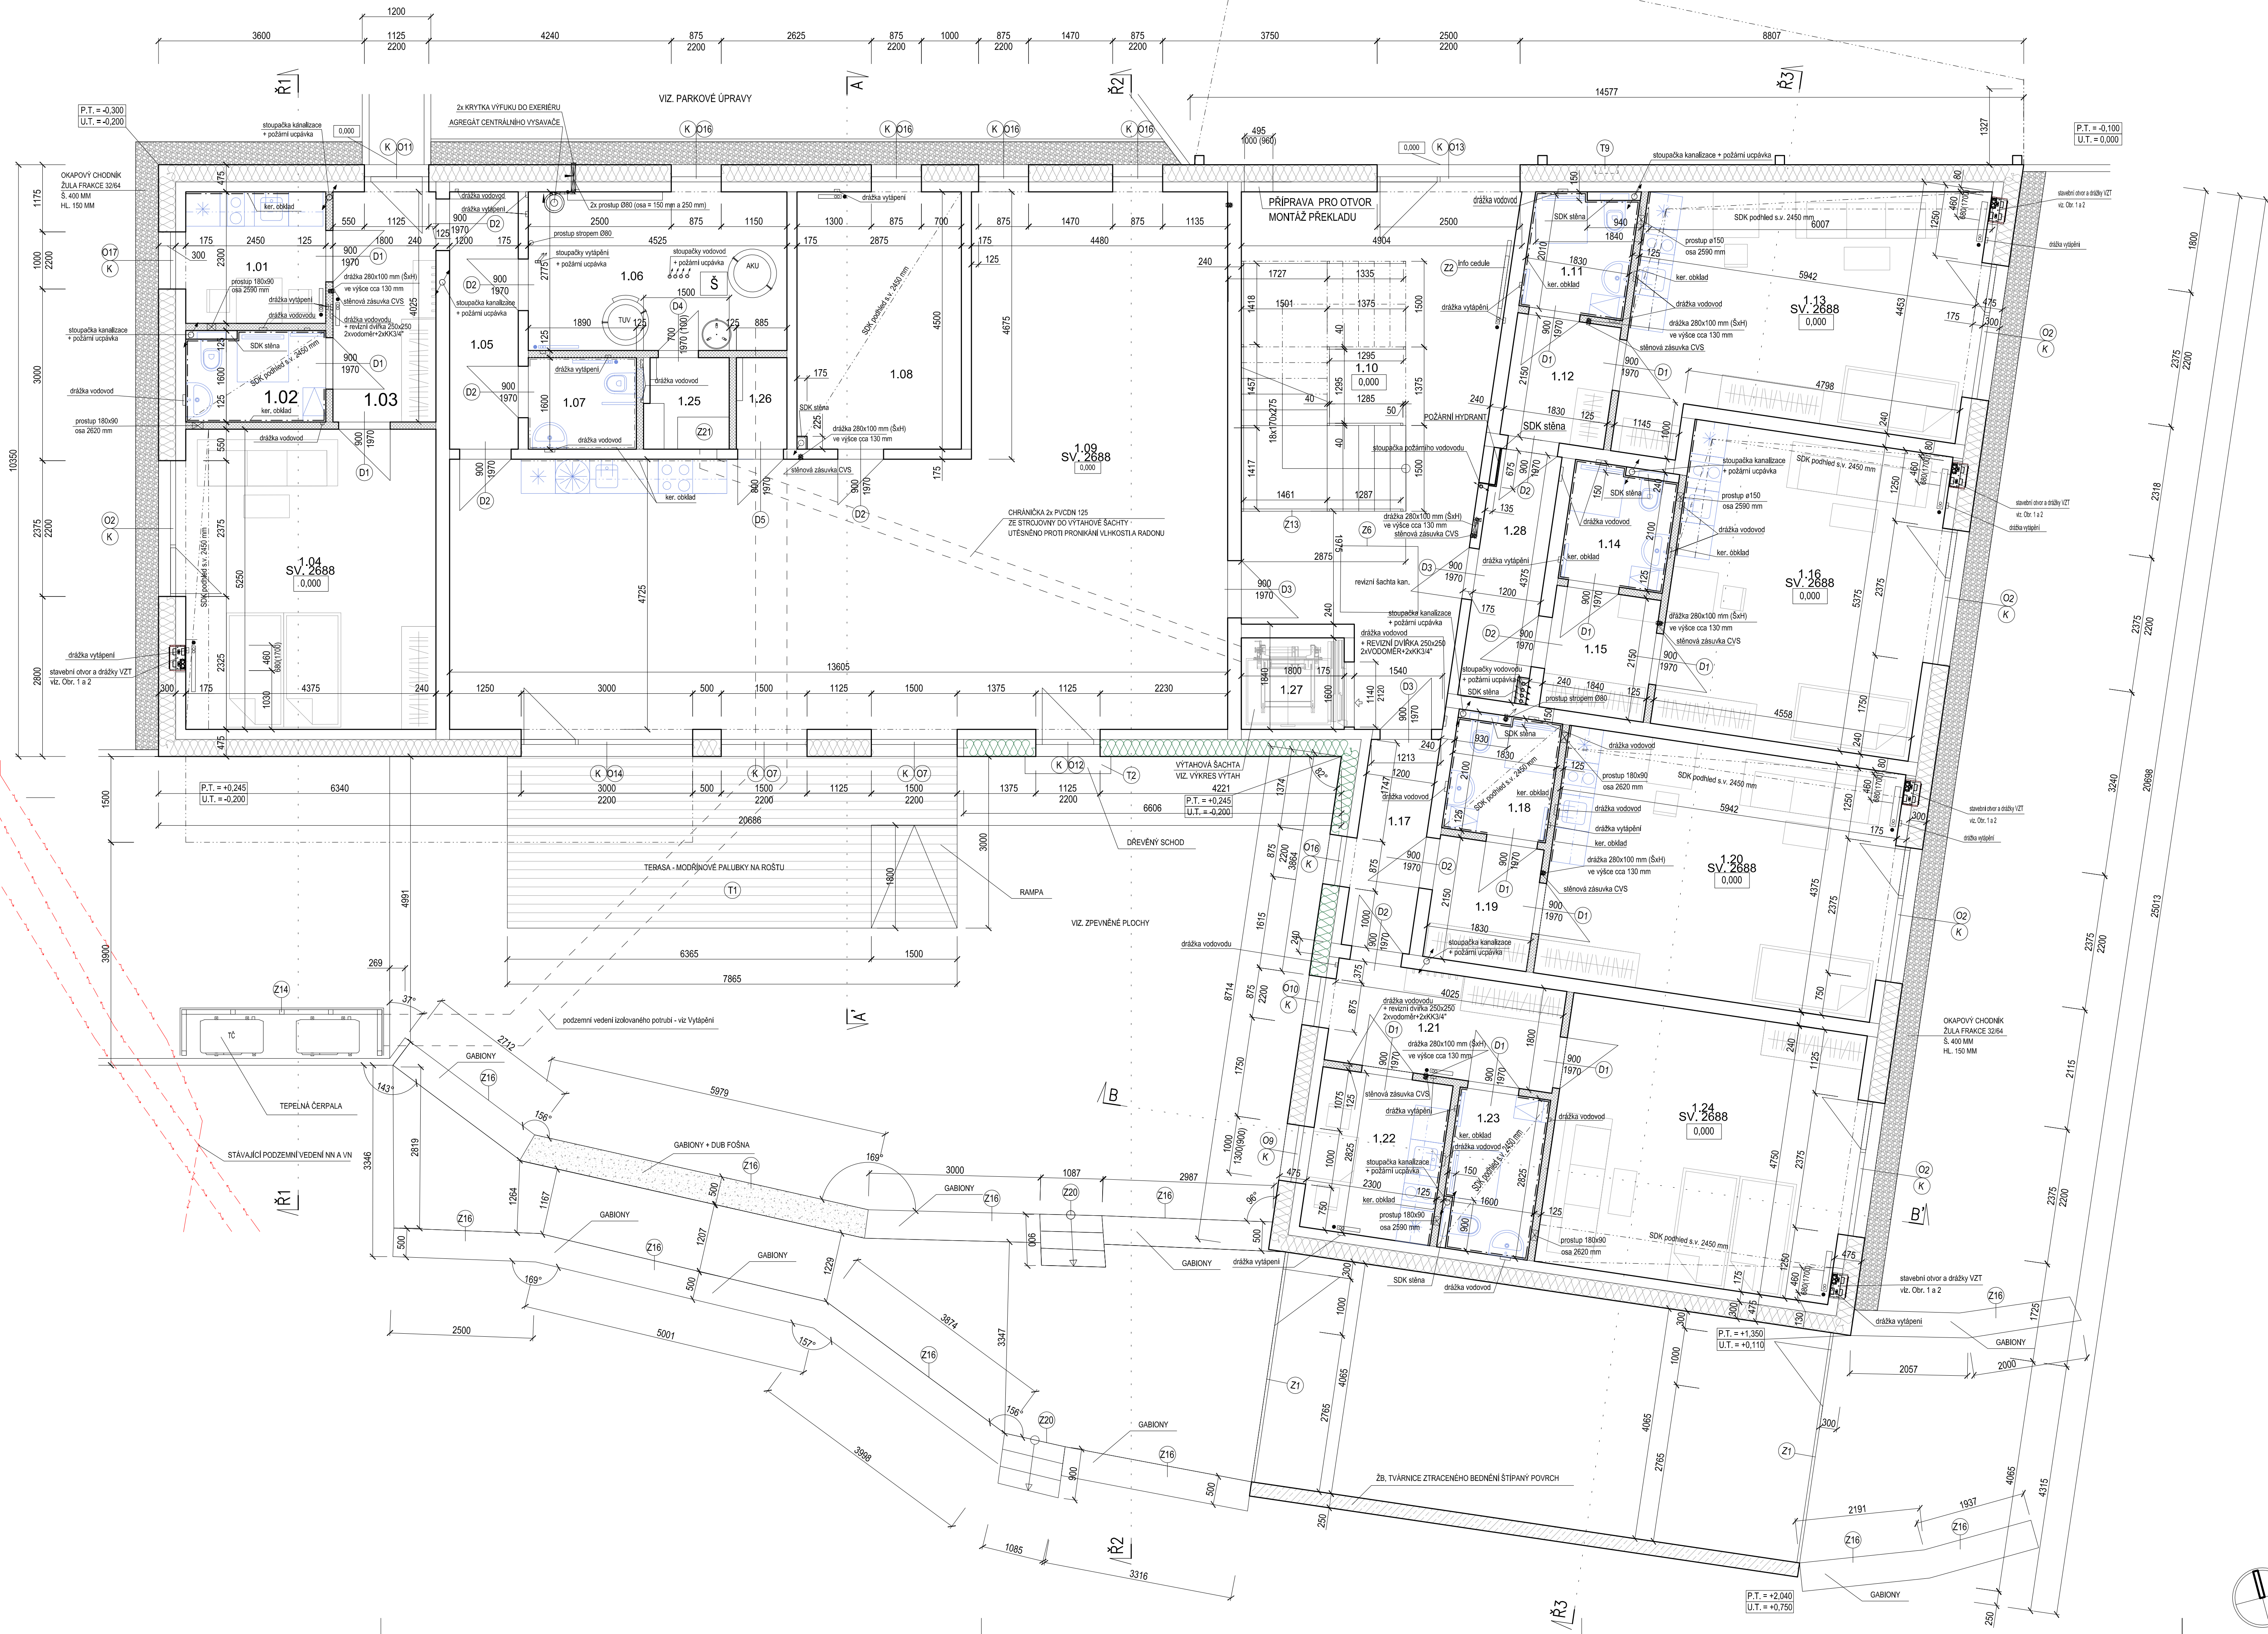

LEGENDA:		
	VÁPENKOPISKOVÉ CHILY Š. 240, 175	
	POROBETONOVÉ CHILY Š. 125 MM	
	ROSTLÝ TERÉN	
	TEP. IZOLACE - EPS 300 MM, VČETNĚ KOTVENÍ	
	TEP. IZOLACE - MIN. VATA A1 300 MM, VČETNĚ KOTVENÍ	
	ŽELEZOBETON	
	PROSTÝ BETON	

TABULKA MÍSTNOSTÍ:				
ČÍSLO	NÁZEV	VÝMĚRA m²	PODLAŽÍ	POZNÁMKA
1.01	KUCHYNĚ	5,63	VIVYL	S. SÁD. OM. STVÁP. STUK. KER. OBKLAD 0,6 m
1.02	KOUPELNA	3,92	KER. DLAŽBA	S. SÁD. OM. ST. SDK PODHLAD. KER. OBKLAD 2 m
1.03	ZADVĚŘÍ	7,25	VIVYL	S. SÁD. OM.
1.04	POKOJ	22,97	VIVYL	S. SÁD. OM. STVÁP. STUK. SDK OBKLAD POTRUBÍ, SDK PODHLAD. POTRUBÍ
1.05	CHODBA	5,40	KER. DLAŽBA	S. SÁD. OM.
1.06	TECHNICKÁ MÍSTNOST	12,60	KER. DLAŽBA	STROP KONSTRUKČNÍ BETON
1.07	WC/LOUČ. MÍSTNOST	3	KER. DLAŽBA	S. SÁD. OM. ST. SDK PODHLAD. KER. OBKLAD 2 m
1.08	SKLAD	12,94	VIVYL	S. SÁD. OM. ST. SDK PODHLAD. + SDK OBKLAD. POTRUBÍ
1.09	KOMUN. MÍSTNOST	85,06	VIVYL	S. SÁD. OM. STVÁP. STUK. KER. OBKLAD 0,6 m
1.10	HALA + SCHODIŠTĚ	35,95	KER. DLAŽBA	S. SÁD. OM.
1.11	KOUPELNA	3,93	KER. DLAŽBA	S. SÁD. OM. ST. KER. OBKLAD 2 m
1.12	ZADVĚŘÍ	3,93	VIVYL	S. SÁD. OM.
1.13	POKOJ	25	VIVYL	S. SÁD. OM. KER. OBKLAD 0,6 m. STVÁP. STUK. SDK PODHLAD. POTRUBÍ
1.14	KOUPELNA	3,97	KER. DLAŽBA	S. SÁD. OM. ST. KER. OBKLAD 2 m
1.15	ZADVĚŘÍ	3,96	VIVYL	S. SÁD. OM.
1.16	POKOJ	24,50	VIVYL	S. SÁD. OM. KER. OBKLAD 0,6 m. STVÁP. STUK. + SDK PODHLAD. POTRUBÍ
1.17	CHODBA	4,45	KER. DLAŽBA	S. SÁD. OM. ST. SDK PODHLAD.
1.18	KOUPELNA	3,94	KER. DLAŽBA	S. SÁD. OM. ST. SDK PODHLAD. KER. OBKLAD 2 m
1.19	ZADVĚŘÍ	3,18	VIVYL	S. SÁD. OM.
1.20	POKOJ	29	VIVYL	S. SÁD. OM. KER. OBKLAD 0,6 m. STVÁP. STUK. SDK PODHLAD. POTRUBÍ
1.21	ZADVĚŘÍ	7,25	VIVYL	S. SÁD. OM.
1.22	KUCHYNĚ	6,90	VIVYL	S. SÁD. OM. STVÁP. STUK. KER. OBKLAD 0,6 m
1.23	KOUPELNA	4,52	KER. DLAŽBA	S. SÁD. OM. ST. SDK PODHLAD. KER. OBKLAD 2 m
1.24	POKOJ	24,64	VIVYL	S. SÁD. OM. STVÁP. STUK. SDK PODHLAD. POTRUBÍ
1.25	STROJOVNA VÝTAHU	2,30	FOLIE	STROP KONSTRUKČNÍ BETON
1.26	SKLAD	1,44	VIVYL	S. SÁD. OM.
1.27	VÝTAHOVÁ ŠACHTA	2,89	BETON/FOLIE	STROP KONSTRUKČNÍ BETON
1.28	CHODBA	5,25	KER. DLAŽBA	S. SÁD. OM.

POZNÁMKA: S=STĚNY, ST=STROP, SÁD. OM.=SÁDROVÁ OMÍTKA, VÁP. STUK=VÁPENKOCENTOVÝ STUK

POZNÁMKA:

- VŠEJKÉ PRVKY POUŽITÉ NA OBALCE BUDOVY BUDOU BY MĚLY PŘÍSPÍVAT K MINIMALIZACI TEPELNÝCH MŮSTŮ
- OBVOVODNĚ NOSNÉ SVISLE KONSTRUKCE BUDOU TL. 175 MM A BUDOU PROVĚZENY Z VPC ŽDVA POUA NA SYSTÉMOVÉ LEPIDLO S PEVNOSTÍ MINIMÁLNĚ 10 MPa. NÁPR. KALKULACEMETER BIF. 6115 D 152,3. VNITŘNÍ NOSNÉ ŽDVO BUDE TL. 240 MM. ŽDVO V PODKROVÍ BUDE V HORNÍ ČÁSTI ŽTLUŽENO ŽELEZOBETONOVÝM VÝBĚM 175 X 200 MM Z C25/30 XC1 PO CELÉM OBVOU OBJEKTU A DÁLE BUDOU VÉCNĚ PROVĚZENY NAD NOSNÝMI PRŮKMAI V PODKROVÍ. VÉCNĚ BUDOU NAVAZEJEN PROVAŽNÝ VÝTZUŽ VÉCNĚ BUDE 2X 2 12 MM B5008. TRÁVNÍKY 6 / 200 MM. STĚNA V 1.NP ZAPUŠTĚNA V TERÉNU BUDE Z TVAROVKOVÉ ŽTRČOVÉHO BEDNĚNÍ TL. 250 MM, KTERÉ SE PRŮHLÁZÍ BETONEM C20/25 XC1. TVAROVÝ BUDOU VÝTZUŽENÝ SVISLOU VÝTZUŽÍ 12250 MM B. 5008 ZAKOTVENOU DO ZAKLADOVÉ DESKY POD NÍ A DO STROPNÍ DESKY NAD NÍ. VODODVORNÁ VÝTZUŽ 10250 MM B5008.
- ZASTŘEŠENÍ VSTUPU BUDE TVOŘENO OCELOVOU MONTOVANOU KONSTRUKCÍ Z PROFILU JAKL200X150X8 S235 ULÓŽENÝCH NA 8MM SLOUPECH JAKL150/150H S235 A NOSNÝMI ZASTŘEŠENÍ JAKL200/100H S235 V PÁSTRU 1500 MM. STŘEŠNÍ ROVNŮ BUDE TVOŘIT TRAPEZOVÝ PLECH TR60/250 TL. 0,75 MM S350 GO+Z275 DN EN 10147 VÝZV. PŘES 2 POLE NOSNÝMI ZASTŘEŠENÍ U OBJEKTU V MÍSTĚ 2 SLOUPŮ BUDE ŽDVOVOU LEPŠÍ STABILITOU KONSTRUKCE PROPJEKTA OCELOVÁ KONSTRUKCE SE ŽELEZOBETONOVOU STROPNÍ DESKOU OBJEKTU POMOCÍ BLOKŮ PROPASÁ A PŘÍSLUŠNÉ TLOUŠŤKY. V PÁTĚ BUDOU SLOUPY OPATŘENY KOTVENÍ DESKOU P10-350/350 S235 A KOTVENÝ POMOCÍ 4X CHEM. KOTEV M14 DO ZAKLADOVÝCH PATEK 500/500 MM C20/25 XC1. CELÁ OCELOVÁ KONSTRUKCE ODLÁ 15 MM NA POČAR.
- STROPNÍ DESKA NAD 1.NP BUDE PROVĚZENÁ JAKO ŽELEZOBETONOVÁ MONOLITICKÁ. JE NAVRŽENA V TLOUŠŤCE 200 MM Z BETONU C25/30 XC1. V MÍSTĚ VELKÝCH OTVORŮ JE LEMOVÁNA ŽELEZOBETONOVÝMI MONOLITICKÝMI TRÁVEMI 175 X 700 MM TVOŘÍCÍMI PŘEKLAZY NAD OTVORY A DÁLE OBAHLUJE DVA STŘEDNĚ NADVLAKY 240 X 700 MM V MÍSTĚ NOSNÝCH STĚN VE ZNP. TRÁMY NAD OVNY BUDOU VÝTZUŽENY 2X 2 12-16 MM B5008 + TRÁVNÍKY 6 / 150 MM. A NADVLAKY 2X 20 MM B5008 U ODOVHO POVRCHU A 2X 16 MM B5008 U HORNÍHO POVRCHU + TRÁVNÍKY 6 / 150 MM. NA DESCE JE UVAŽOVÁNO S PODLAHOU. PRŮKMAI V ZNP A LITVNÍM ZATÍŽENÍM VIZ ODSTAVCE ZATÍŽENÍ. DESKA BUDE LÓŽENA NA OBVOVODNĚ I VNITŘNÍ STĚNY. DESKA BUDE VÝTZUŽENA V DOVNÍ ZÓNĚ VÁZANOU VÝTZUŽÍ 10150/150 B5008 V HORNÍ ZÓNĚ KARI SITI 6150/150 A LOKÁLNÍMI DOVÁŽKAMI Z VÁZANÉ VÝTZUŽE. POD DESKOU NA STĚNÁCH PŘED ŽALTIAM MUSÍ BYT UMÍSTĚN SEPARAČNÍ TĚKÝ ASPHALTOVÝ PÁS MINIMÁLNÍ TL. 4MM.
- SCHODIŠTĚ 2. NP DO 2.NP Z 2.NP DO PODKROVÍ BUDE PROVĚZENO LOMĚNÉ ŽELEZOBETONOVÉ MONOLITICKÉ SCHODIŠTĚ. TLOUŠŤKA PRŮBEŽNÉ DESKY SCHODIŠTĚ BUDE 160 MM A BUDE VÝTZUŽENA U OBŮ POVRCHŮ VÝTZUŽÍ B5008 8/150, TRÍDA BETONU C25/30 XC1.
- SOUČÁSTI PROJEKTOVÉ DOKUMENTACE PRO PROVÁDĚNÍ STAVBY NENÍ DOKUMENTACE PRO POMOCNÉ PRÁCE A KONSTRUKCE. VÝBĚRNÉ TECHNICKÁ DOKUMENTACE, DOKUMENTACE VÝROBKŮ DOVÁŽEK NA STAVBU, VÝKRESY PŘETVÁŘENÍ, MONTÁŽNÍ A DĚLSKÁ DOKUMENTACE, VÝBĚRNÉ POTŘEBY JE NUTNO ZPRACOVAT PŘED ZAHÁJENÍM VÝROBY. TATO DOKUMENTACE BUDE ODSOULÁSENA TDI A TA A TA SE PŮTE STÁNE SOUČÁSTÍ DODATELSKÉ DOKUMENTACE PRO VÝROBU, MONTÁŽ A REALIZACI.
- FOTODIVTEL RUČÍ ZA TO, ŽE DÍLO BUDE PROVĚZENO PODLE PROJEKTOVÉ DOKUMENTACE V SOULADU S OBECNĚ ZÁVÁZNÝMI PRÁVNÍMI PŘEDPISY A TECHNICKÝMI NORMATIVY.
- ROZMÍSTĚNÍ JEDNOTLIVÝCH ZAŘÍZENÍ, VENTILŮ, OVLÁDÁNÍ ZAŘÍZENÍ, ROZVÁDEČŮ, NÁDRŽÍ ATO JE PODROBNĚ ZPRACOVÁNO V SAMOSTATNÝCH PROJEKTECH
- SAMOSTATNÝ PRŮKHOV JSOU PROJEKTY VÝTÁPĚNÍ, ZTL, ELEKTRO, VZT A CENTRÁLNÍ VÝSAVČE, TYLO PRŮKHOV JSOU NEJDLNĚJŠÍ SOUČÁSTÍ DOKUMENTACE A JE TŘEBA STAVEBNÍ ČÁST S TĚMTO PROJEKTY KOORDINOVAT
- POUŽITÉ MATERIÁLY A POVRCHY NUTNO ZHODNOTIT DLE POŽÁRNĚ BEZPEČNOSTNÍHO ŘEŠENÍ, KTERÉ JE NEJDLNĚJŠÍ SOUČÁSTÍ DOKUMENTACE
- STATICKÝ NAVRHNĚNOSNÉ KONSTRUKCE JE NEJDLNĚJŠÍ SOUČÁSTÍ DOKUMENTACE A JAKOŽLI ZMĚNY JE NUTNO POSODIT AUTORIZOVANÝM STATIKEM A VÝSLEDKEM POSOUZENÍ ODSOULÁSTI TDI KETNĚ ZÁJEMŮ DO STAVEBNÍHO DENÍKU
- ZÁMEČNICKÉ KONSTRUKCE A VÝROBKY BUDOU PROVĚZENY DLE ČSN EN 1090-2:201, 2012, KLEMPŘICKÉ KONSTRUKCE A VÝROBKY BUDOU PROVĚZENY DLE ČSN 73 3610, PODLAHY BUDOU PROVĚZENY DLE ČSN 74 4505, TRUHLÁRSKÉ KONSTRUKCE A VÝROBKY BUDOU PROVĚZENY DLE ČSN 73 3150
- DLE ZÁKONA Č.22/1997 JE POVINNOST UMÍSTOVAT DO STAVBY POUZE CERTIFIKOVANÉ VÝROBKY S PROHLÁŠENÍM
- KONEČNÁ BAREVNOST A STRUKTURA VŠECH POVRCHŮ NA STÁVBĚ BUDE ODSOULÁSENO NA KONTROLNÍCH DNECH ZA ÚČASTI TDI A AO, KONEČNÉ ODSŮNÍ A ZHODNOTĚNÍ POVRCHŮ ÚPRAV VŠECH MATERIÁLŮ BUDOU ZAPNÁVÁNO DO STAVEBNÍHO DENÍKU
- OBJEKT NA VSTUPNÍ PROSTORY HALY A SPOLEČNOSTI MÍSTNOSTI A K NÍ PŘÍSLUŠAJÍCÍ VÝBĚR PRO OSOBY S OMEZENOU SPOSOBNOSTÍ POHYBU A ORIENTACE. DLE VÝHLÁŠKY 388/2009 O OBECNÝCH TECHNICKÝCH POŽADAVCÍCH ZABEZPEČUJÍCÍCH BEZBARIEROVÉ UŽITÁNÍ STÁVBĚ. OSTATNÍ PROSTORY A PŘEDĚSÍM BYTY JSOU NAVRŽENY VE FORMĚ UPRAVITELNÉHO BYTŮ. TZN. BYTY A PŘÍSTUPOVÉ PROSTORY K BYTŮM JSOU NAVRŽENY A STAVEBNĚ PŘIPRAVENY TAK, ABY JE BYLO MOŽNÉ ZA MINIMÁLNÍCH NÁKLADŮ JEJEDNOUSĚ UPRAVIT PRO OSOBY S OMEZENOU SPOSOBNOSTÍ POHYBU A ORIENTACE (BEZBAR. SPŘICHOVÝ KOUT, UNIVÁLEDO, HADLOU WC, HADLA NA DVĚŘE, VÝŠKA VÝTVÁRŮ, KLICKA, OKNA, ATD...)

obec:	NOVOSTAVBA KODUS ČISTÁ		č. výtisku:	
ČISTÁ U LITOMÝŠLE				
objekt:	SO - 01 NOVOSTAVBA KODUS		datum:	18014
obec:	parc. č. 5682, 5684, 4991 a 4007/1 v k.ú. Čistá u Litomýše		datum:	01/2021
objednatel:	Obec Čistá, Čistá 376 569 56 Čistá u Litomýše		st:	PDS
autor:	Ing. arch. Vojtěch Křmář, tel. 737 013 649		projednatel:	D
vypracoval:	Ing. Antonín Puncman		období:	AD
poskytl:			období:	1:50
období:	PŮDORYS 1NP		č. výtisku:	D.01.02

