


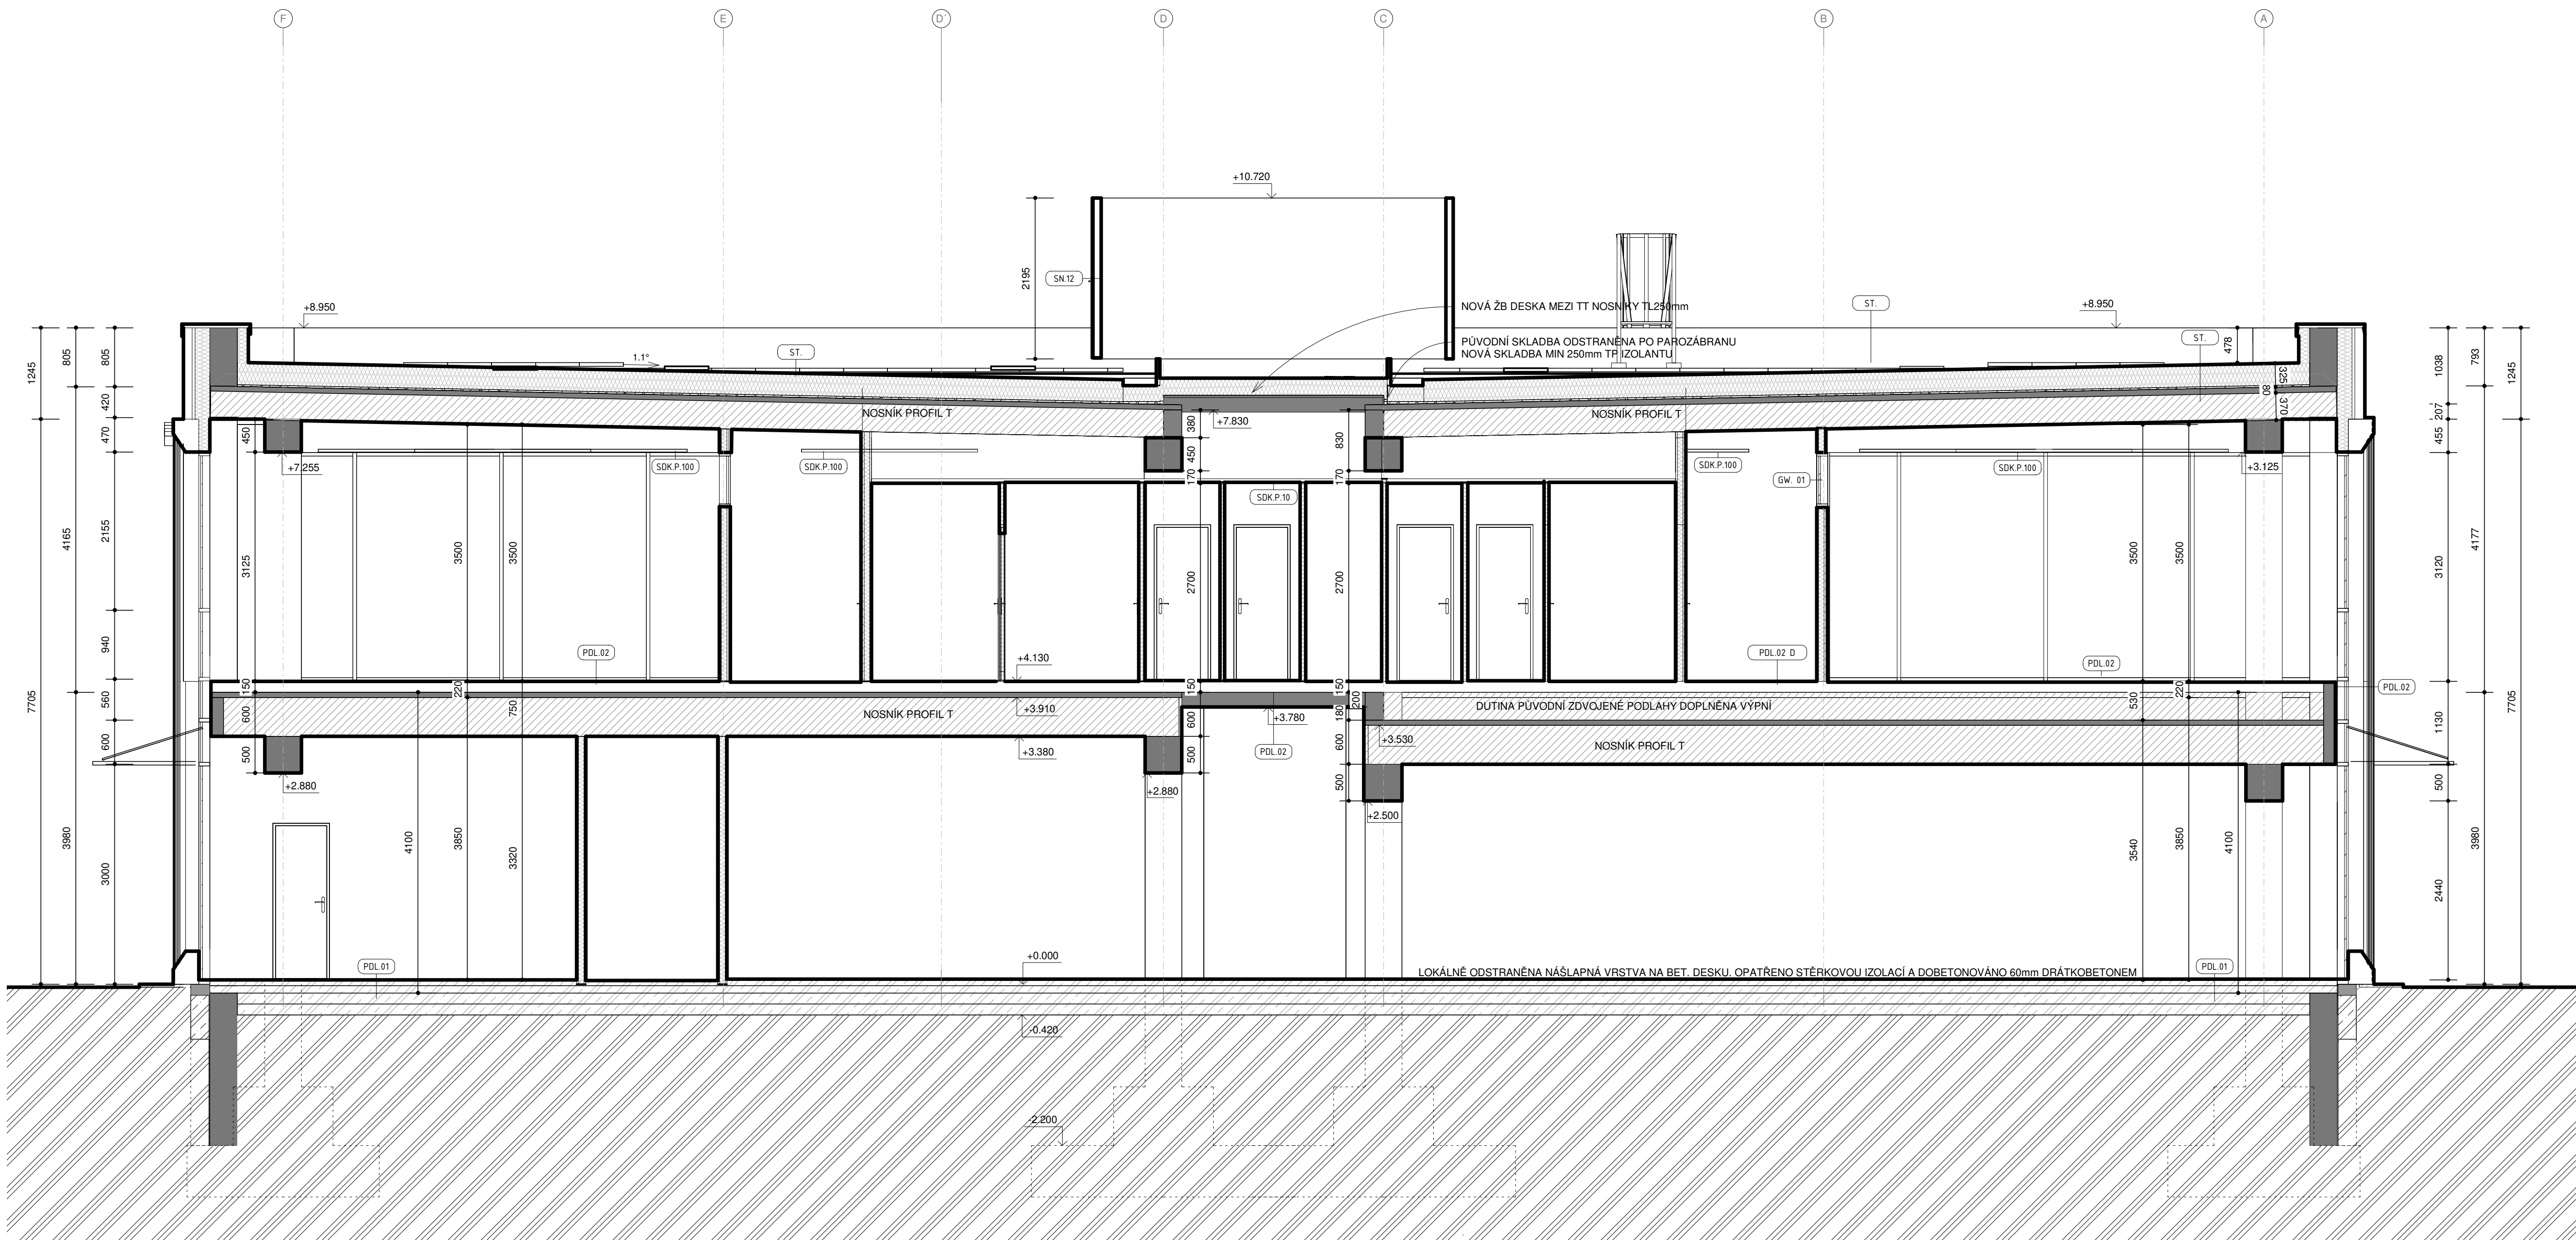

LEGENDA SKLADEB

	SN.01	VNITŘNÍ OMÍTKA, PŮVODNÍ CDM ČI CDK 365mm, MINERÁLNÍ VLNA TL.200mm, DUTINA 40mm, REŽNÉ ZDIVO TERCA TL. 102,5mm
	SN.02	POROTHERM AKU 190mm, OBOUSTRANNÁ OMÍTKA 10mm
	SN.03	POROTHERM 140mm, OBOUSTRANNÁ OMÍTKA 10mm
	SN.04	2xRB12,5, R-CW 75 VYPLNĚN 50mm MINERÁLNÍ IZOLACE, 2xRB12,5
	SN.04F	2xRF12,5, R-CW 75 VYPLNĚN 50mm MINERÁLNÍ IZOLACE, 2xRF12,5
	SN.05F	2xRF12,5, R-CW 50 mm - PŘEDSTĚNÝ ŠACHET
	SN.06	2X12,15 SDK, ROŠT 50 mm - PŘEDSTĚNÝ INSTALACÍ TL.150mm
	SN.07	12,15 SDK, ROŠT 50 mm, 12,5 SDK - STĚNY NA WC
	SN.08	REŽNÉ ZDIVO TERCA TL.102,5mm, PŘEKLÁDANÁ SKLADBA 115mm
	SN.09	150mm YTONG P2-500, 150mm MINERÁLNÍ VLNA
	SN.10	VNITŘNÍ OMÍTKA, PŮVODNÍ CDM ČI CDK 365mm, OBKLADOVÝ PÁSEK PŮVODNÍ
	SN.11	200mm YTONG P2-500, 200mm, vnitřní stěrková omítka
	ST.01	STŘECHA - SPÁDOVÁ VRSTVA 40mm,DEKPRIMER, GLASTEK 40 SPECIAL MINERAL, EPS 100 250-350mm,FILTEK 300, DEKPLAN 76
	PDL.01	PODLAHA NA TERÉNU: ZÁKLADOVÁ DESKA 150mm, PŮVODNÍ HYDROIZOLACE, BETONOVÁ DESKA PŮVODNÍ 150mm, NABETONÁVKA PŮVODNÍ 100mm, NOVÁ HYDROIZOLAČNÍ STĚRKA,NABETONÁVKA 80mm, PODLAHOVÁ KRYTINA-DLAŽBA
	PDL.02	PODLAHA VE 2NP 150mm: STROPNÍ KONSTRUKCE TT PANEL, ELASTIFIKOVANÝ POLYSTYREN 60mm, SEPARAČNÍ FÓLIE, ROZNÁŠECÍ VRSTVA, NIVELAČNÍ VRSTVA, PENETRACE, POVRCHOVÁ ÚPRAVA
	PDL.02 D	PODLAHA VE 2NP 520mm: STROPNÍ KONSTRUKCE TT PANEL, ROŠT S TEPELNOU IZOLACÍ 400 mm, ZÁKLOP, ELASTIFIKOVANÝ POLYSTYREN 60mm, SEPARAČNÍ FÓLIE, ROZNÁŠECÍ VRSTVA, NIVELAČNÍ VRSTVA, PENETRACE, POVRCHOVÁ ÚPRAVA
	SDK.P.01	SDK PODHLED POŽÁRNÍ EI 30 DP1: INSTALAČNÍ DUTINA, NOSNÁ KONSTRUKCE S CD PROFILÚ 30 mm SÁDROKARTONOVÁ DESKA 2*12,5 mm
	SDK.P.10	SDK PODHLED VE VLNÝCH PROSTORECH: INSTALAČNÍ DUTINA, NOSNÁ KONSTRUKCE S CD PROFILÚ 30 mm SÁDROKARTONOVÁ DESKA 12,5 mm
	SDK.P.100	ECOPHON MASTER MATRIX TL.40mm, FORMÁT: 2400 mm x 600 mm SYSTÉMOVÝ ROŠT

Revize:	Popis:

Investor:	CONTERA Management s.r.o. Čermákovská 2247 251 01 Říčany, Czech Republic
Konceptní architekt:	Studio acht, spol. s r.o. Za Žatečkem 746/3, 158 00 Praha 5 – Jinonice
Generální projektant:	Archcom s.r.o. ARCH COM Veřtkova 10, 160 00 Praha 6 info@archcom.eu www.archcom.eu
Název projektu:	Modernizace stávajícího objektu parc. č. st. 2521, k. ú. Říčany u Prahy

Vypracoval:	Ing.arch.Ondřej Tomáš
Kontroloval:	Ing.arch.Kateřina Horák
HIP:	Ing.arch.Ondřej Tomáš

Část dokumentace:

D

DOKUMENTACE STAVBY

Stupeň: ZSPD

Č. zakázky: 202014

Členění:

D1.1

ARCHITEKTONICKO - STAVEBNÍ ŘEŠENÍ

Profese:

ARCHITEKTONICKO - STAVEBNÍ

Datum:

01/2021

Datum revize:

Mřítko:

1 : 50

Počet A4:

8x44

Název výkresu:

Paré:

ŘEZ 1

Objekt:

SO.101

Část:

010

Č. výkresu:

D1.201

Revize: