


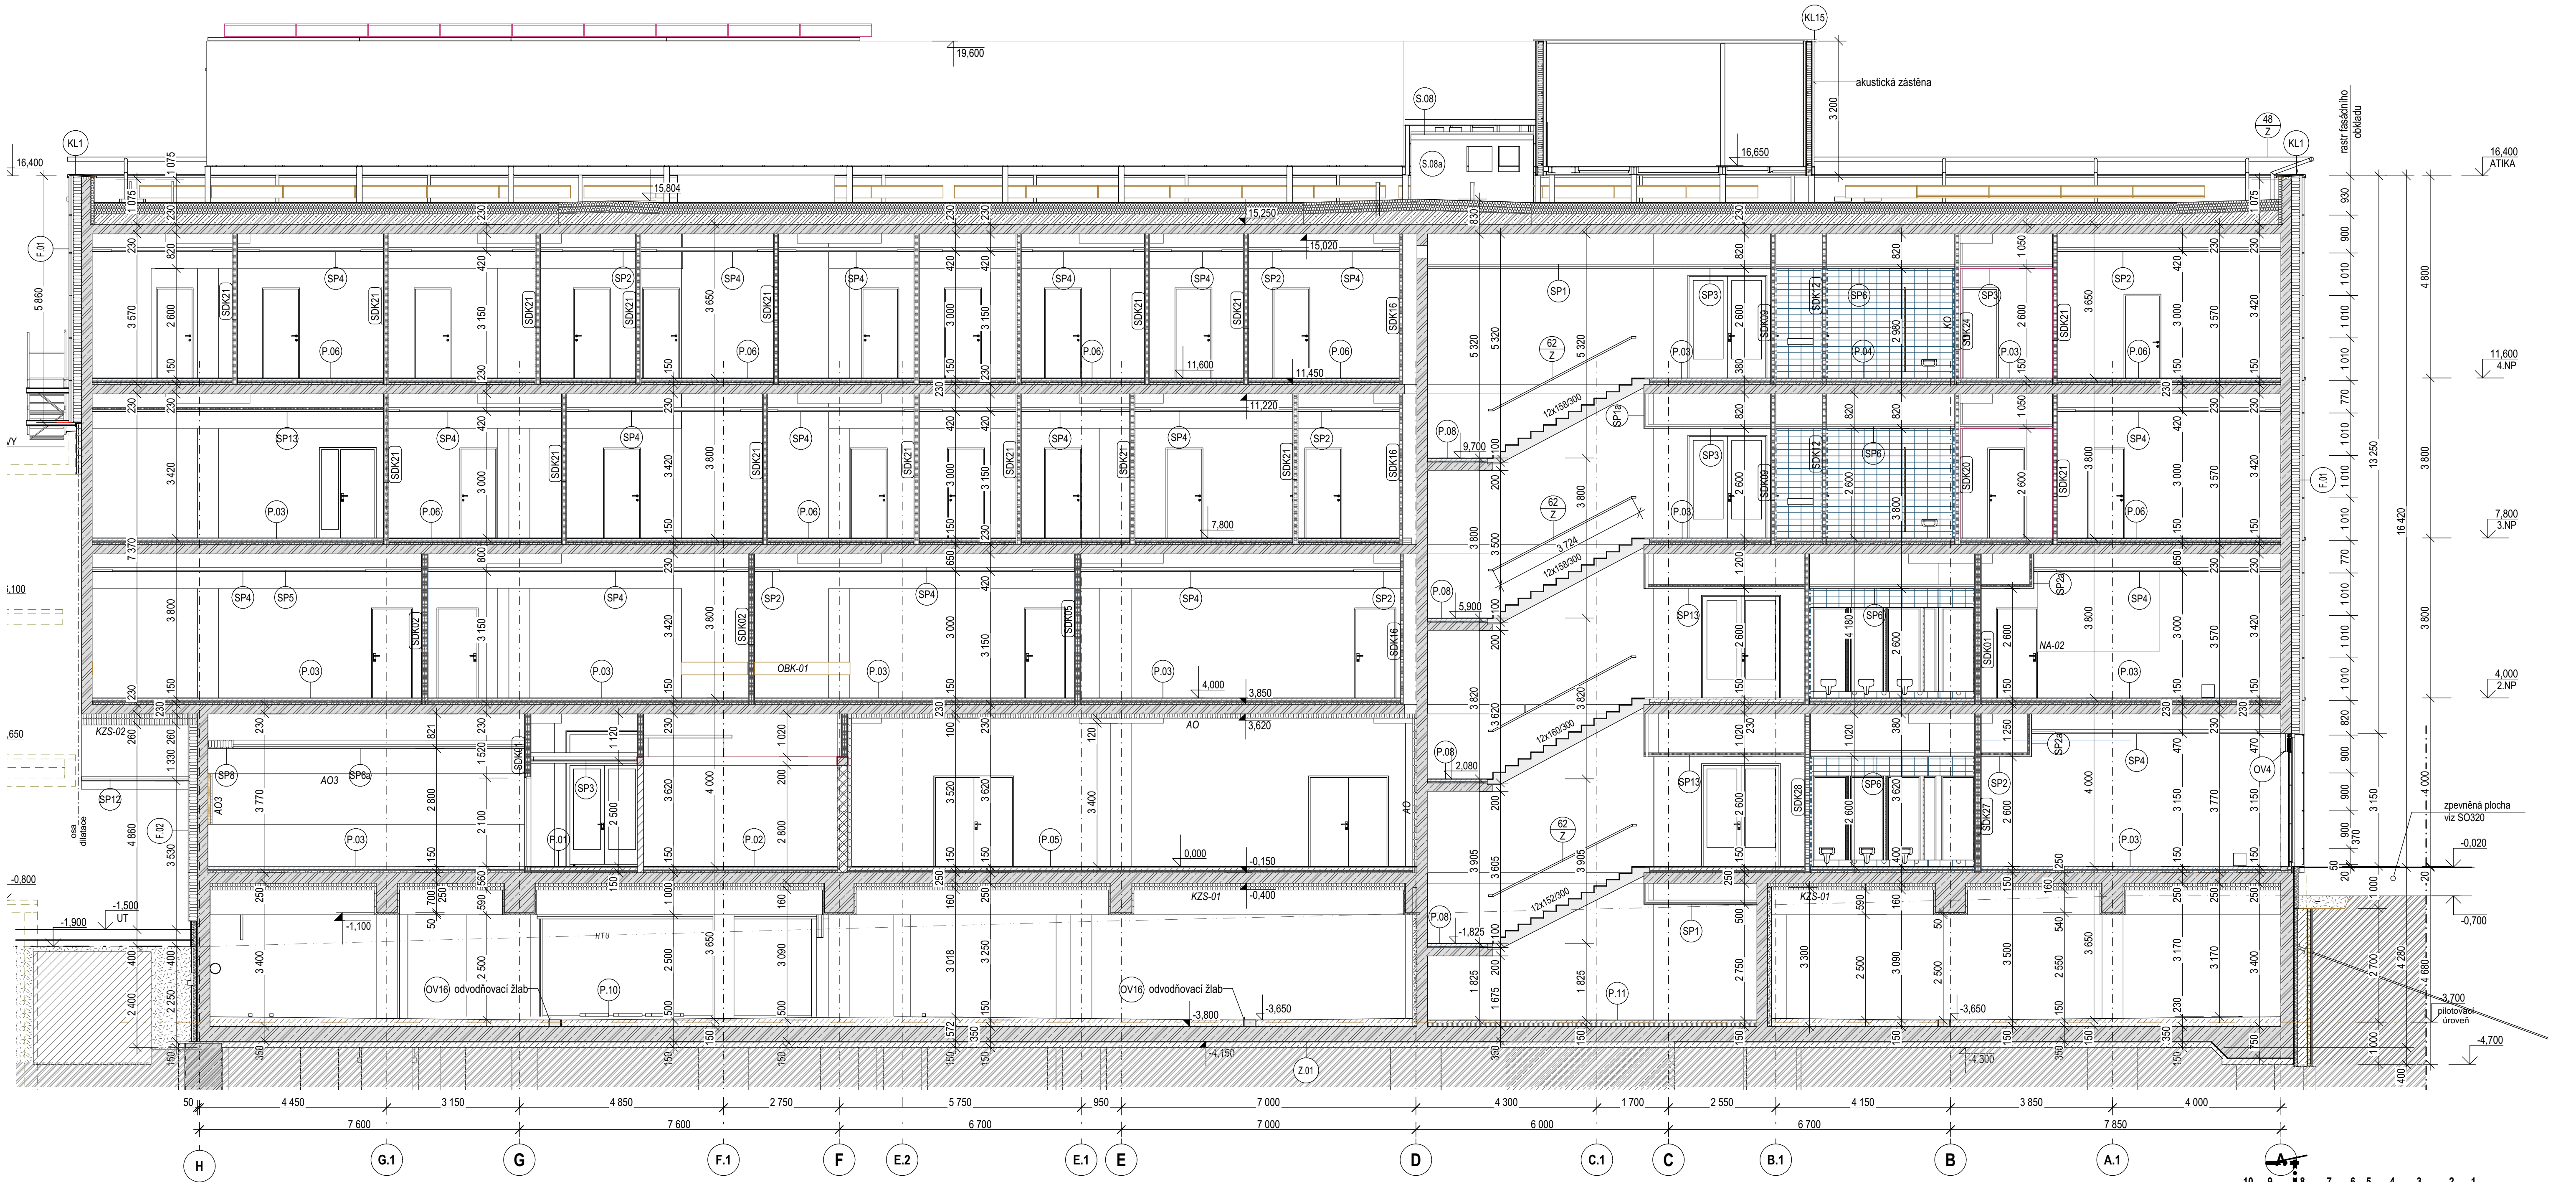

LEGENDA OZN.

- F - SKLADBY FASÁDNÍCH KONSTRUKCÍ - viz.v.č.601
- P - SKLADBY PODLAHOVÝCH KONSTRUKCÍ - viz.v.č.602
- S - SKLADBY STŘEŠNÍCH KONSTRUKCÍ - viz.VÝKRESY STŘECH
- Z - SKLADBY ZÁKLADOVÝCH KONSTRUKCÍ - viz.v.č.102
- SP - SPECIFIKACE PODHLEDOVÝCH KONSTRUKCÍ - viz.v.č.701
- SDK - SPECIFIKACE SÁDROKARTON. PŘÍČEK - viz.v.č.610


LEGENDA HMOT

- ŽELEZOBETONOVÉ KONSTRUKCE MONOLITICKÉ
- VIZ - ČÁST110.20 STAVEBNÉ KONSTRUKČNÍ ČÁST
- ŽELEZOBETONOVÉ KONSTRUKCE MONTOVANÉ
- VIZ - ČÁST 100.20 STAVEBNÉ KONSTRUKČNÍ ČÁST
- ŽELEZOBETONOVÉ KONSTRUKCE MONOLITICKÉ S ÚPRAVOU VÝZTUŽE PRO DEMONTÁŽ - VIZ - ČÁST110.20 STAVEBNÉ KONSTRUKČNÍ ČÁST
- ZDĚNÉ KCE Z DĚROVANÝCH AKU CIHELNÝCH BLOKŮ NA P+D
- II. 250 mm NA MC10, vel. 372 x 250 x 238 mm, P15 MPa, objem. hm. 980 kg/m³, Rw = 55 (-2)dB, U=1,00, REI 180 DP1
- ZDĚNÉ KCE Z DĚROVANÝCH CIHELNÝCH BLOKŮ NA P+D II.175 mm NA MC10, vel. 372 x 175 x 238 mm, P10 MPa, objem. hm. 850-900 kg/m³, Rw = 45 (-2)dB, U=1,20, REI 120 DP1
- ZDĚNÉ KCE Z DĚROVANÝCH CIHELNÝCH BLOKŮ NA P+D II.140mm NA MC10, vel. 497 x 140 x 238 mm, P10 MPa, objem. hm. 870 kg/m³, Rw = 44 dB,
- ZDĚNÉ KCE Z DĚROVANÝCH CIHELNÝCH BLOKŮ NA P+D II.115 mm NA MC10, vel. 497 x 115 x 238 mm, P10 MPa, objem. hm. 870 kg/m³, Rw = 44 dB,
- SÁDROKARTONOVÉ KCE S DVOJITÝM OPLÁSTĚNÍM NA KOVOVÉ KONSTRUKCI VČETNĚ AKUSTICKÉ IZOLACE - VIZ PODROBNĚ SPECIFIKACE SDK
- INSTALAČNÍ PRÍZDÍVKY 1.- 4.NP - SDK PŘEDSAZENÉ K-CE S DVOJITÝM OPLÁSTĚNÍM NA KOVOVÉ KONSTRUKCI VČETNĚ VÝMĚN PRO SANITU
- MONTOVANÉ INTERIEROVÉ PROSKLENÉ PŘÍČKY - VIZ PODROBNĚ TABULKA STĚN

- ZDĚNÉ KCE V SUTERÉNU Z POHLEDOVÝCH TVÁRNIC Z LEHKÉHO BETONU S HLADKÝM POVRCHEM P6/5 MPa, BARVA ŠEDÁ
- vel. 400 x 190 x 200 mm, objem. hm. 1200 kg/m³, EI 120
- NA SYSTÉMOVOU ZDÍČÍ MALTU MC10, VÝZTUŽ 2x R6 V KAŽDÉ TŘETÍ LOŽNÉ SPÁŘE, S PLNĚ PROMALTOVANOU LOŽNOU I SVISLOU SPÁROU V BARVĚ ZDIVA
- TEPELNÁ IZOLACE NA BÁZI MINERÁLNÍ VLNÝ
- TEPELNÁ IZOLACE NA BÁZI EPS
- TEPELNÁ IZOLACE NA BÁZI XPS
- LEHČENÝ BETON LC12/13
- PROSTÝ BETON
- ŠTERKOPÍSKOVÝ VYROVNÁVACÍ PODSYP
- PODSYP/ZÁSYP Z TRÍDĚNÉHO ŠTERKU FR.0-32 mm HUTNĚNÝ PO VRSTVÁCH
- ZÁSYP VHODNOU PROMÍŠENOU ODKOPANOU ZEMLINOU, HUTNĚNÝ PO VRSTVÁCH NA E del2 = 45 MPa
- ROSTLÝ TERÉN HUTNĚNÝ POJEZDEM VÁLCE
- PRANÉ ŘÍČNÍ KAMENIVO FR.16-32

POZNÁMKA

- ZAKRYTÍ INSTAL. ŠACHET BUDE PROVEDENO DODATEČNĚ AŽ PO KOMPLETNÍM VYSTROJENÍ ŠACHTY.
- SVISLÉ ZDĚNÉ KONSTRUKCE BUDOU ZALOŽENY NA ŽB KONSTRUKCI S VLOŽENÍM PÁSU Z TĚŽKÉ ASFALTOVÉ LEPENKY. V MÍSTECH OVRHŇKÝCH OTVORŮ BUDOU OSAZENY SYSTÉMOVÉ PŘEKLADY. ZDÍVO NUTNO VZÁJEMNĚ SVAZOVAT DLE TECHNOLOGIE VÝROBCE.
- NÁPOJOVÁNÍ ZDIVA K BETONOVÉ KONSTRUKCI BUDE PROVEDENO POMOCÍ OCEĽ. NEREZOVÝCH PÁSKŮ UKLADANÝCH DO LOŽNÝCH SPAR BĚHEM ZDĚNÍ. POPŘ. POMOCÍ VRTANÝCH TRNŮ, KOTEVNÍ A VÝZTUŽNÉ PRVKY ZDĚNÝCH KONSTRUKCÍ BUDOU SOUČÁSTÍ DODÁVKY ZDIVA.
- SVISLÉ KONSTRUKCE NUTNO OD STROPŮ DILATOVAT. SPÁŘA Š. 20 mm BUDE UTĚSNĚNA PRŮŽNOU VLOŽKOU, NA HRANICI POŽÁRNÍCH ÚSEKŮ S PO ODOLNOSTÍ.
- PRO ROZVODY TZB BUDOU V KONSTRUKCÍCH PROVEDENY PROSTUPY A DŘÁŽKY DLE JEDNOTLIVÝCH PROJEKTŮ TZB. PO MONTÁŽI NUTNO PROSTUPY ZAPLETOVAT A DOTĚSNIT ZA DODRŽENÍ POŽADAVKU POŽÁRNÍ ODOLNOSTI KONSTRUKCE. INSTALAČNÍ OTVORY A DŘÁŽKY DO ZDIVA BUDOU PROVÁDĚNY FRÉZOVÁNÍM ZA DODRŽENÍ TECHNOLOGICKÝCH PŘEDPISŮ VÝROBCE. JEDNOTLIVÉ PROFESNÍ ČÁSTI MUSÍ BÝT KOORDINOVÁNY SE STAVEBNÍ ČÁSTÍ PROJEKTOVÉ DOKUMENTACE.
- ZHOTOVITEL JE POVINEN SKUTEČNÉ ROZMĚRY STAV ZKONTROLOVAT NA STAVBĚ. VŠECHNY ODCHYLKY MEZI PROJEKTOVOU DOKUMENTACÍ A SKUTEČNOSTÍ ZJIŠTĚNÉ NA STAVBĚ MUSÍ BÝT REALIZAČNÍ FIRMOU NAHLÁŠENY AUTORSKÉMU DOZORU.

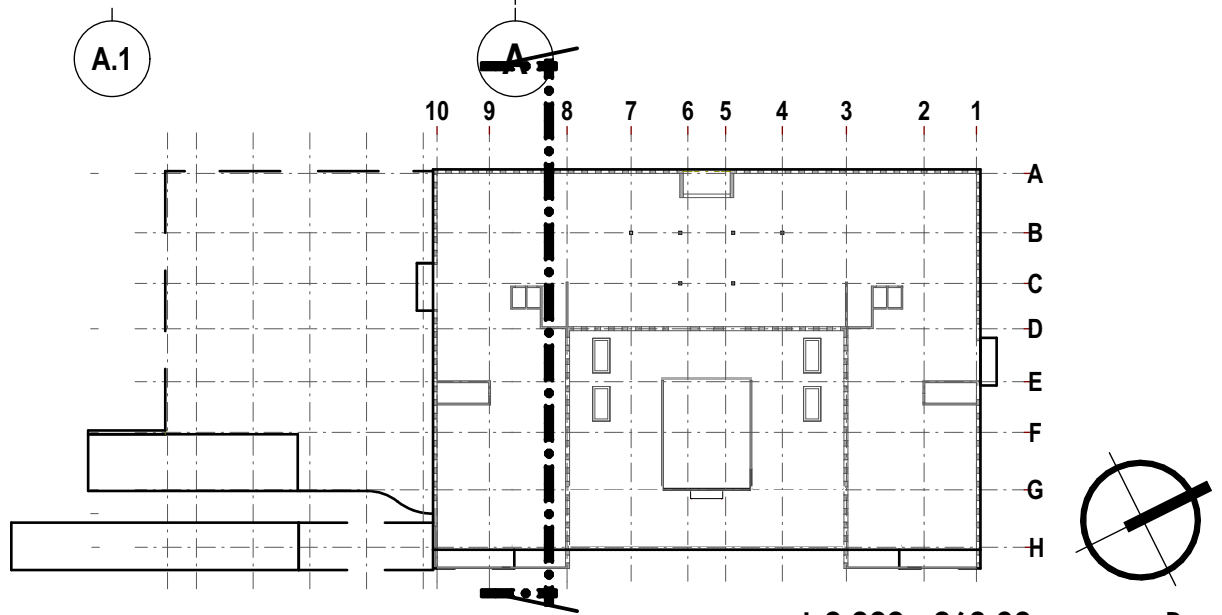

± 0,000 = 268,30 m n. m. Bpv

TABULKA ZMĚN		
JMĚNA	POPIS ZMĚNY	DATUM
JMĚNA	POPIS ZMĚNY	DATUM
JMĚNA	POPIS ZMĚNY	DATUM

NAZEV STAVBY				CHVÁLEK ATELIER	
Nová budova EkF – přístavba H v areálu VŠB-TUO					
HLAVNÍ PROJEKTANT Ing. Martin Cielšar	ARCHTEKT Ing. arch. Martin Chválek, MBA	PROJEKTANT Ing. Martin Cielšar	VYPRACOVAL Iva Solová	CHVÁLEK ATELIER s.r.o. 702 00 OSTRAVA	IČO: 00273418 Jiř. ul. 1164/12, 802 00 ostrava@chvalkaatelier.cz
OBJEDNATEL Vysoká škola báňská - Technická univerzita Ostrava					
STAVEBNÍ OBJEKT SO 110 Budova EkF	ČÁST 110.10 Architektonicko-stavební řešení				
NAZEV VÝKRESU		ARCHIVNÍ ČÍSLO ČÍSLO VÝKRESU			
Příčný řez A01		ČÍSLO JAMÁRY 19-015-5 VERZE			
		110.10-301 R01			
TENTO DOKUMENT JE VLASTNOSTÍ SPOLEČNOSTI CHVÁLEK ATELIER s.r.o., BEZ PŘEMĚNOVÉHO SOUHLASU OPRAVĚDILNÉ ZASTUPICE FIRMY CHVÁLEK ATELIER s.r.o. NEMŮJE BYT DOKUMENT KOPÍROVÁN, PŮJČEN NEBO PŘEDÁN TŘETÍ OSOBNĚ NEBO ELEKTRONICKY					

TENTO DOKUMENT JE VLASTNOSTÍ SPOLEČNOSTI CHVÁLEK ATELIER s.r.o., BEZ PŘEDÁNÍHO SOUHLASU SPOLEČNOSTI CHVÁLEK ATELIER s.r.o. NEMÁ BÝT DOKUMENT KOPÍROVÁN, POUŽIT NEBO PŘEDÁN TŘETÍ OSOBĚ KE DALŠÍMU POUŽITÍ