



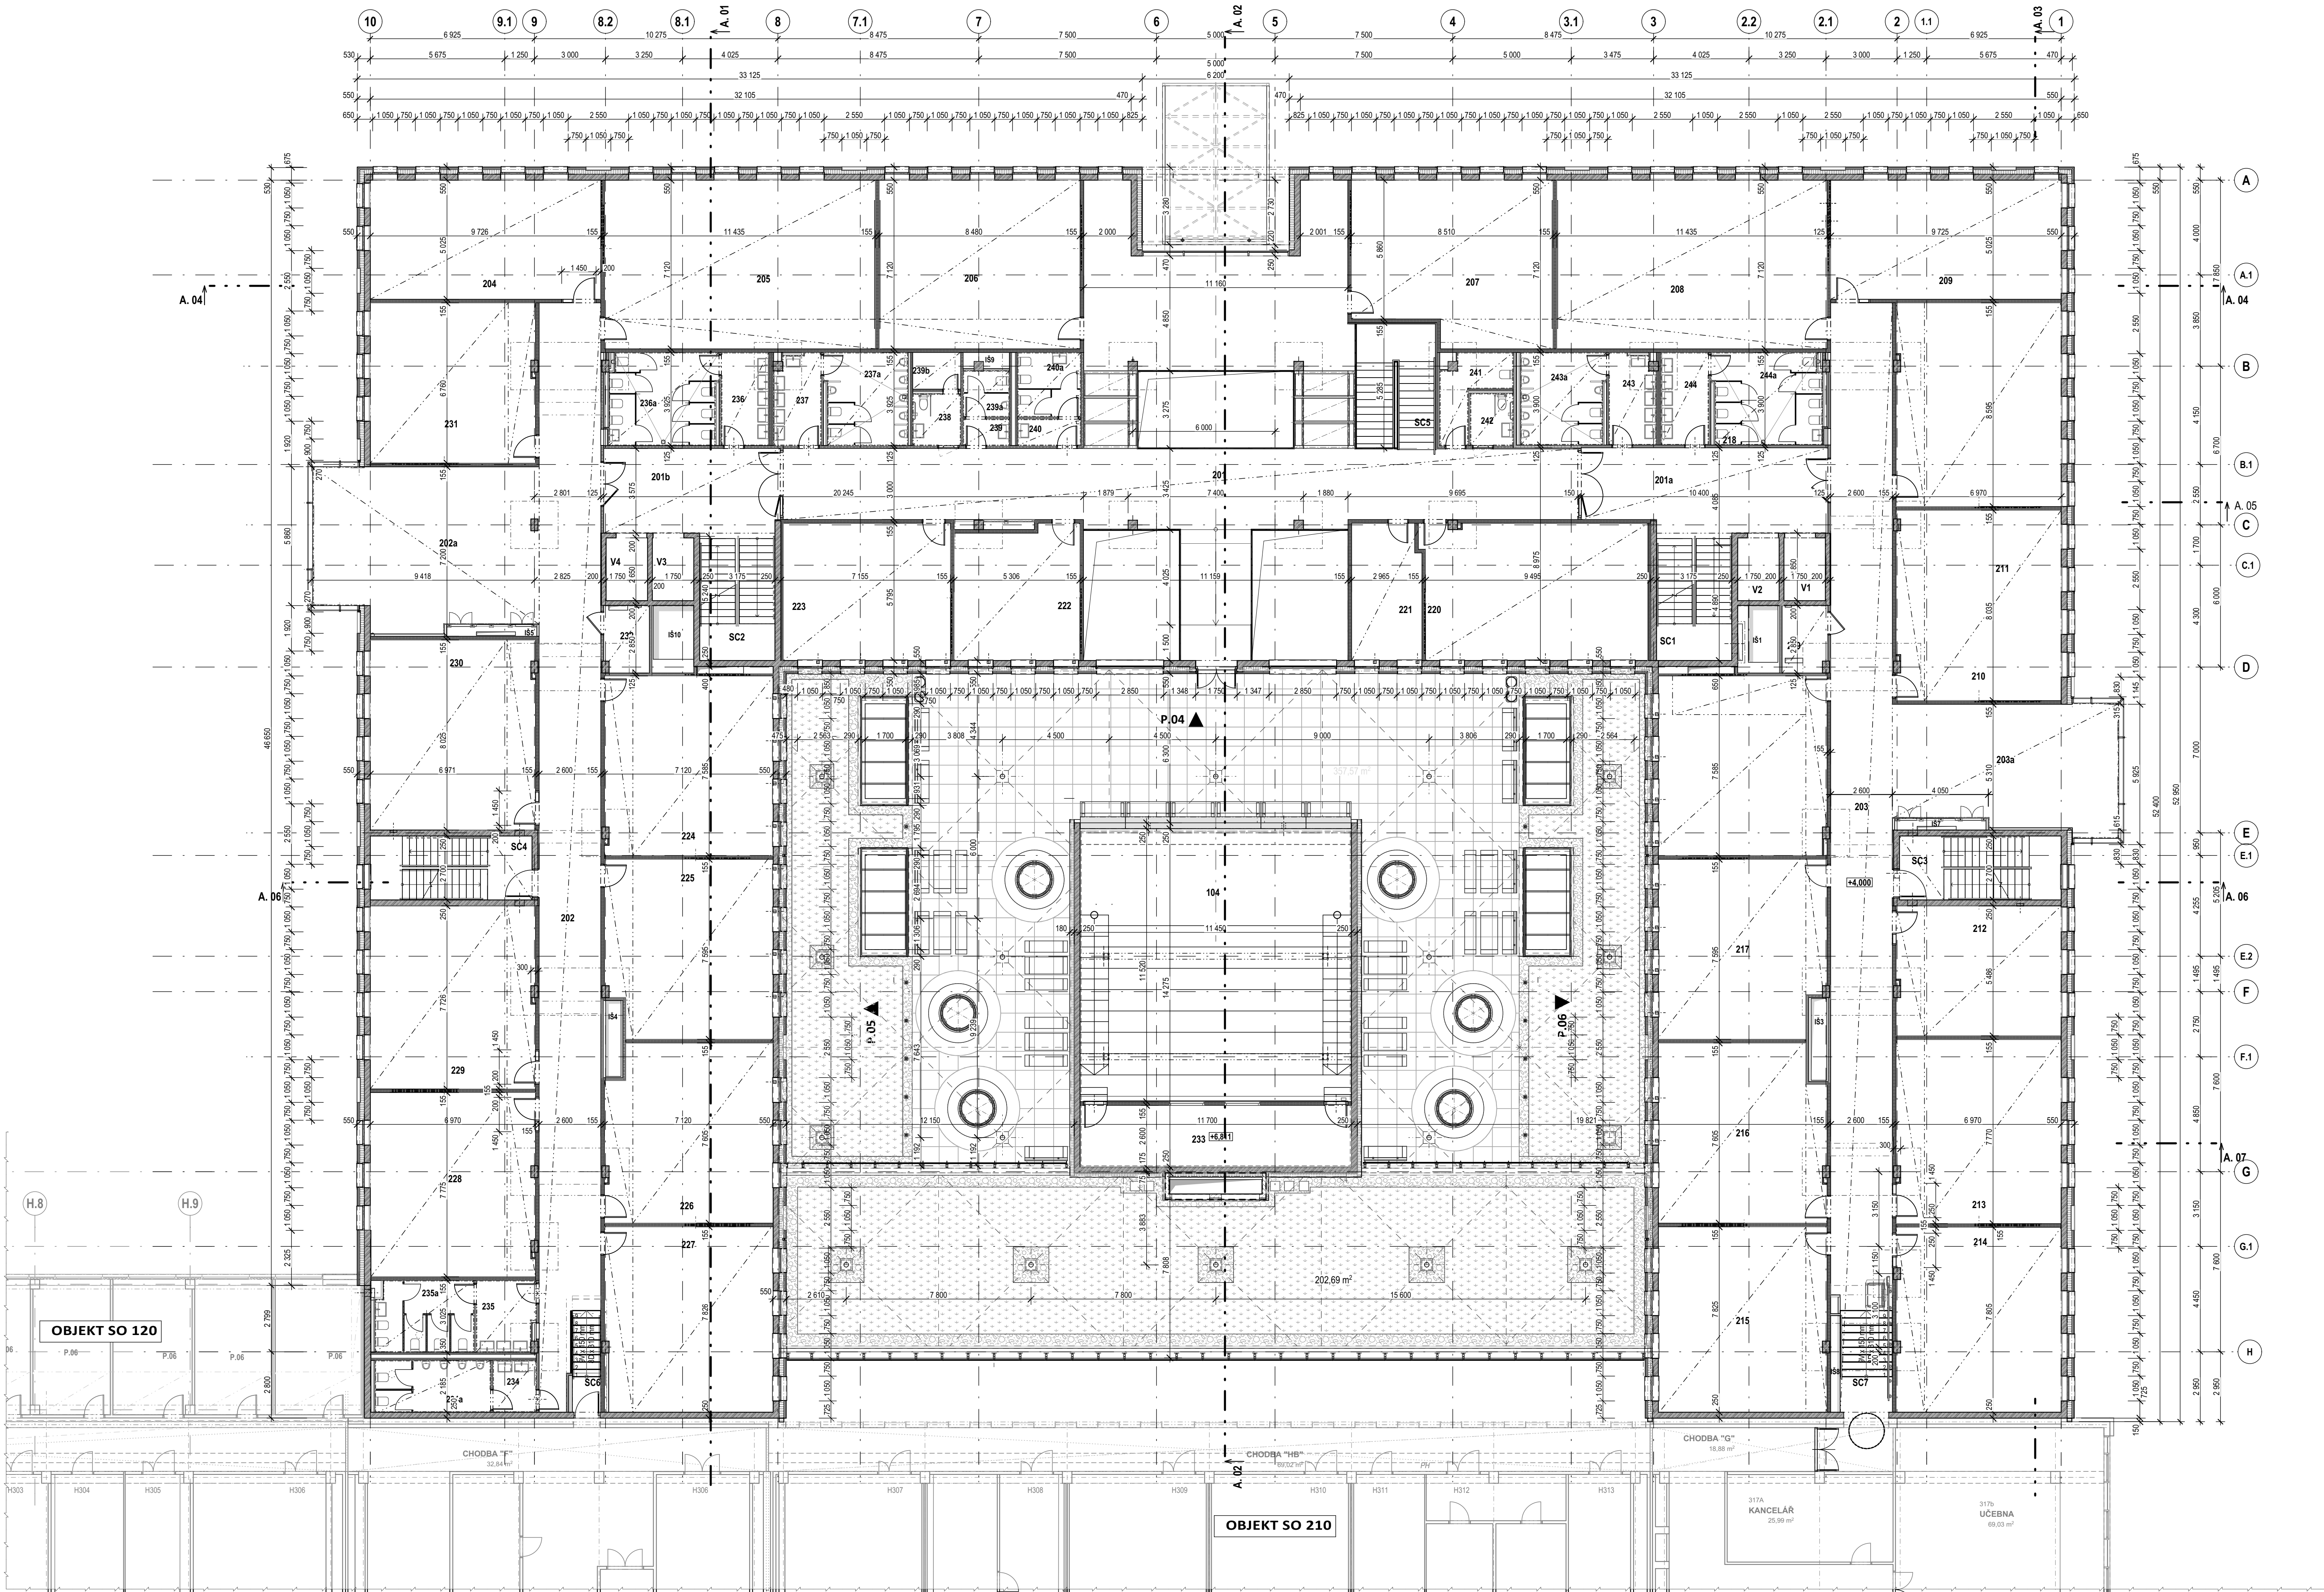

LEGENDA MÍSTNOSTÍ - 2.NP					
Č.	NÁZEV MÍSTNOSTI	PL. (m²)			
201	CHODBA	204,36	232	MÍSTNOST PRO SLABOPROUD	5,31
201a	CHODBA	35,62	233	REŽIE	29,78
201b	CHODBA	26,43	234	UMYVÁRNA - MUŽI	4,08
202	CHODBA	116,16	234a	WC - MUŽI	10,65
202a	CHODBA- SEZENÍ	62,75	235	UMYVÁRNA - ŽENY	7,33
203	CHODBA	110,80	235a	WC - ŽENY	12,35
203a	CHODBA- SEZENÍ	49,14	236	UMYVÁRNA - ŽENY	7,85
204	UČEBNA 30 os.	48,88	236a	WC - ŽENY	17,56
205	UČEBNA 51 os.	81,41	237	UMYVÁRNA - MUŽI	7,44
206	UČEBNA 36 os.	60,37	237a	WC - MUŽI	13,51
207	UČEBNA 30 os.	55,88	238	WC - INVALIDÉ MUŽI	4,41
208	UČEBNA 51 os.	81,20	239	UMYVÁRNA - MUŽI ZAMĚSTNANCI	2,16
209	UČEBNA - 30 os.	48,87	239a	WC - MUŽI ZAMĚSTNANCI	3,79
210	UČEBNA - 30 os.	55,75	239b	KOMORA	3,09
211	UČEBNA - 30 os.	59,75	240	UMYVÁRNA - ŽENY ZAMĚSTNANCI	2,96
212	UČEBNA -PC 16 os.	38,08	240a	WC - ŽENY ZAMĚSTNANCI	7,45
213	UČEBNA PC - 30 os.	54,01	241	ÚKLID	7,00
214	UČEBNA 30 os.	54,20	242	WC - INVALIDÉ ŽENY	3,95
215	UČEBNA 30 os.	55,47	243	UMYVÁRNA - MUŽI	7,27
216	UČEBNA - PC 30 os.	52,43	243a	WC - MUŽI	13,65
217	UČEBNA - 29 os.	52,32	244	UMYVÁRNA - ŽENY	7,80
218	UČEBNA- PC 30 os.	53,77	244a	WC - ŽENY	17,65
219	MÍSTNOST PRO SLABOPROUD	5,32	IŠ1	INSTALAČNÍ ŠACHTA	4,99
220	UČEBNA 30 os.	54,62	IŠ3	INSTALAČNÍ ŠACHTA	2,87
221	SKLAD VENKOVNÍHO NÁBYTKU	16,80	IŠ4	INSTALAČNÍ ŠACHTA	2,54
222	UČEBNA 12 os.	29,53	IŠ5	INSTALAČNÍ ŠACHTA	1,56
223	UČEBNA 18 os.	40,73	IŠ7	INSTALAČNÍ ŠACHTA	1,58
224	UČEBNA-PC 30 os.	53,85	IŠ8	INSTALAČNÍ ŠACHTA	1,50
225	UČEBNA - 30 os.	52,45	IŠ9	INSTALAČNÍ ŠACHTA	1,20
226	UČEBNA PC - 30 os.	52,62	IŠ10	INSTALAČNÍ ŠACHTA	4,98
227	UČEBNA 30 os.	55,16	SC1	SCHODIŠTĚ	17,22
228	UČEBNA PC - 30 os.	53,90	SC2	SCHODIŠTĚ	17,22
229	UČEBNA 30 os.	53,70	SC3	SCHODIŠTĚ	18,42
230	UČEBNA 30 os.	55,79	SC4	SCHODIŠTĚ	18,42
231	UČEBNA 24 os.	46,97	SC5	SCHODIŠTĚ	17,85
			SC6	SCHODIŠTĚ	5,31
			SC7	SCHODIŠTĚ	9,60
			V1	VÝTAHOVÁ ŠACHTA	4,64
			V2	VÝTAHOVÁ ŠACHTA	4,64
			V3	VÝTAHOVÁ ŠACHTA	4,64
			V4	VÝTAHOVÁ ŠACHTA	4,64

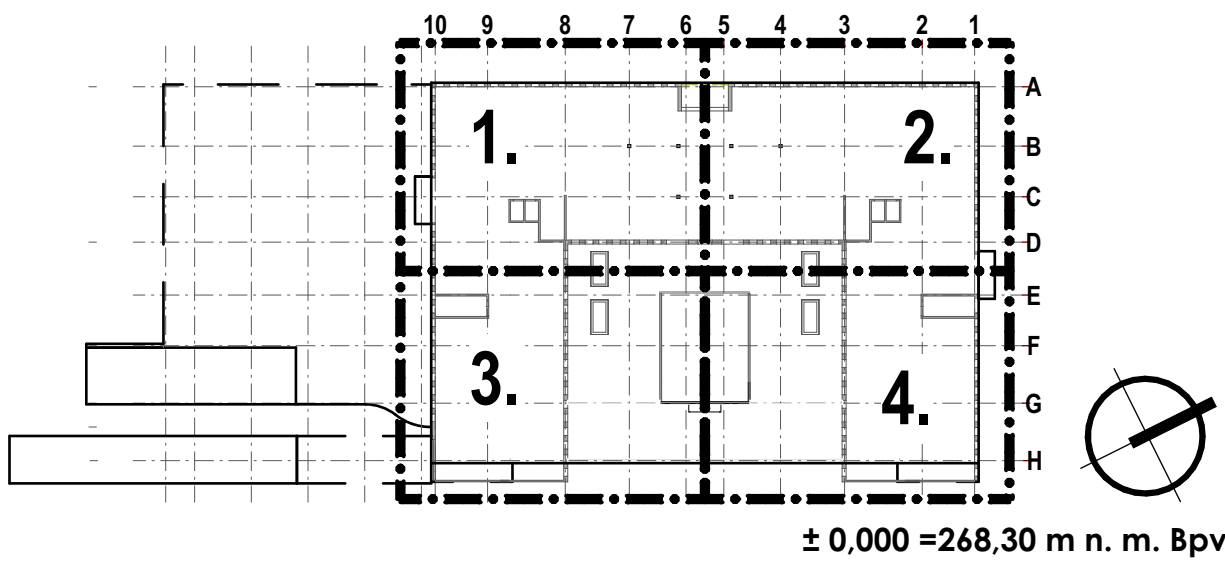

TABULKA ZMĚN			
ZMĚNA	POPS ZMĚNY	DATUM	VYPRACOVAL
ZMĚNA	POPS ZMĚNY	DATUM	VYPRACOVAL
ZMĚNA	POPS ZMĚNY	DATUM	VYPRACOVAL

NÁZEV STAVBY				CHVÁLEK ATELIER	
Nová budova EkF – přístavba H v areálu VŠB-TUO					
HLAVNÍ PROJEKTANT Ing. Martin Čížek	ARCHITEKT Ing. arch. Martin Chválek, MBA	PROJEKTANT Ing. Martin Čížek	VYPRACOVAL Ing. Soňa Čížková	CHVÁLEK ATELIER s.r.o. PROJEKTOVÁ A INŽENÝRSKÁ FIRM VYSOKÉ ŠKOLY VŠB-TUO OSTRAVA VÝVOJ A INŽENÝRSKÉ PRÁCE V OBLASTI ARCHITECTURY A INŽENÝRSTVÍ	ČÍSLO DOKUMENTU 19-015-5
OBJEDNATEL Vysoká škola báňská - Technická univerzita Ostrava	STAVITEL Ing. arch. Martin Chválek, MBA	PROJEKTANT Ing. Martin Čížek	VYPRACOVAL Ing. Soňa Čížková	ČÍSLO DOKUMENTU 19-015-5	REVISOR R01
STAVITEL SO 110 Budova EkF	ČÍSLO DOKUMENTU 19-015-5	STAVITEL Ing. arch. Martin Chválek, MBA	PROJEKTANT Ing. Martin Čížek	ČÍSLO DOKUMENTU 19-015-5	REVISOR R01
NÁZEV VÝKRESU Půdorys 2.NP - celkový				ČÍSLO VÝKRESU 110.10-202	
TENTO DOKUMENT JE VLASTNOSTÍ CHVÁLEK ATELIER s.r.o. BEZ PŘEDÁNÍ SOUHLASÍ S JEDNÁNÍM CHVÁLEK ATELIER s.r.o. NEJDE BYT DOKUMENT KOPÍROVÁN, POUŽIT NEBO PŘEDÁN TŘETÍM OSOBAM V DALŠÍM POUŽITÍ.					