


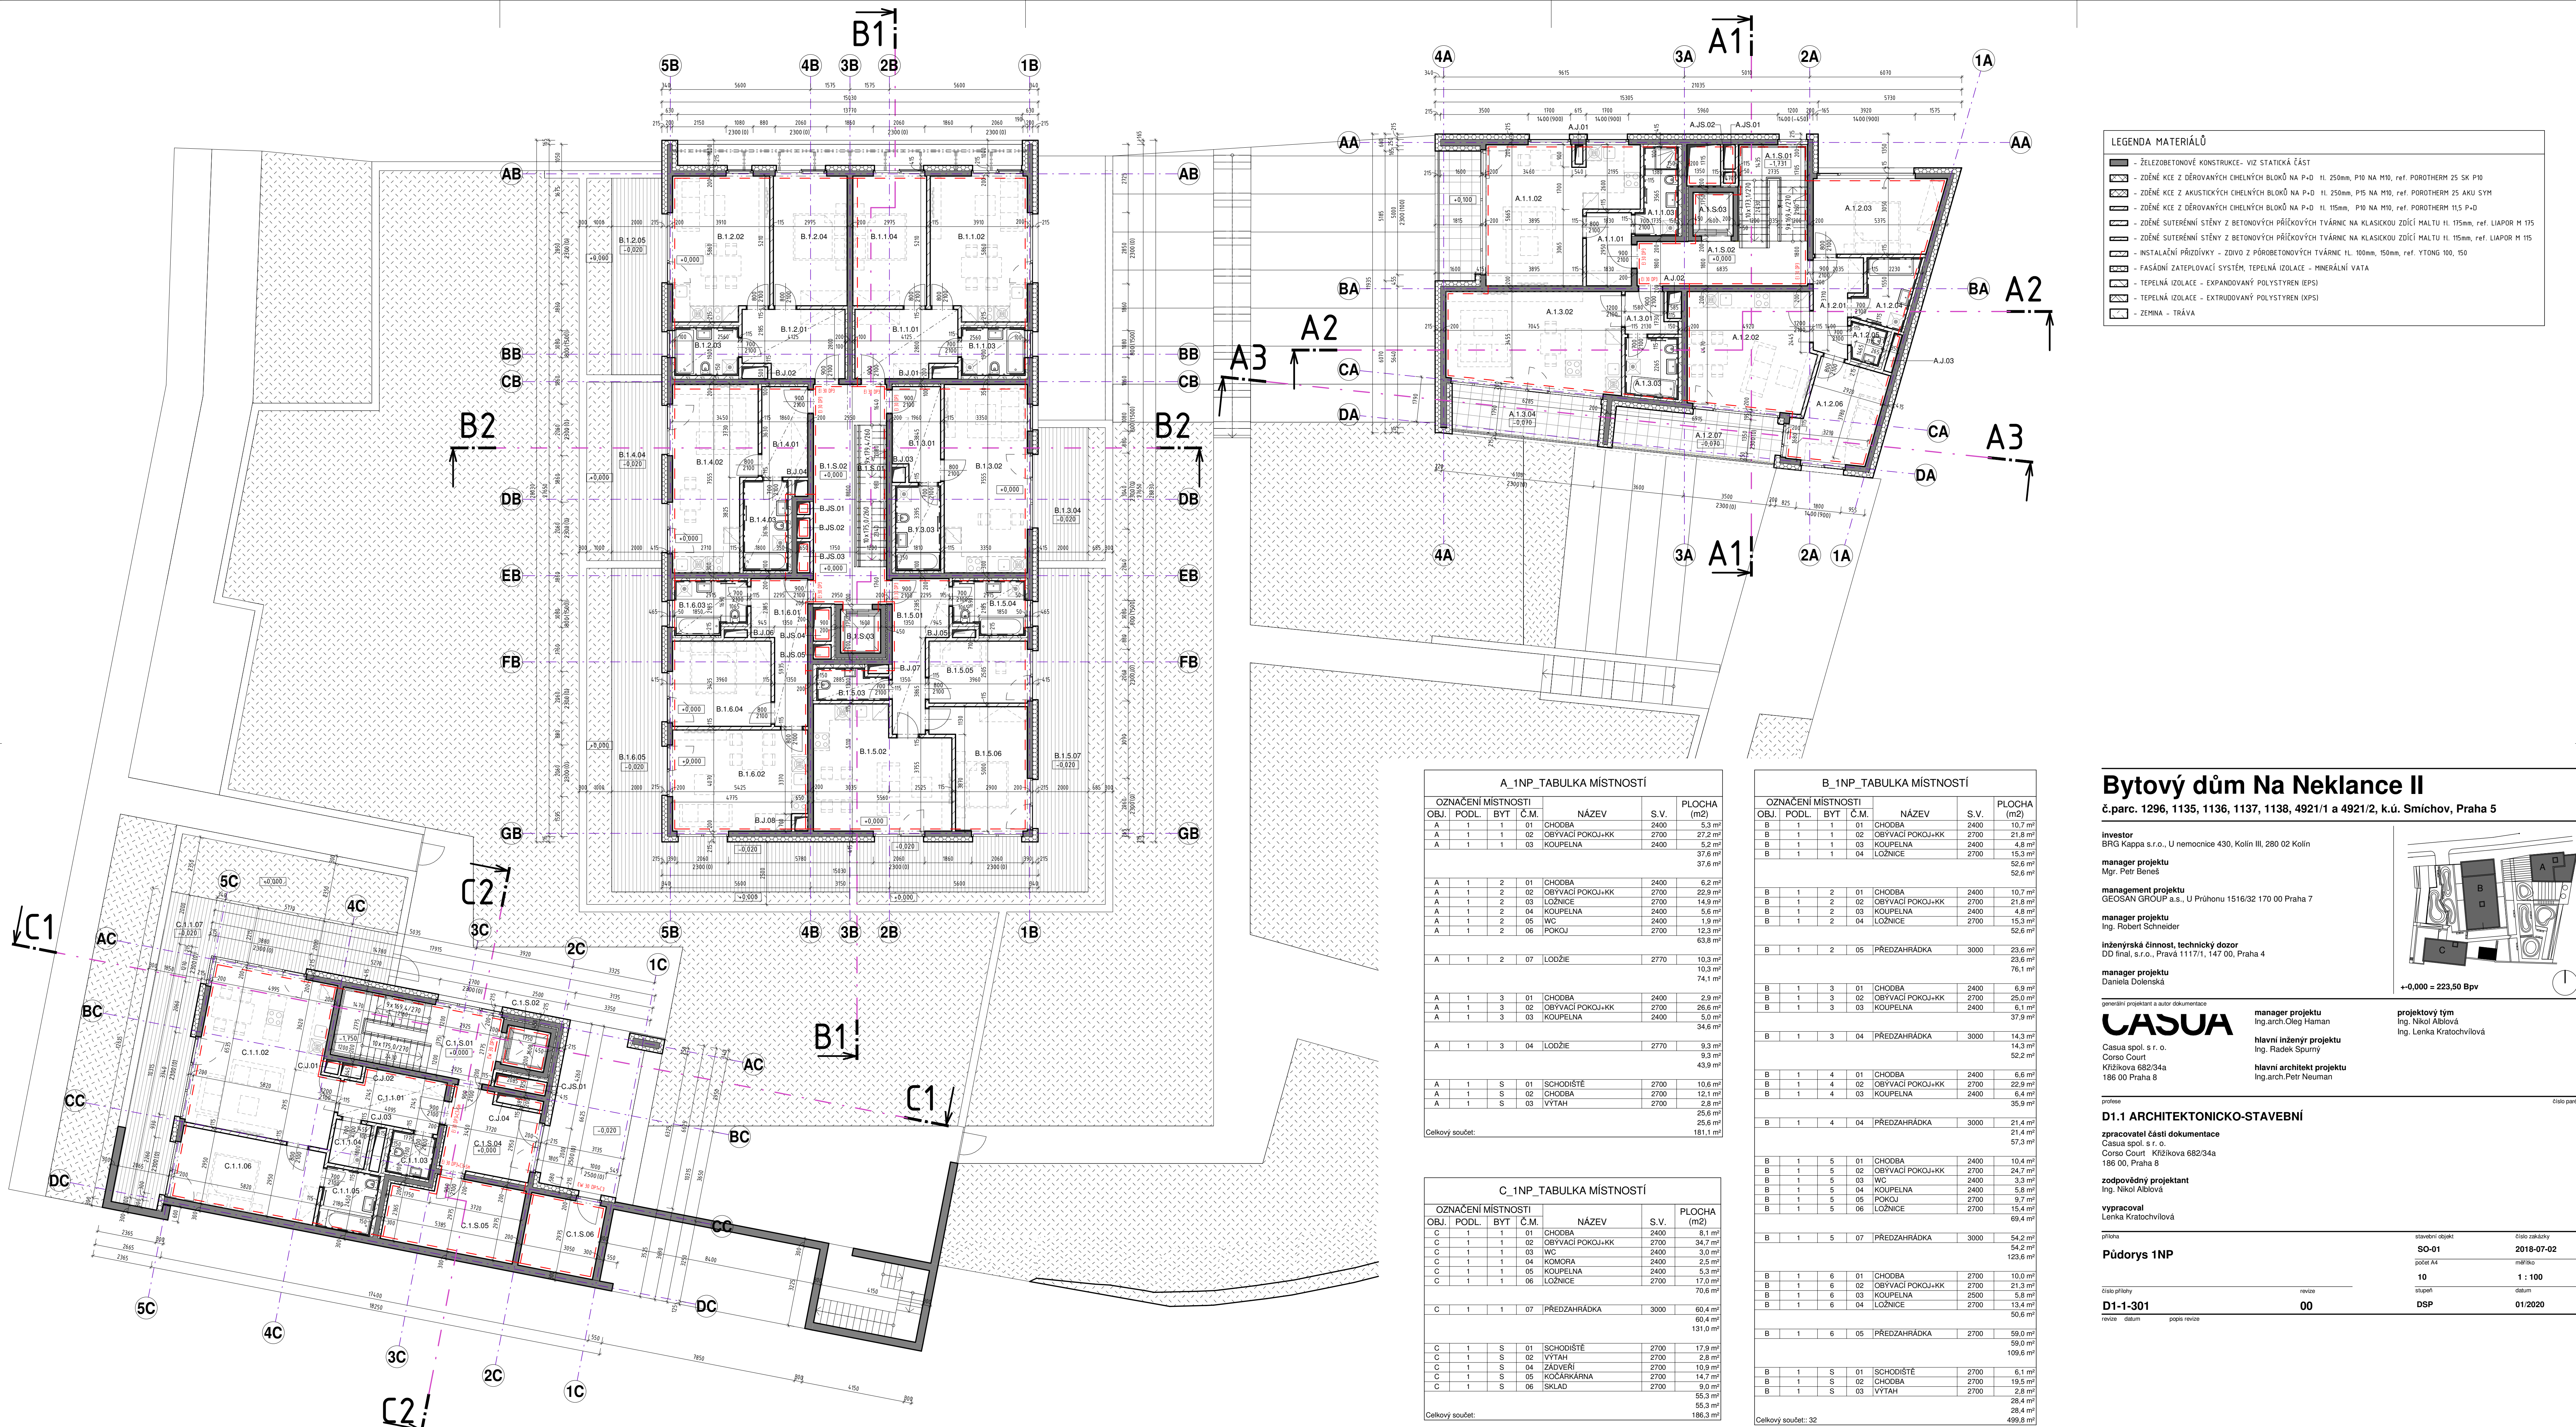

| LEGENDA MATERIÁLŮ |   |
|-------------------|---|
|                   | ŽELEZOBETONOVÉ KONSTRUKCE - VIZ STATICKÁ ČÁST                                                             |
|                   | ZDĚNÉ KČE Z DĚROVANÝCH CHELNÝCH BLOKŮ NA P+0 H. 250mm, P10 NA M10, ref. POROTHERM 25 SK P10               |
|                   | ZDĚNÉ KČE Z AKUSTICKÝCH CHELNÝCH BLOKŮ NA P+0 H. 250mm, P15 NA M10, ref. POROTHERM 25 AKU SYM             |
|                   | ZDĚNÉ KČE Z DĚROVANÝCH CHELNÝCH BLOKŮ NA P+0 H. 115mm, P10 NA M10, ref. POROTHERM 115 P+0                 |
|                   | ZDĚNÉ SUTERÉNNÍ STĚNY Z BETONOVÝCH PŘÍČKOVÝCH TVÁRNIC NA KLASIKOU ZDÍČÍ MALTU H. 175mm, ref. LIAPOR M 175 |
|                   | INSTALAČNÍ PŘÍZDŮVKY - ZDVO Z PÓRBETONOVÝCH TVÁRNIC H. 100mm, 150mm, ref. YTONG 100, 150                  |
|                   | FASÁDNÍ ZATEPLOVACÍ SYSTÉM, TEPELNÁ IZOLACE - MINERÁLNÍ VATA                                              |
|                   | TEPELNÁ IZOLACE - EXPANDOVANÝ POLYSTYREN (EPS)                                                            |
|                   | TEPELNÁ IZOLACE - EXTRUDOVANÝ POLYSTYREN (XPS)                                                            |
|                   | ZEMINA - TRÁVA                                                                                            |

## Bytový dům Na Neklaně II

č.parc. 1296, 1135, 1136, 1137, 1138, 4921/1 a 4921/2, k.ú. Smíchov, Praha 5

**investor**  
BRG Kappa s.r.o., U nemocnice 430, Kolín III, 280 02 Kolín

**manager projektu**  
Mgr. Petr Benes

**management projektu**  
GEOSAN GROUP a.s., U Průhonu 1516/32 170 00 Praha 7

**manager projektu**  
Ing. Robert Schneider

**inženýrská činnost, technický dozor**  
DD final, s.r.o., Pravá 1117/1, 147 00, Praha 4

**manager projektu**  
Daniela Dolenská

**generální projektant a autor dokumentace**  
**CASUA**  
Casua spol. s r. o.  
Corso Court  
Křížkova 682/34a  
186 00 Praha 8

**manager projektu**  
Ing.arch.Oleg Haman

**hlavní inženýr projektu**  
Ing. Radek Spurný

**hlavní architekt projektu**  
Ing.arch.Petr Neuman

**projektový tým**  
Ing. Nikol Albová  
Ing. Lenka Kratochvílová

**D1.1 ARCHITEKTONICKO-STAVEBNÍ**

**zpracovatel části dokumentace**  
Casua spol. s r. o.  
Corso Court  
Křížkova 682/34a  
186 00, Praha 8

**zodpovědný projektant**  
Ing. Nikol Albová

**vypracoval**  
Lenka Kratochvílová

**Půdorys 1NP**

|                |       |            |
|----------------|-------|------------|
| stavění objekt | SO-01 | 2018-07-02 |
| počet A4       | 10    | 1 : 100    |
| stupeň         | DSP   | datum      |
| D1-1-301       | 00    | 01/2020    |

|               |        |              |            |
|---------------|--------|--------------|------------|
| číslo přílohy | revize | 00           | číslo paré |
| revize        | datum  | popis revize |            |