


B1

1 : 100

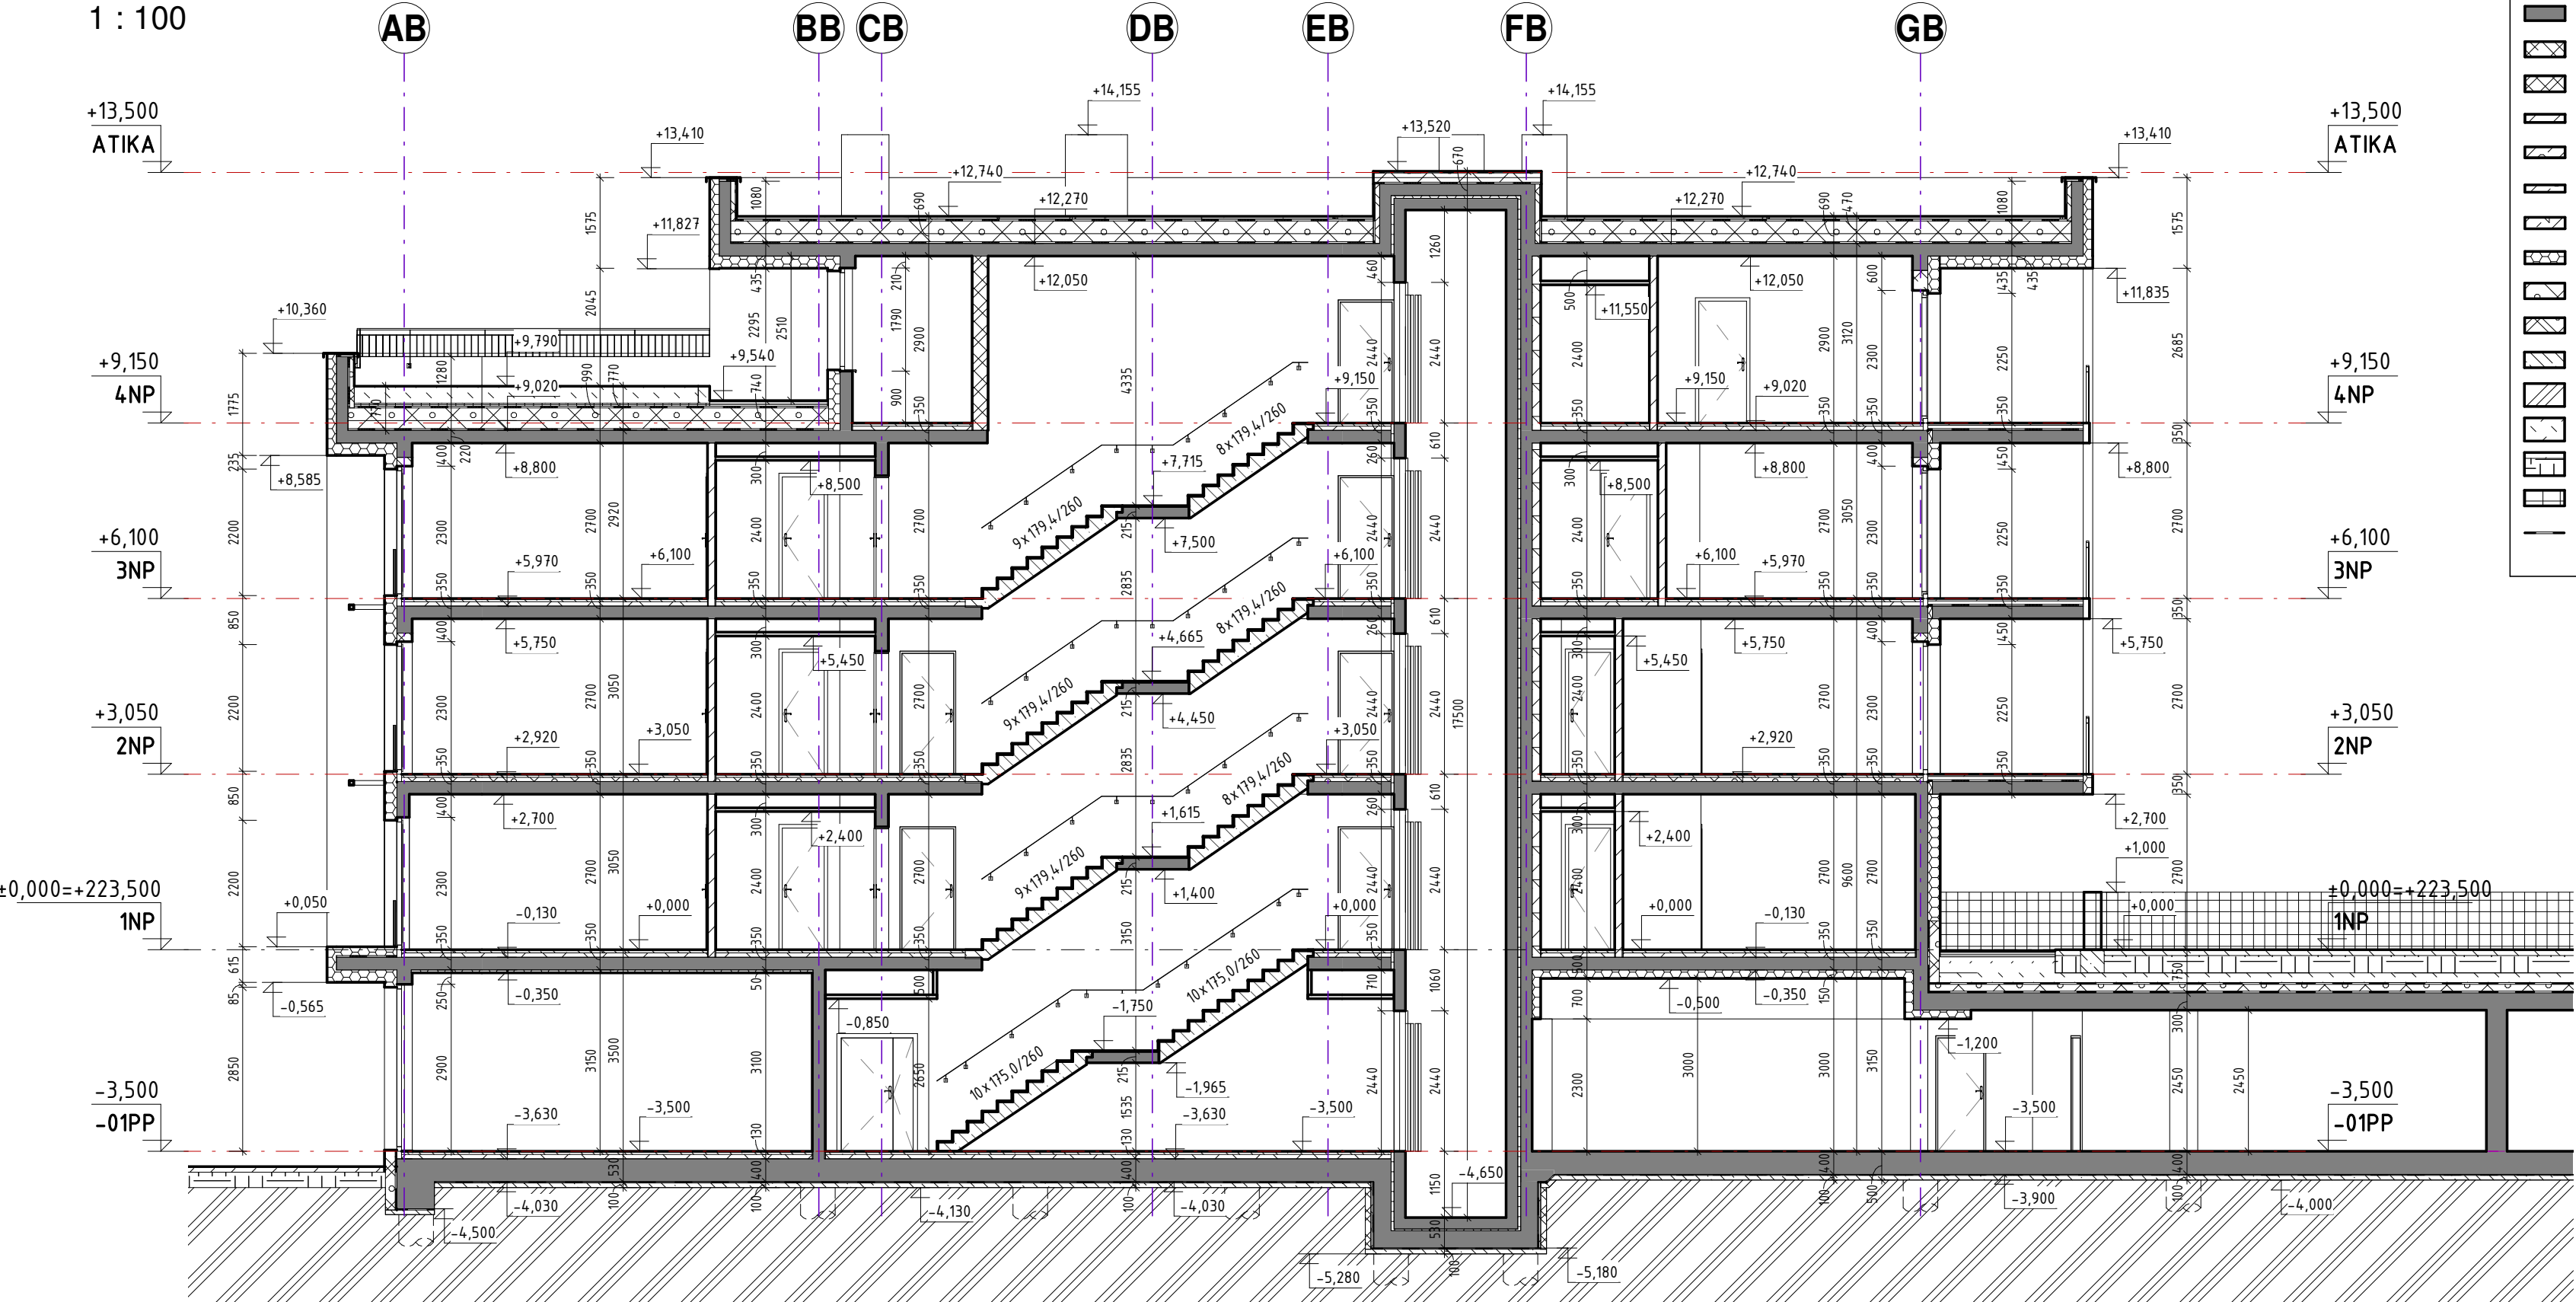

LEGENDA MATERIÁLŮ

- ŽELEZOBETONOVÉ KONSTRUKCE- VIZ STATICKÁ ČÁST
- ZDĚNÉ KCE Z DĚROVANÝCH CIHELNÝCH BLOKŮ NA P+D tl. 250mm, P10 NA M10, ref. POROTHERM 25 SK P10
- ZDĚNÉ KCE Z AKUSTICKÝCH CIHELNÝCH BLOKŮ NA P+D tl. 250mm, P15 NA M10, ref. POROTHERM 25 AKU SYM
- ZDĚNÉ KCE Z DĚROVANÝCH CIHELNÝCH BLOKŮ NA P+D tl. 115mm, P10 NA M10, ref. POROTHERM 11,5 P+D
- ZDĚNÉ SUTERÉNNÍ STĚNY Z BETONOVÝCH PŘÍČKOVÝCH TVÁRNIC NA KLASICKOU ZDÍČÍ MALTU tl. 175mm, ref. LIAPOR M 175
- ZDĚNÉ SUTERÉNNÍ STĚNY Z BETONOVÝCH PŘÍČKOVÝCH TVÁRNIC NA KLASICKOU ZDÍČÍ MALTU tl. 115mm, ref. LIAPOR M 115
- INSTALAČNÍ PŘÍZDÍVKY - ZDIVO Z PÓROBETONOVÝCH TVÁRNIC tl. 100mm, 150mm, ref. YTONG 100, 150
- FASÁDNÍ ZATEPLOVACÍ SYSTÉM, TEPELNÁ IZOLACE - MINERÁLNÍ VATA
- TEPELNÁ IZOLACE - EXPANDOVANÝ POLYSTYREN (EPS)
- TEPELNÁ IZOLACE - EXTRUDOVANÝ POLYSTYREN (XPS)
- BETON PROSTÝ
- ROSTLÝ TERÉN
- ZEMINA NASYPANÁ
- TRÁVA + HUMUS - ČERNOZEM
- GABIONOVÝ KOŠ
- HYDROIZOLACE

Bytový dům Na Neklance II

č.parc. 1296, 1135, 1136, 1137, 1138, 4921/1 a 4921/2, k.ú. Smíchov, Praha 5

investor

BRG Kappa s.r.o., U nemocnice 430, Kolín III, 280 02 Kolín

manager projektu

Mgr. Petr Beneš

management projektu

GEOSAN GROUP a.s., U Průhonu 1516/32 170 00 Praha 7

manager projektu

Ing. Robert Schneider

inženýrská činnost, technický dozor

DD final, s.r.o., Prává 1117/1, 147 00, Praha 4

manager projektu

Daniela Dolenská

generální projektant a autor dokumentace

CASUA

Casua spol. s r. o.

Corso Court

Křížíkova 682/34a

186 00 Praha 8

manager projektu


Ing.arch.Oleg Haman

hlavní inženýr projektu

Ing. Radek Spurný

hlavní architekt projektu

Ing.arch.Petr Neuman

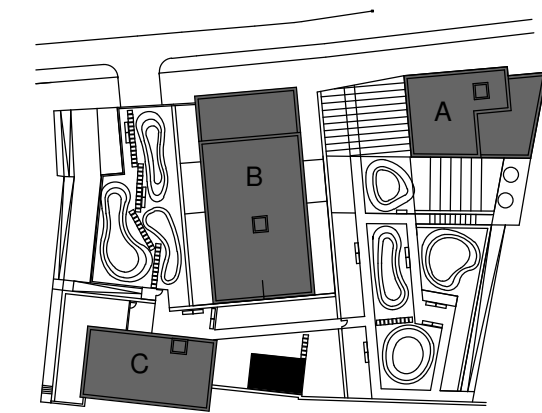

+0,000 = 223,50 Bpv

projektový tým

Ing. Nikol Alblová

Ing. Lenka Kratochvílová

profese

D1.1 ARCHITEKTONICKO-STAVEBNÍ

zpracovatel části dokumentace

Casua spol. s r. o.

Corso Court Křížíkova 682/34a

186 00, Praha 8

zodpovědný projektant

Ing. Nikol Alblová

vypracoval

Lenka Kratochvílová

příloha

Řez B1

číslo přílohy

D1-1-402

revize

datum

popis revize

revize

00

stavební objekt

SO-01

počet A4

4

stupeň

DSP

číslo zakázky

2018-07-02

měřítko

1 : 100

datum

01/2020