


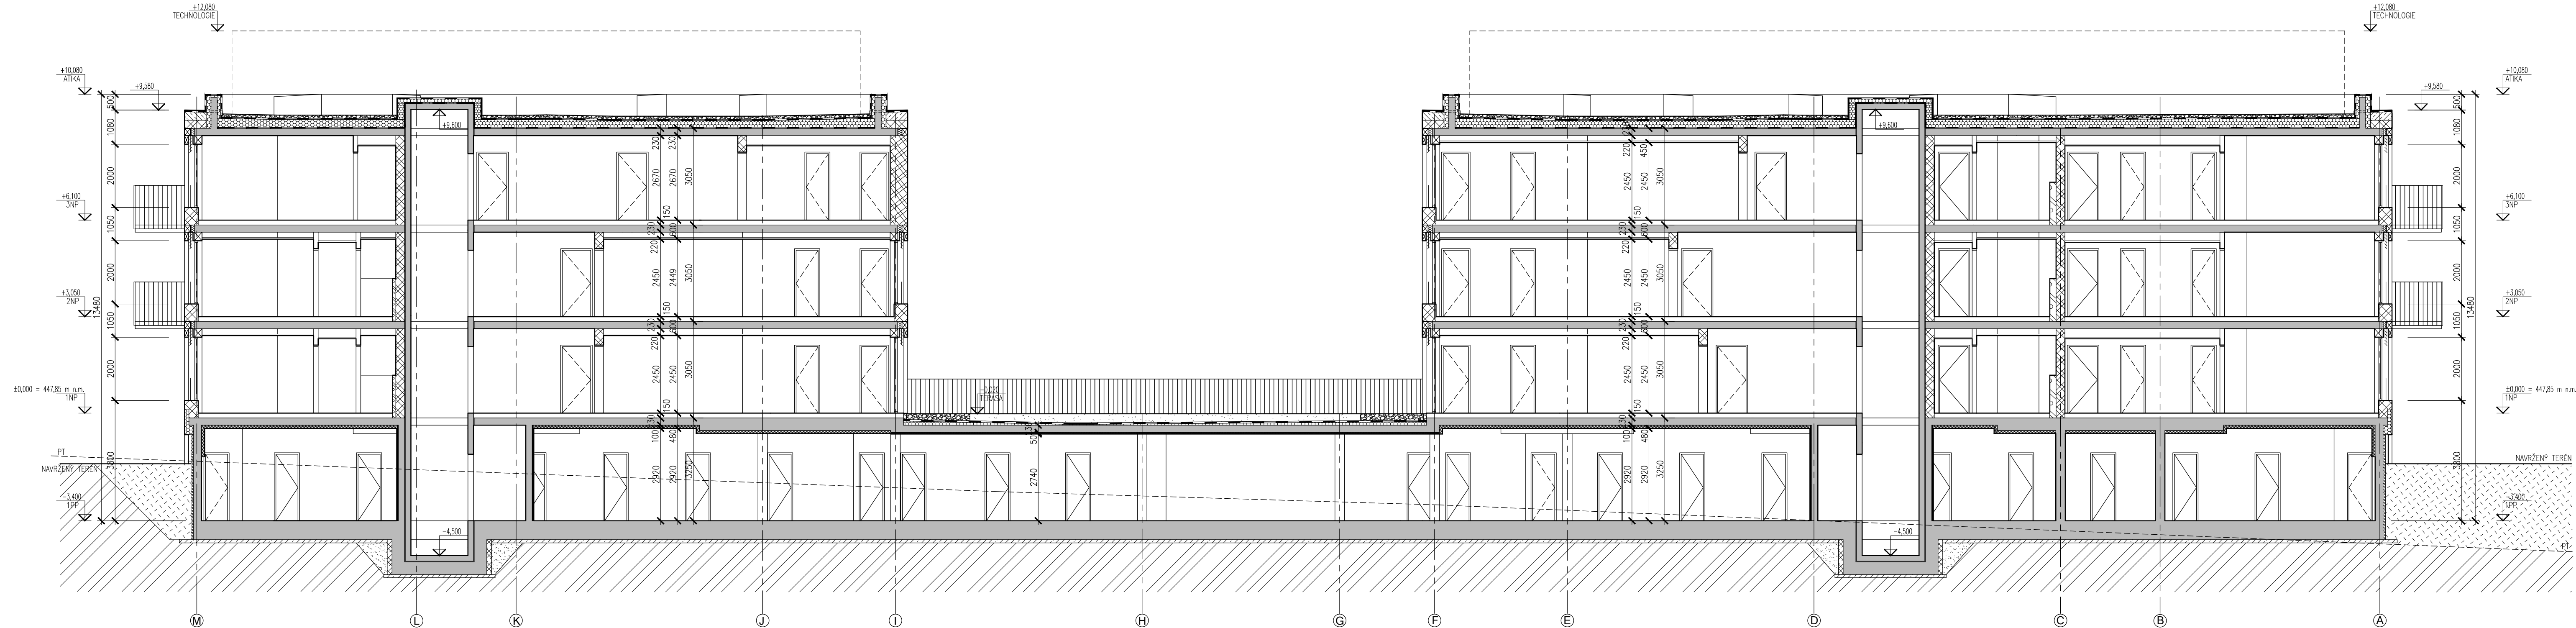

POZNÁMKY:

- * NEDILNOU SOUČÁSTÍ DOKUMENTACE JSOU PRŮVODNÍ ZPRÁVA A SOUHRNNÁ TECHNICKÁ ZPRÁVA V SOUHRNNÉ ČÁSTI DOKUMENTACE A TECHNICKÁ ZPRÁVA V ARCHITEKTONICKO-STAVEBNÍ ČÁSTI DOKUMENTACE
- * ŽELEZOBETONOVÉ NOSNÉ KONSTRUKCE JSOU PODROBNĚ SPECIFIKOVÁNY VE STATICKO-KONSTRUKČNÍ ČÁSTI DOKUMENTACE
- * OSTATNÍ KONSTRUKCE, KTERÉ NEJSOU Z VÝKRESOVÉ DOKUMENTACE PŘESNĚ PATRNÉ JSOU POPSÁNY V TECHNICKÉ ZPRÁVĚ A PODROBNĚJI BUDOU ŘEŠENY V DALŠÍM STUPNI PROJEKTOVÉ DOKUMENTACE
- * NEDILNOU SOUČÁSTÍ DOKUMENTACE JE PROJEKT POŽÁRNÍ OCHRANY, KDE JSOU ŘEŠENY ZEJMÉNA HRANICE POŽÁRNÍCH OSEKŮ, POŽÁRNÍ ODOLNOST STAVEBNÍCH KONSTRUKCÍ A VÝPLNÍ OTVORŮ, PŘÍPADNĚ DALŠÍ TECHNICKÉ PODMINKY
- * TECHNICKÉ PROVEDENÍ PROSTUPŮ POŽÁRNĚ DĚLÍCÍMI KONSTRUKCEMI MUSÍ ZARUČIT STEJNOU NEBO VYŠŠÍ POŽÁRNÍ ODOLNOST NEŽ JE POŽADOVÁNA PRO DANOU STAVEBNÍ KONSTRUKCI
- * TECHNICKÉ PROVEDENÍ ZVUKOVÉ DĚLÍCÍMI KONSTRUKCEMI VČETNĚ DETAILŮ A NAPOJENÍ MUSÍ ZARUČIT STEJNOU NEBO VYŠŠÍ ZVUKOTĚŠNOST NEŽ JE POŽADOVÁNA PRO DANOU STAVEBNÍ KONSTRUKCI
- * TATO DOKUMENTACE JE VYPRACOVÁNA PRO PRŮBĚH PROCESU STAVEBNÍHO ŘÍZENÍ A PRO ZISKÁNÍ STAVEBNÍHO POVOLENÍ. NENÍ MOŽNÉ JEJÍ POUŽITÍ PRO DALŠÍ STUPNĚ PROVÁDĚNÍ STAVBY

LEGENDA:

- | | | | |
|--|---|--|---------------------------------------|
| | ŽELEZOBETONOVÉ KONSTRUKCE | | PŘÍČKY Z BETONOVÝCH PŘÍČKOVEK |
| | MEZIBYTOVÁ ZDĚNÁ STĚNA (Rw'=min.53dB) | | OBVODOVÉ TEPELNÉ ISOLAČNÍ ZDIVO |
| | PŘÍČKY Z AKUSTICKÝCH PŘÍČKOVEK (Rw'=min.42dB) | | INSTALAČNÍ PŘÍZDÍVKY Z PLYNOSILIKÁTU |
| | PŘÍČKY BEZ AKUSTICKÝCH POŽADAVKŮ | | BEDNÍČI TVAROVKY BETONOVÉ |
| | TEPELNÁ ISOLACE Z EPS | | ZEMINA PŮVODNÍ |
| | TEPELNÁ ISOLACE Z XPS | | NÁSYP |
| | TEPELNÁ ISOLACE Z MINERÁLNÍ VLNY | | PROSTÝ BETON |
| | ROZHRANÍ ZÓN MÍSTNOSTI | | TEPELNÁ ISOLACE MINERÁLNÍ VLNA FASÁDA |

OBYTNÝ SOUBOR KUNRATICKÁ



ul. Kunratická, Liberec - Kunratice
k. ú. Kunratice u Liberce [785628],
Vratislavice nad Nisou [785644] a Starý Harcov [682390]

INVESTOR
SYNER GROUP a.s.
Dr. Milady Horákové 580/4
460 01 Liberec IV - Perštýn

GENERÁLNÍ PROJEKTANT
QARTA Architektura, s.r.o.
Jindřišská 889/17
110 00 Praha 1

+420 226 200 150
qarta@qarta.cz

AUTÓŘI
Jiří Řezák, David Wittassek, Tomáš Němec
Jakub Čížek

SPOLUPRÁCE
Jan Zmatlík, Lenka Svobodová

ZODPOVĚDNÝ PROJEKTANT
Ing. arch. David Wittassek, ČKA 03078

HLAVNÍ INŽENÝR PROJEKTU
Ing. arch. Tomáš Němec

ZPRACOVATEL ČÁSTI DOKUMENTACE
DELTAPLAN spol. s.r.o.
Jankovcova 938/18a
170 00 Praha 7

ODPOVĚDNÝ PROJEKTANT ČÁSTI
Ing. Jiří Tulach

VYPRACOVAL / KRESLIL
Ing. Artem Bevzenko

REVIZE

ČÍSLO ZAKÁZKY

DATUM

371

04/2024

RAZÍTKO

PARÉ

± 0,000 = +447,85m n. m. (Bpv)

PROFESSE
ARCHITEKTONICKO - STAVEBNÍ

ČÍSLO VÝKRESU
371_DSP_D11_202_00

MĚŘÍTKO
1:100

NÁZEV VÝKRESU
OBJEKT B3B4, ŘEZ B-B

STUPEŇ DOKUMENTACE
DSP
DOKUMENTACE PRO VYDÁNÍ
STAVEBNÍHO POVOLENÍ

DOKUMENTACE ČÁST
D.1.1