


SITUACE 1:500

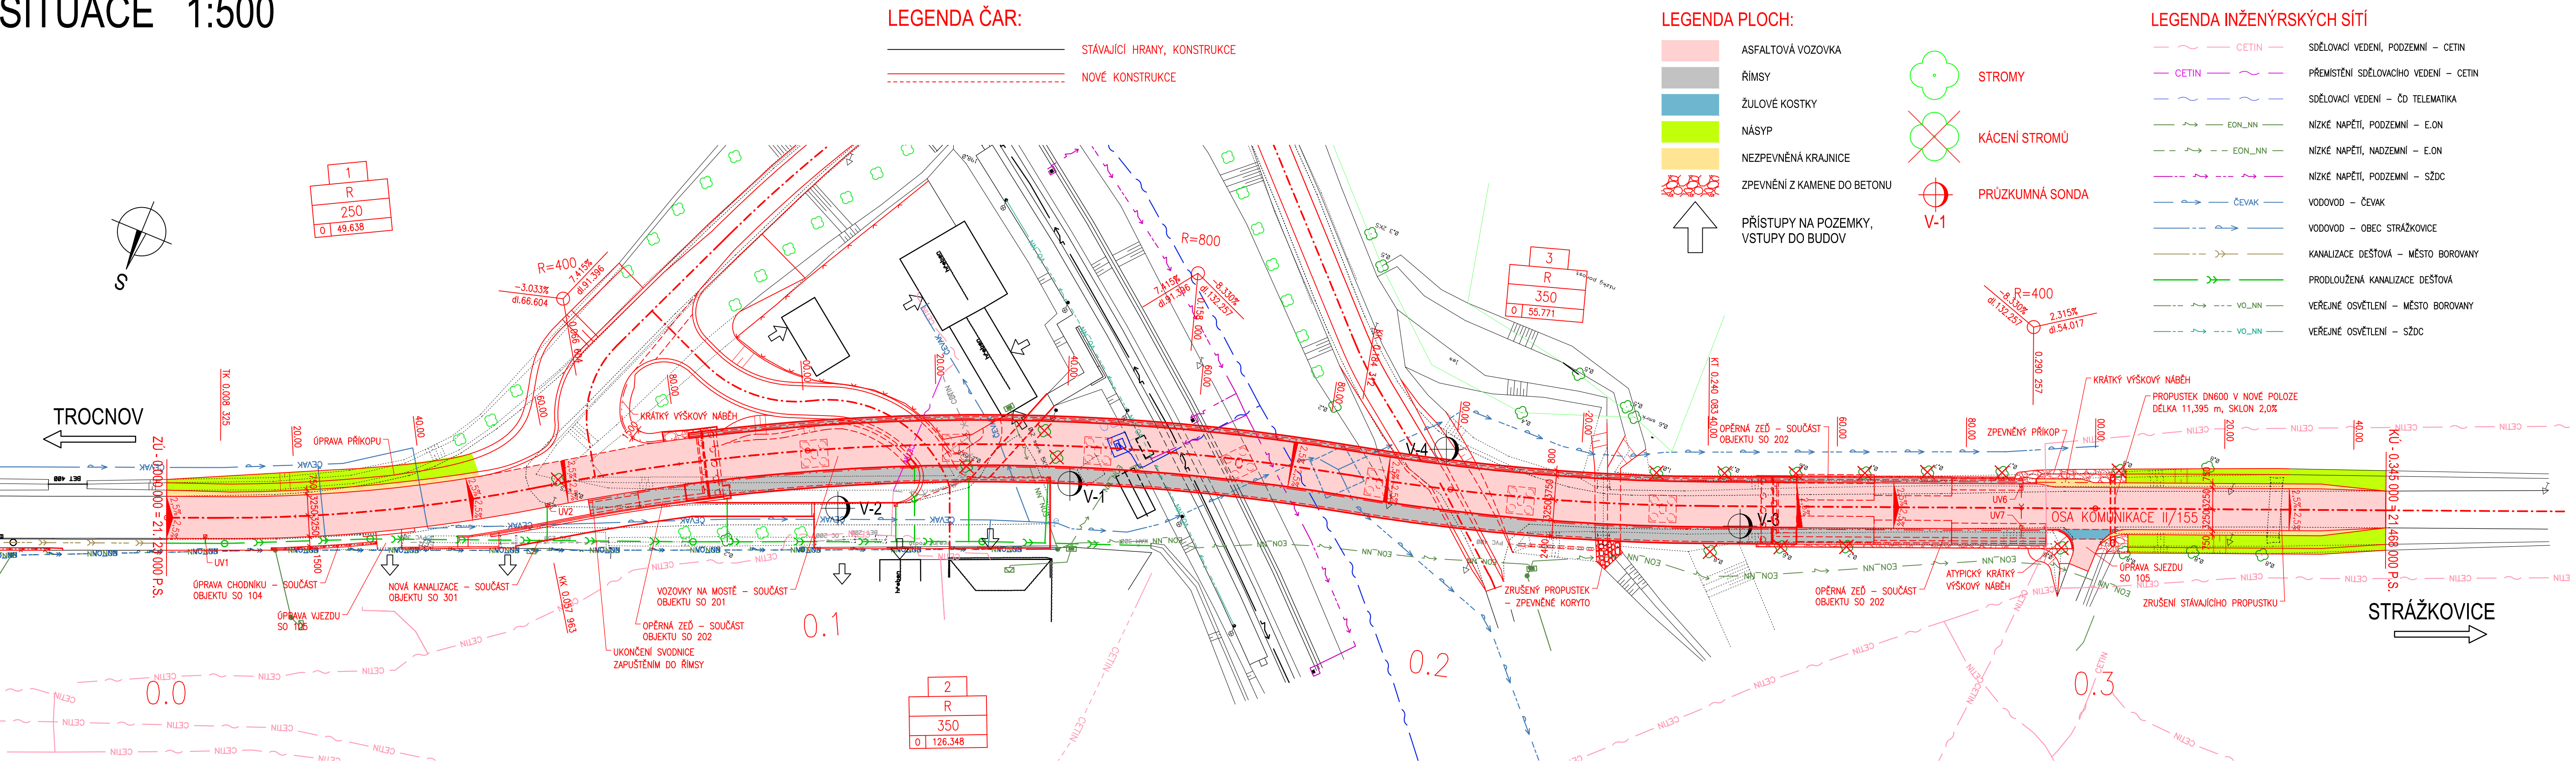

AKCE: Přeložka silnice II/155 a most ev.č. 155-004 v obci Trocnov

OBJEDNATEL DOKUMENTACE:
SPRÁVA A ÚDRŽBA SILNIC
JIHOČESKÉHO KRAJE
PRÍSPĚVKOVÁ ORGANIZACE
Nemanická 2133/10
370 10 České Budějovice

ZHOTOVITEL DOKUMENTACE:
Hlavní inženýr projektu:
Ing. Martin Řehulka

PROJEKČNÍ KANCELÁŘ PRIS spol. s r. o.
OSOVA 20, 625 00 BRNO

C
SO 101

SOUŘADNICOVÝ SYSTÉM : S-JTSK
VÝŠKOVÝ SYSTÉM : Bpv

DSP+ZDS/PDPS

VEDOUcí PROJEKTANT	Ing. Martin ŘEHULKA		PROJEKČNÍ KANCELÁŘ PRIS spol. s r. o. OSOVA 20, 625 00 BRNO
ZODPOVĚDNÝ PROJEKTANT	Ing. Adam RUSSNÁK		
VYPRACOVAL	Ing. Adam RUSSNÁK		
KONTROLOVAL	Ing. Jiří ŠRUBAŘ		
KRAJ	Jihočeský kraj	INVESTOR	SÚS JČK, Nemanická 2133/10, 370 01 České Budějovice
NÁZEV AKCE		Přeložka silnice II/155 a most ev.č. 155-004 v obci Trocnov SO 101 - SILNICE II/155	
NÁZEV OBJEKTU		SITUACE	
NÁZEV PŘÍLOHY		PŘÍLOHA	

DATUM	11/2018
FORMÁT	5 A4
MĚŘÍTKO	1:500
ÚČEL	DSP+ZDS/PDPS
ČÍS. ZAKÁZKY	17061
ARCHIVNÍ ČÍS.	101_02_SIT.dwg
ČÍS. SOUPRAVY	2