


SITUACE 1:500

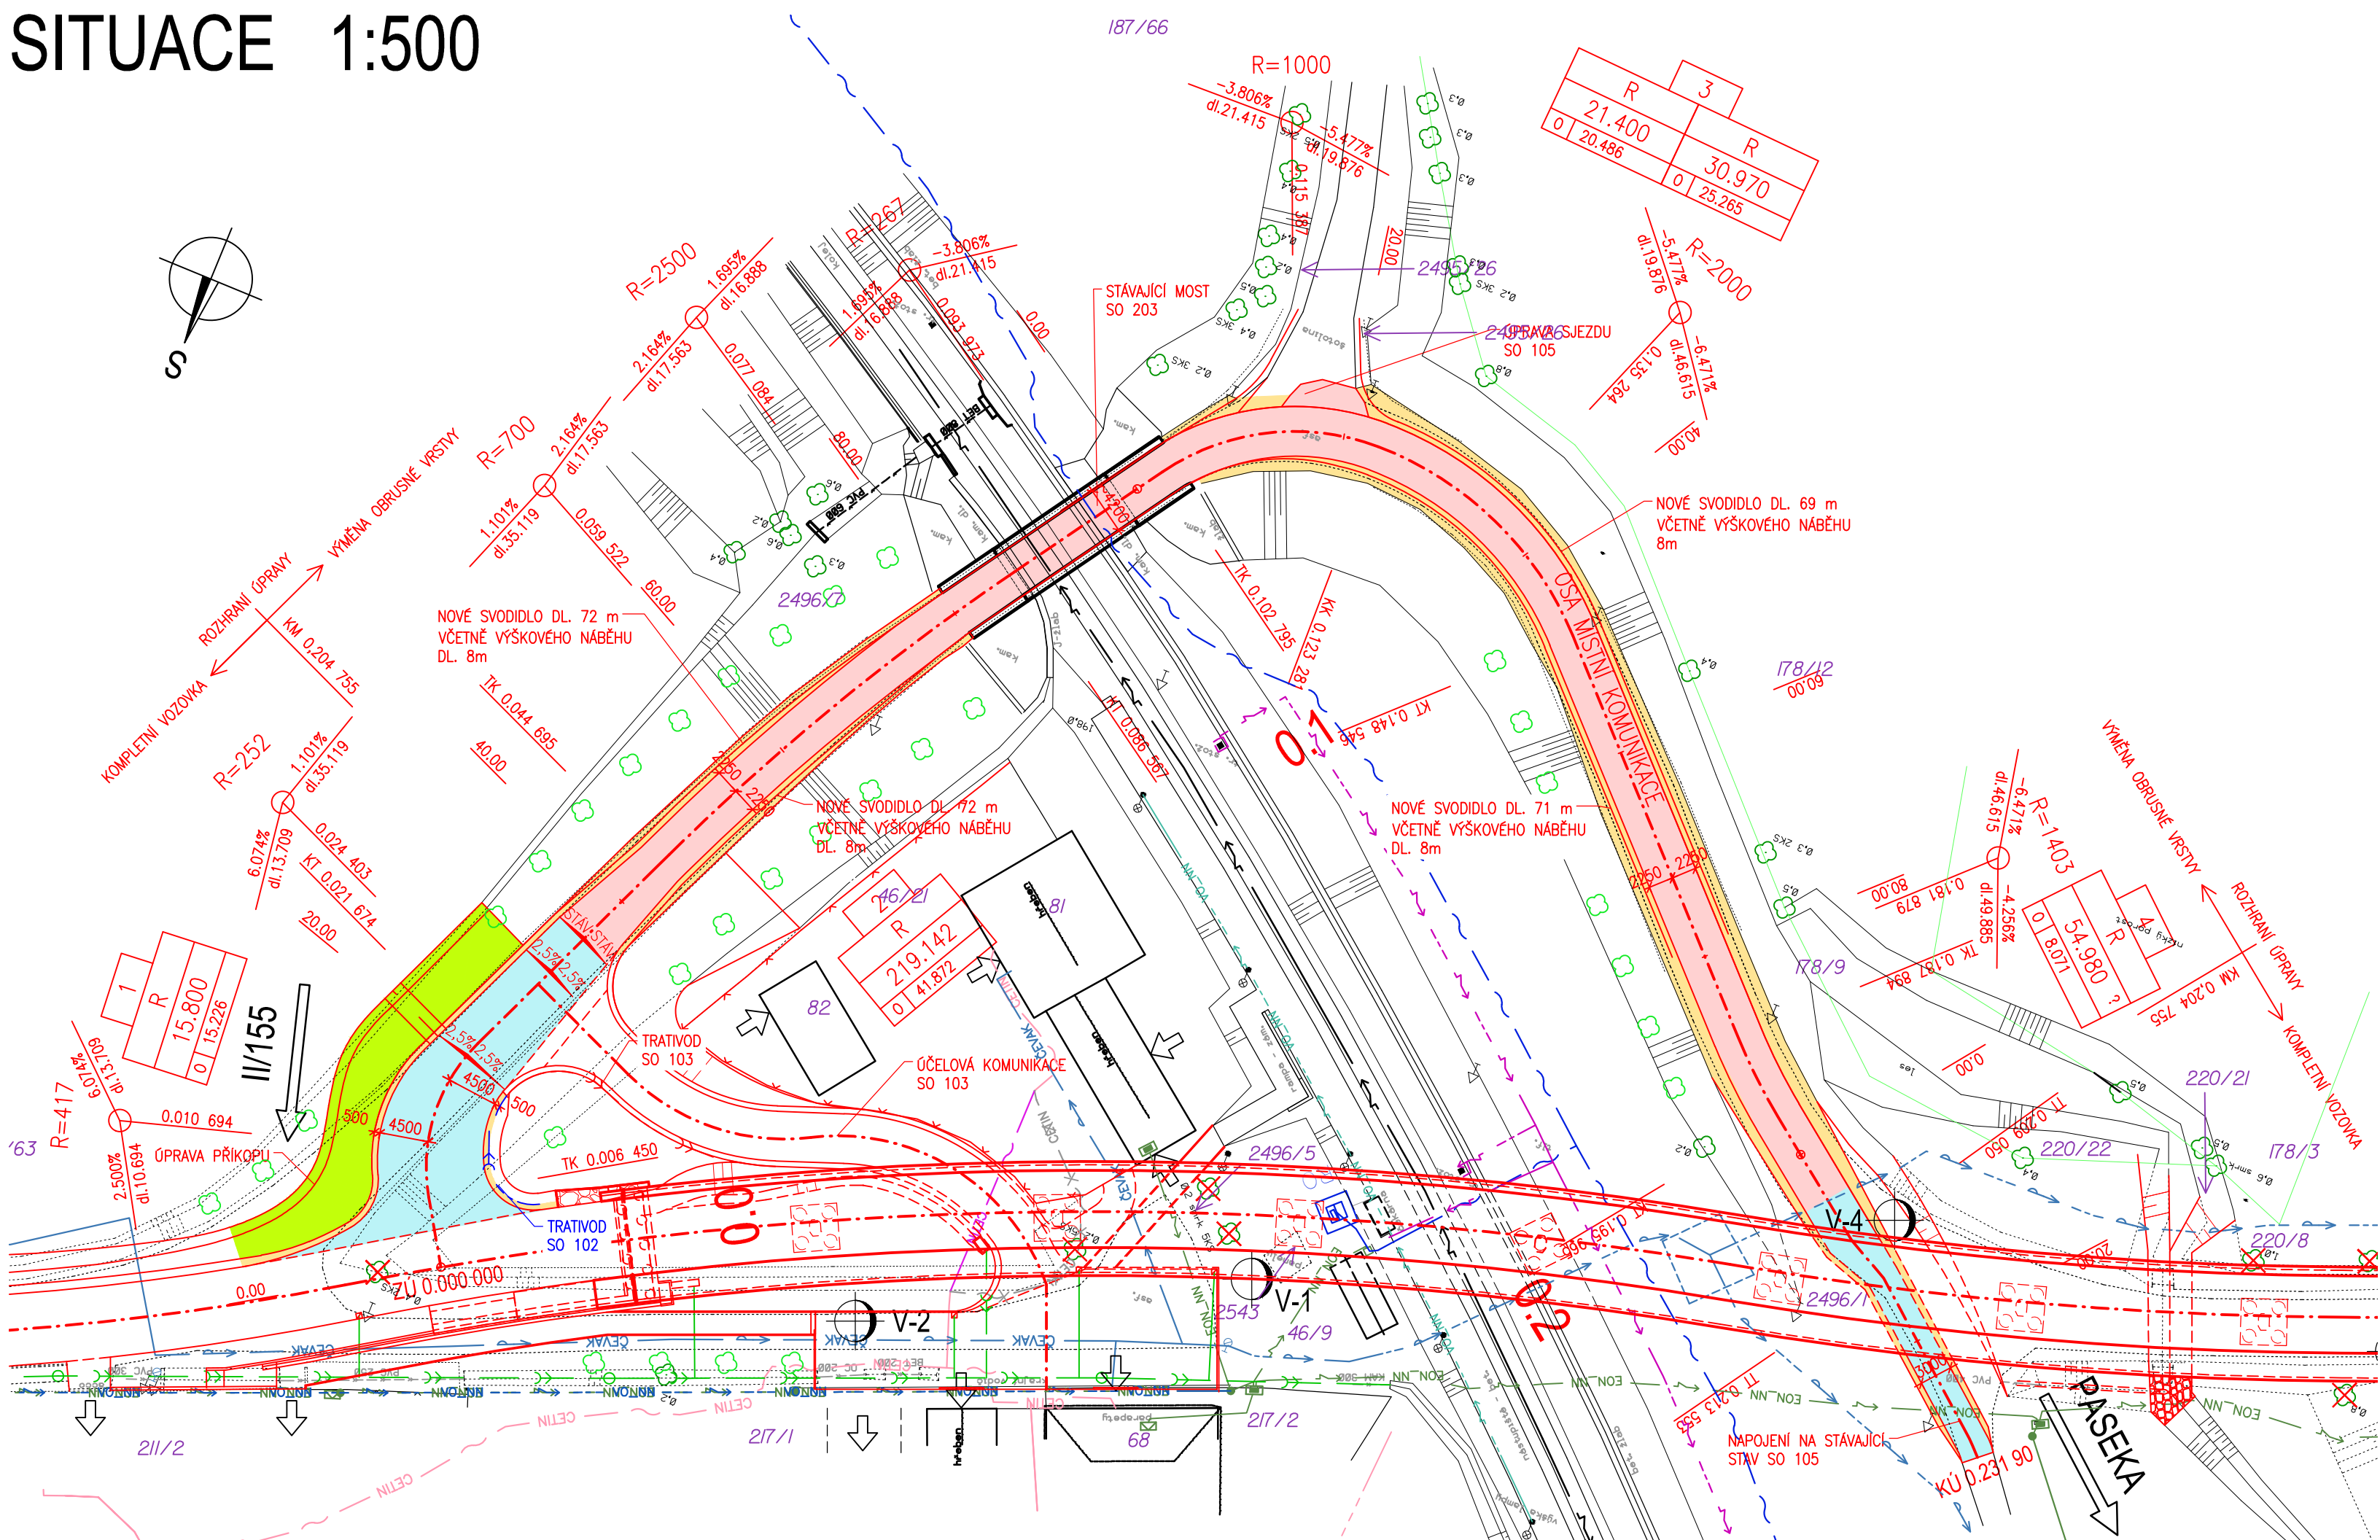

LEGENDA ČAR:

- STÁVAJÍCÍ HRANY, KONSTRUKCE
- NOVÉ KONSTRUKCE

LEGENDA PLOCH:

- ASFALTOVÁ VOZOVKA
- VÝMĚNA OBRUSNÉ VRSTVY
- ASFALTOVÁ VOZOVKA
- NOVÁ KONSTRUKCE VOZOVKY
- NÁSYP
- NEZPEVNĚNÁ KRAJNICE
- STROMY
- KÁCENÍ STROMŮ
- PRŮZKUMNÁ SONDA

LEGENDA INŽENÝRSKÝCH SÍTÍ

- SDĚLOVACÍ VEDENÍ, PODZEMNÍ – CETIN
- PŘEMÍSTĚNÍ SDĚLOVACÍHO VEDENÍ – CETIN
- SDĚLOVACÍ VEDENÍ – ČD TELEMATIKA
- NÍZKÉ NAPĚTÍ, PODZEMNÍ – E.ON
- NÍZKÉ NAPĚTÍ, NADZEMNÍ – E.ON
- NÍZKÉ NAPĚTÍ, PODZEMNÍ – SŽDC
- VODOVOD – ČEVAK
- VODOVOD – OBEC STRÁŽKOVICE
- KANALIZACE DEŠŤOVÁ – MĚSTO BOROVANY
- PRODLOUŽENÁ KANALIZACE DEŠŤOVÁ
- VEŘEJNÉ OSVĚTLENÍ – MĚSTO BOROVANY
- VEŘEJNÉ OSVĚTLENÍ – SŽDC

AKCE: Přeložka silnice II/155 a most ev.č. 155-004 v obci Trocnov

OBJEDNATEL DOKUMENTACE:
SPRÁVA A ÚDRŽBA SILNIC
JIHOČESKÉHO KRAJE
PRÍSPĚVKOVÁ ORGANIZACE
Nemanická 2133/10
370 10 České Budějovice

ZHOTOVITEL DOKUMENTACE:
Hlavní inženýr projektu:
Ing. Martin Řehulka

PRIS
PROJEKČNÍ KANCELÁŘ PRIS spol. s r. o.
OSOVÁ 20, 625 00 BRNO

C
SO 102

SOUŘADNICOVÝ SYSTÉM : S-JTSK		VÝŠKOVÝ SYSTÉM : Bpv	
VEDOUcí PROJEKTANT	Ing. Martin ŘEHULKA		
ZODPOVĚDNÝ PROJEKTANT	Ing. Adam RUSSNÁK		
VYPRACOVAL	Ing. Jonáš GRATZA		
KONTROLOVAL	Ing. Jiří ŠRUBAR		
KRAJ	JIHOČESKÝ KRAJ	INVESTOR	SÚS JČK, Nemanická 2133/10, 370 01 České Budějovice
NÁZEV AKCE	Přeložka silnice II/155 a most ev.č. 155-004 v obci Trocnov SO 102 - MÍSTNÍ KOMUNIAKCE		
NÁZEV OBJEKTU	SITUACE		
NÁZEV PŘÍLOHY	SITUACE		
DATUM	11/2018	FORMÁT	4 A4
MĚŘÍTKO	1:500	ÚČEL	DSP+ZDS/PDPS
ČÍS. ZAKÁZKY	17061	ARCHIVNÍ ČÍS.	102_02_SIT.dwg
ČÍS. SOUPRAVY		PŘÍLOHA	2