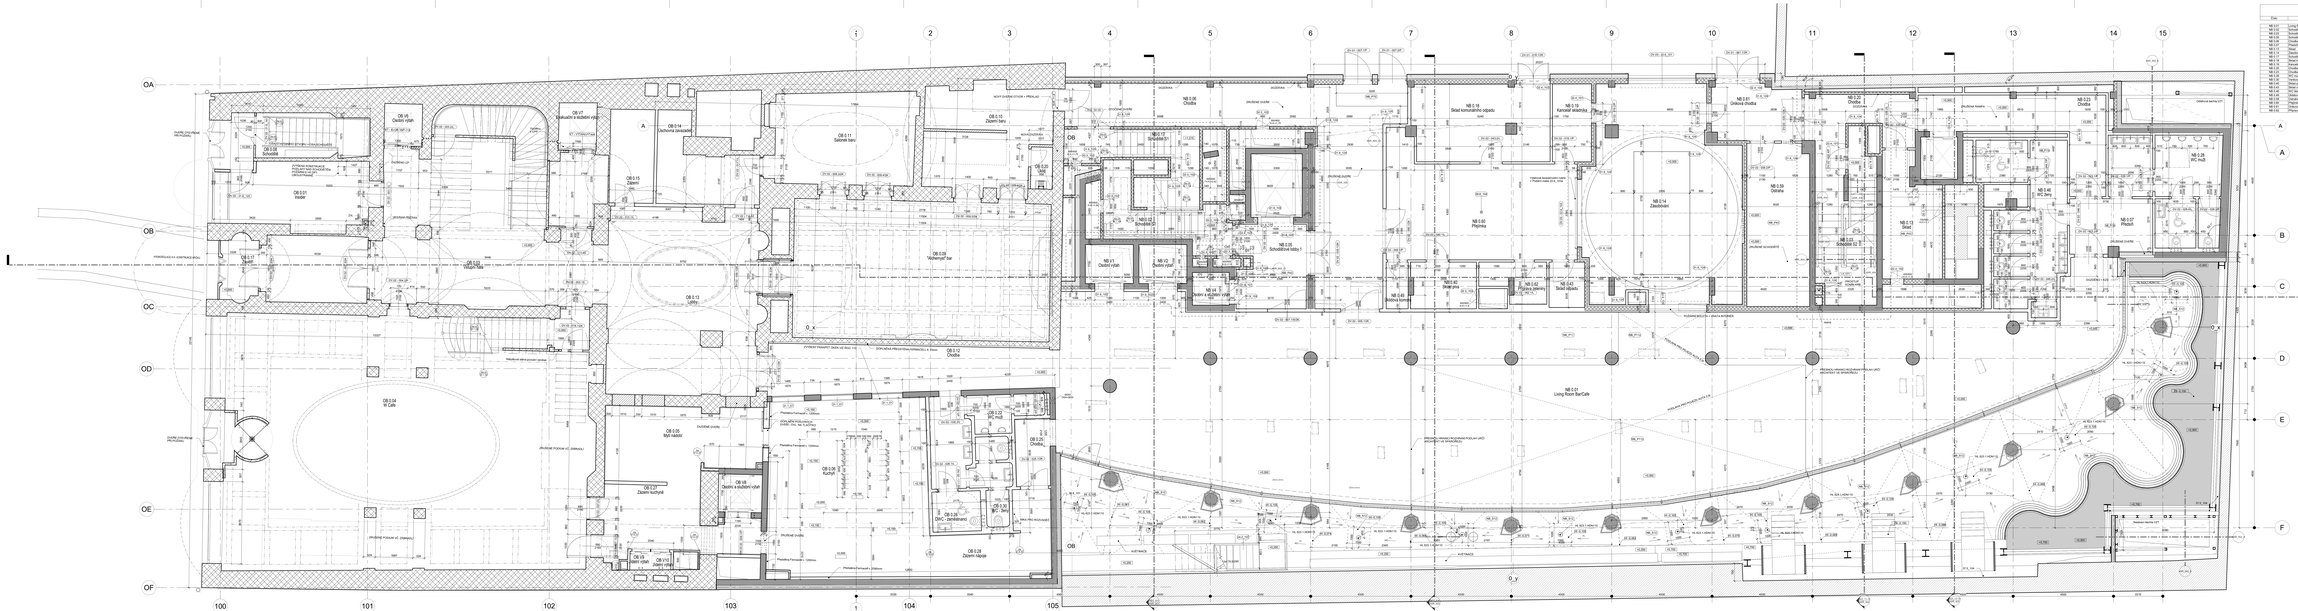
OA
OB
OC
OD
OE
OF
100
101
102
103
104
105
1
2
3
4
5
6
7
8
9
10
11
12
13
14
15
A
B
C
D
E
F
NB.0.01 Living Room Bar/Cafe
