


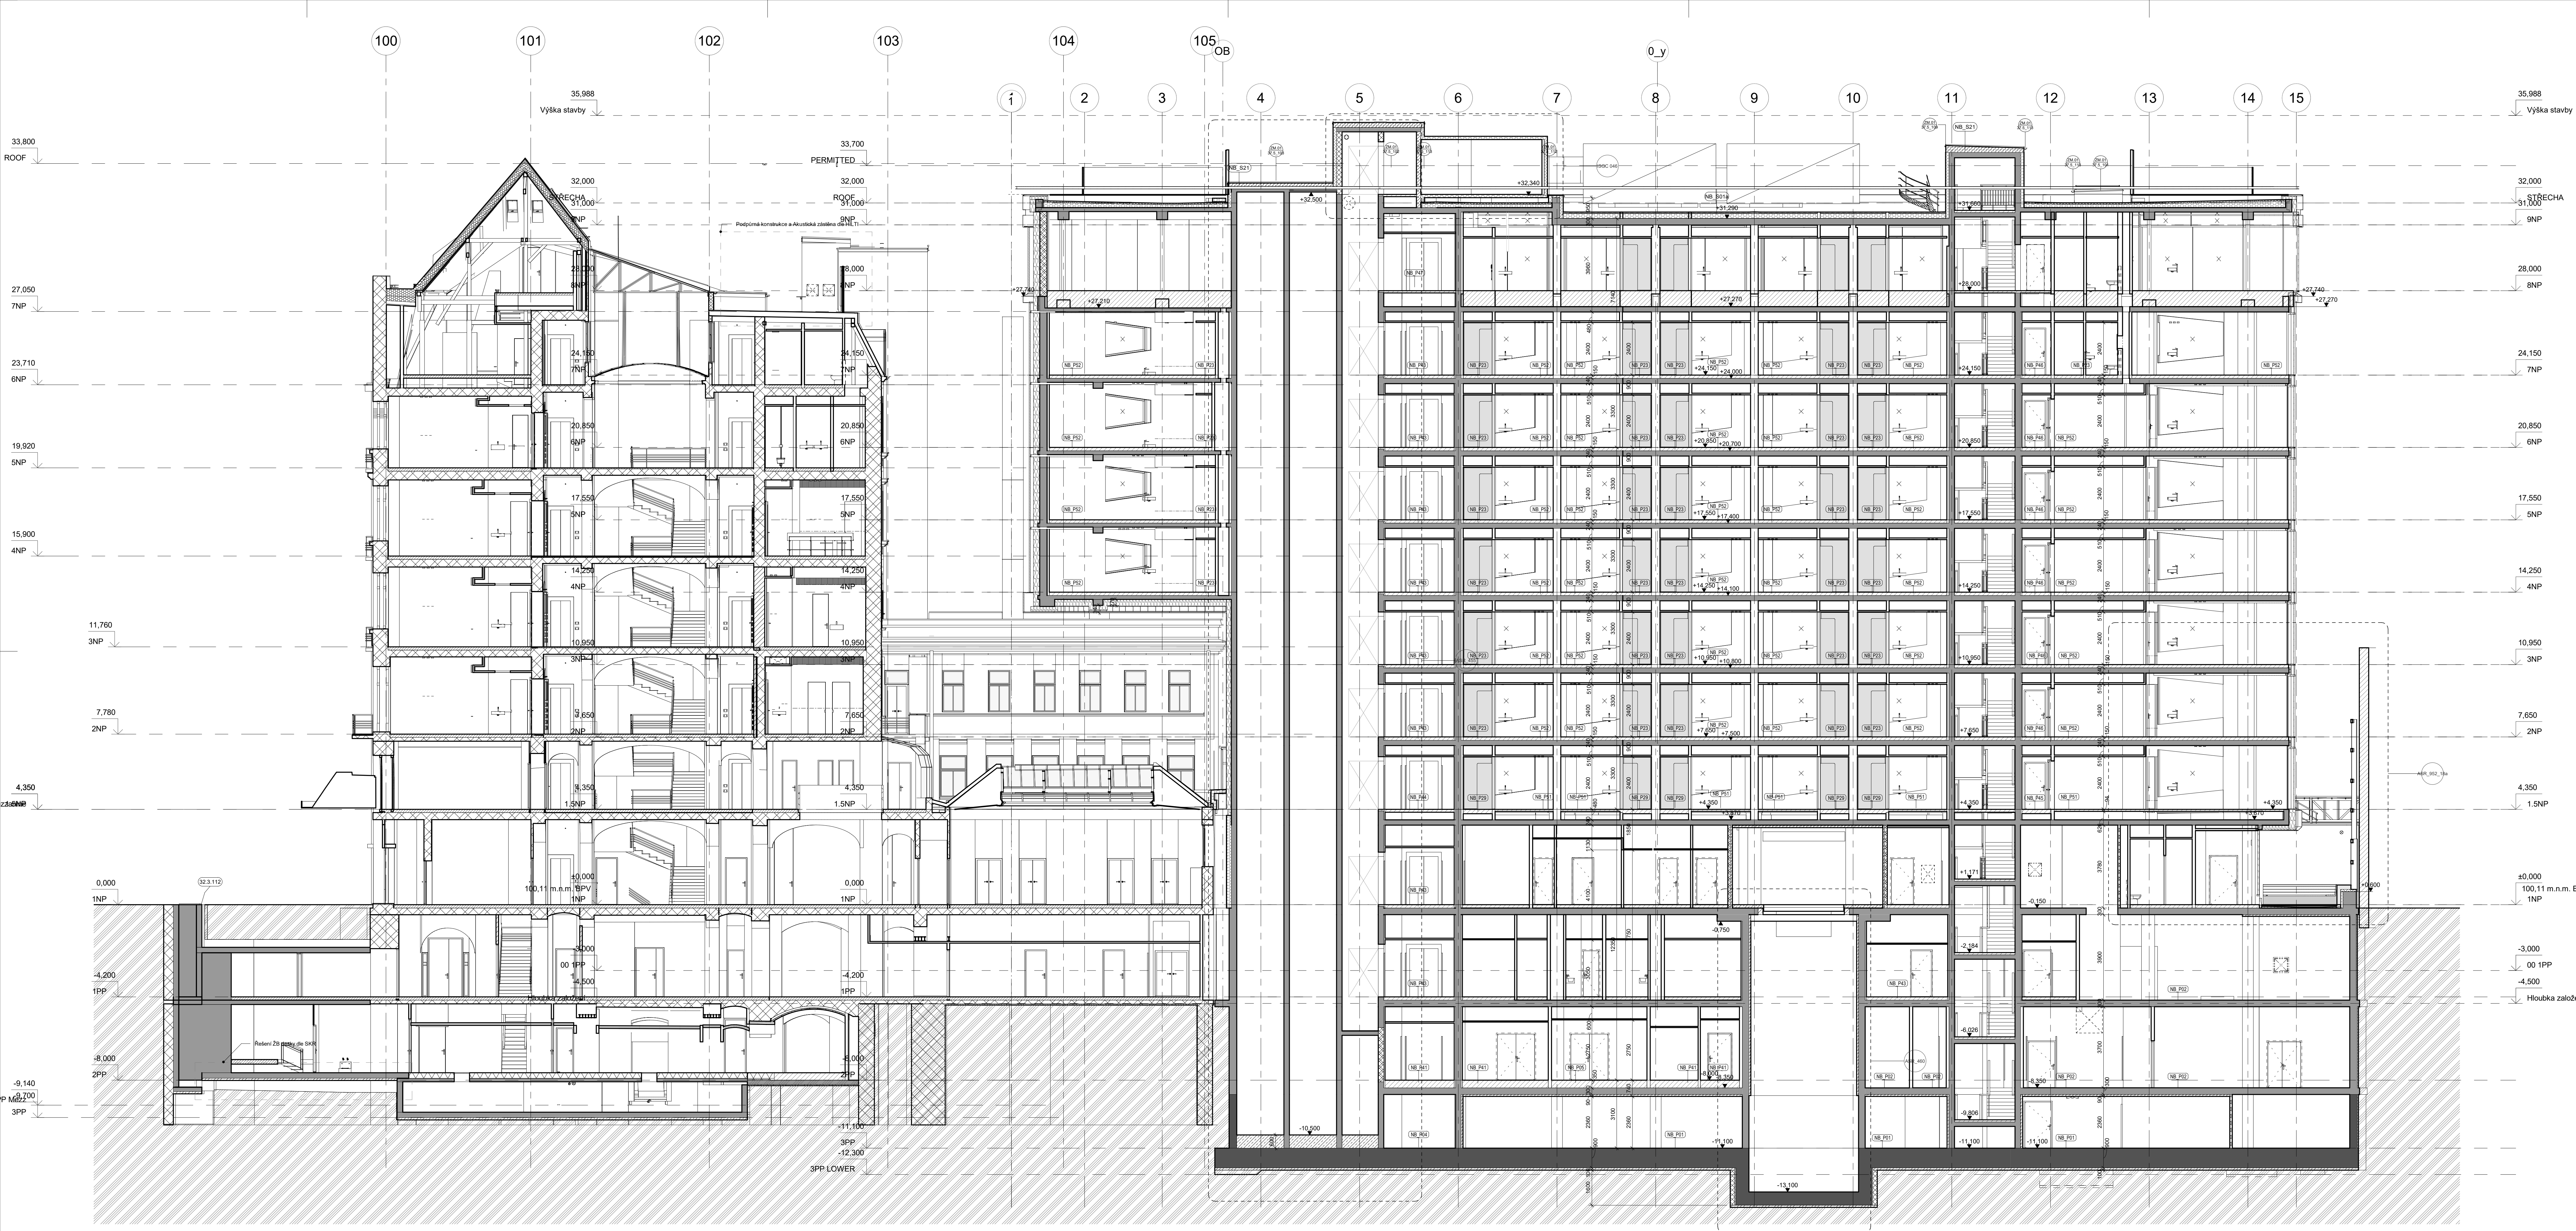

LEGENDA MATERIÁLŮ:

BETONY	TEPELNÉ ISOLACE
železobetonové konstrukce monolitické	XPS
železobetonové konstrukce monolitické - vodotěsný beton	EPS
železobetonové konstrukce prefabrikované	minerální vata
podkladní beton a betonové mazaniny	pěnové sklo
porobetonové stěny a stěny z lehčeného betonu obecné	
žtracené bednění	
stávající konstrukce OB	
PŘÍČKY	TEREN
zdivo z děrovaných tvárnic - obecné	nasypaná zemina - obecné
stěny - mokřý provoz	hydroizolace
sádkovlákenné příčky a přestěny - obecné	kůl sestavy označení příčky

- POZNÁMKY:**
- Tento výkres je nejdůležitější částí pro provedení stavby a jako s takových s ním není přípustné bez souhlasu autora samostatně nakládat.
 - V případě zjištění rozporu mezi některými částmi dokumentace je nutné se obrátit na zhotovitele dokumentace, resp. na hlavního architekta nebo inženýra projektu.
 - Všechny prostory požární odolností konstrukcí budou utěsněny v souladu s požadavky části požární bezpečnosti řešení této dokumentace.
 - Všechny prostory hydroizolační soustav střešní pláště budou ošetřeny formou manžety vytvářené na prostupující potrubí do výšky 150mm nad zkrapěnou plochu střešní.
 - Zařízení volného interiéru a výtahových kabin je zakresleno pouze ilustračně pro lepší orientaci v řešení a dispozicích řešení stavby. Specifikace interiérového vybavení a výtahových kabin je předmětem příslušných dokumentací.
 - Tecnologické dilatace v podlahách, příčkách a dalších konstrukcích budou řešeny v souladu s technologickými předpisy dodavatelů materiálů.
 - Zabudování jsou zakreslena schématicky - detailní výkresy zabudování a model jsou součástí výkresů zámečnických výrobků ve stěněch u vstupu do výtahových kabin v jednotlivých podlažích bude v betonové stěně umístěno ovládací pro výtahy.
 - SOLY PODLAH JSOU MATERIÁLOVĚ DEFOVÁNY V TABULCE SKLADEB PODLAH.
 - ATKY U NAPLNIENI NA OKOLNÍ BUDOVY BUDOU UKONČENY OPLECHOVÁNÍM DILATAČNÍ SPÁRY A UKONČENÍM LÍSTOU NA SOUSEDNÍ BUDOVĚ.
 - SKLADBY JSOU PODROBNĚJŠÍ ŘEŠENÍ NA SCHÉMATECH ASR 104.
 - ZAJEŠTĚNÍ STAVBY JINÝ PODROBNĚJŠÍ ŘEŠENÍ V PŘÍSLUŠNÉ DOKUMENTACI.
 - VÝZDOVKY JSOU KŮTOVÁNY NA CHLU BEZ OMÍTKY A POVRCHOVÉ ÚPRAVY.
 - POZICE DĚLICÍCH KONSTRUKCÍ APARTMÁNŮ V OBJEKTU NB SE ŘÍDÍ STRIKTNÍ VYTÝČENÍM MODULOVÝCH OS A JE ZAKÁZÁNO JEJICH ODHŘENÍ OD OSTATNÍCH KONSTRUKCÍ.

HOTEL EVROPA REKONSTRUKCE A DOSTAVBA
Václavské náměstí 838/9, 110 00 Praha 1 - Nové Město

REVISION / REVIZE:	REVISION CONTENT / OBSAH REVIZE:	DATE / DATUM:
01	Rev. 01 - DOSTAVBA EPS	05.02.2022
02	Rev. 02 - REVIZE EPS	11.02.2022
03	Rev. 03 - DOSTAVBA EPS	06.03.2022
04	Rev. 04 - DOSTAVBA EPS	11.03.2022
05	Rev. 05 - DOSTAVBA EPS	11.03.2022
06	Rev. 06 - DOSTAVBA EPS	11.03.2022

SCHEME / SCHEMA: ±0.000 = 197.90m n.m. B.p.v.

CLIENT: INVESTOR: VÁCLAVSKÉ 25 s.r.o.
Václavské náměstí 838/9, 110 00 Praha 1 - Nové Město

AUTHOR: Benoy, Handey House
Národní třída 151
110 00 Praha 1
tel: +420 224 822 111
e-mail: benoy@handeyhouse.cz

ARCHITECT / ENGINEER: GENERALNI PROJEKTANT: DELTAPLAN s.r.o.
JANOUŠKOVY BRATRY - PRAHA 7
tel: +420 224 822 111
e-mail: deltaplan@deltaplan.cz

COORDINATION: KOORDINACE PROJEKTU: DELTAPLAN s.r.o.
JANOUŠKOVY BRATRY - PRAHA 7
tel: +420 224 822 111
e-mail: deltaplan@deltaplan.cz

DESIGNER: ZPRACOVATEL DÍLCÍ ČÁSTI: DELTAPLAN s.r.o.
JANOUŠKOVY BRATRY - PRAHA 7
tel: +420 224 822 111
e-mail: deltaplan@deltaplan.cz

PROJECT NUMBER: ČÍSLO ZAKÁZKY: D813

PROJECT PHASE: STUPEN DOKUMENTACE: Dokumentace pro provedení stavby / ZSPD 5

AUTHOR: Benoy

DESIGN MANAGER: HLAVNÍ PROJEKTANT: Ing. Petr Krňa

RESPONSIBLE DESIGNER: ZODPOVĚDNÝ PROJEKTANT: Ing. Petr Krňa, Bc. Milan Vitek, DiS.

DRAWN BY: VYPRACOVAL: Milan Vitek, Iva Koukolková, Roman Ištvaník, Michal Traj

BUILDING: STAVEBNÍ OBJEKT: SO-01 NB

DATE / DATUM: 31.01.2022

REVISION NUMBER: ČÍSLO VÝKRESU: 50

TRADE: ČAST DOKUMENTACE: ARCHITEKTONICKO - STAVEBNÍ ŘEŠENÍ

SHEET FORMAT: FORMÁT: A4 x A4

DRAWING NUMBER: ČÍSLO VÝKRESU: ASR_406

DRAWING TITLE: NÁZEV VÝKRESU: REZ_B-C

SCALE / MĚŘÍTKO: 1 : 100