


ČÍSLO VRSTVY	Zem./hor. pro Dopřístav.	Konzistence a ulehlost
2		
12	F4 CS	T
40	S4 SM	SU
12	F4 CS	T
44	S4 SM	
62	G2 GP	UL
12	F4 CS	T-P
45	S5 SC	UL
14	F6 CI	P
43	S3 S-F	UL
12	F4/S4	P
14	F6 CI	
43	S3 S-F	UL

- 2: Humózní vrstva, ornice, povohy písčité hlíny, měkká až tuhá, hnědá
- 12: Jíl písčítý, se šterkem, tuhý, šedý, okrový
- 44: Písek hlinitý, hrubozrnitý, místy až šterk hlinitý, středně ulehlý, hnědý, se šterkem o vel. do 2 cm, na bázi ulehlý s valouny šterku o vel. do 3 cm
- 10: Jíl písčítý, tuhý, zelenošedý, s neopracovaným šterkem o vel. do 1 cm (10%)
- 44: Písek hlinitý, jemnozrnitý, okrově hnědý, ulehlý, vlnký
- 62: Šterk špatně zrněný, drobozrnitý, s valouny šterku o vel. 4–10 cm (15%), vyplň hrubozrný písek, ulehlý, zvodnělý, šedohnědý, místy černé polohy bez organického zřpachu
- 12: Jíl písčítý, tuhý až pevný, písek jemnozrnitý, šedozelený, s červenými vložkami
- 44: Písek jilovitý, střednězrnitý, místy, vlnký, šedozelený a okrový, na bázi 10 cm hrubozrného písku
- 14: Jíl se střední plasticitou, pevný, červenohnědý, s vložkami světle šedého jilovitého písku
- 43: Písek s příměsí jemnozrné zeminy, jemno až střednězrnitý, ulehlý, zvodnělý, světle šedý, v poloze 8,5–9,8 okrový
- 12: Jíl písčítý, střídaní cca 0,2 m poloh písčitého jílu, pevného, s jemnozrnou písčitou frakcí, pestrabarevného a cca 0,2 m poloh hlinitého písku, střednězrného, ulehleho, světle šedého
- 14: Jíl se střední plasticitou, pevný, červenohnědý, šedě šmouhavaný
- 43: Písek s příměsí jemnozrné zeminy, střednězrnitý, ulehlý, šedý, zvodnělý

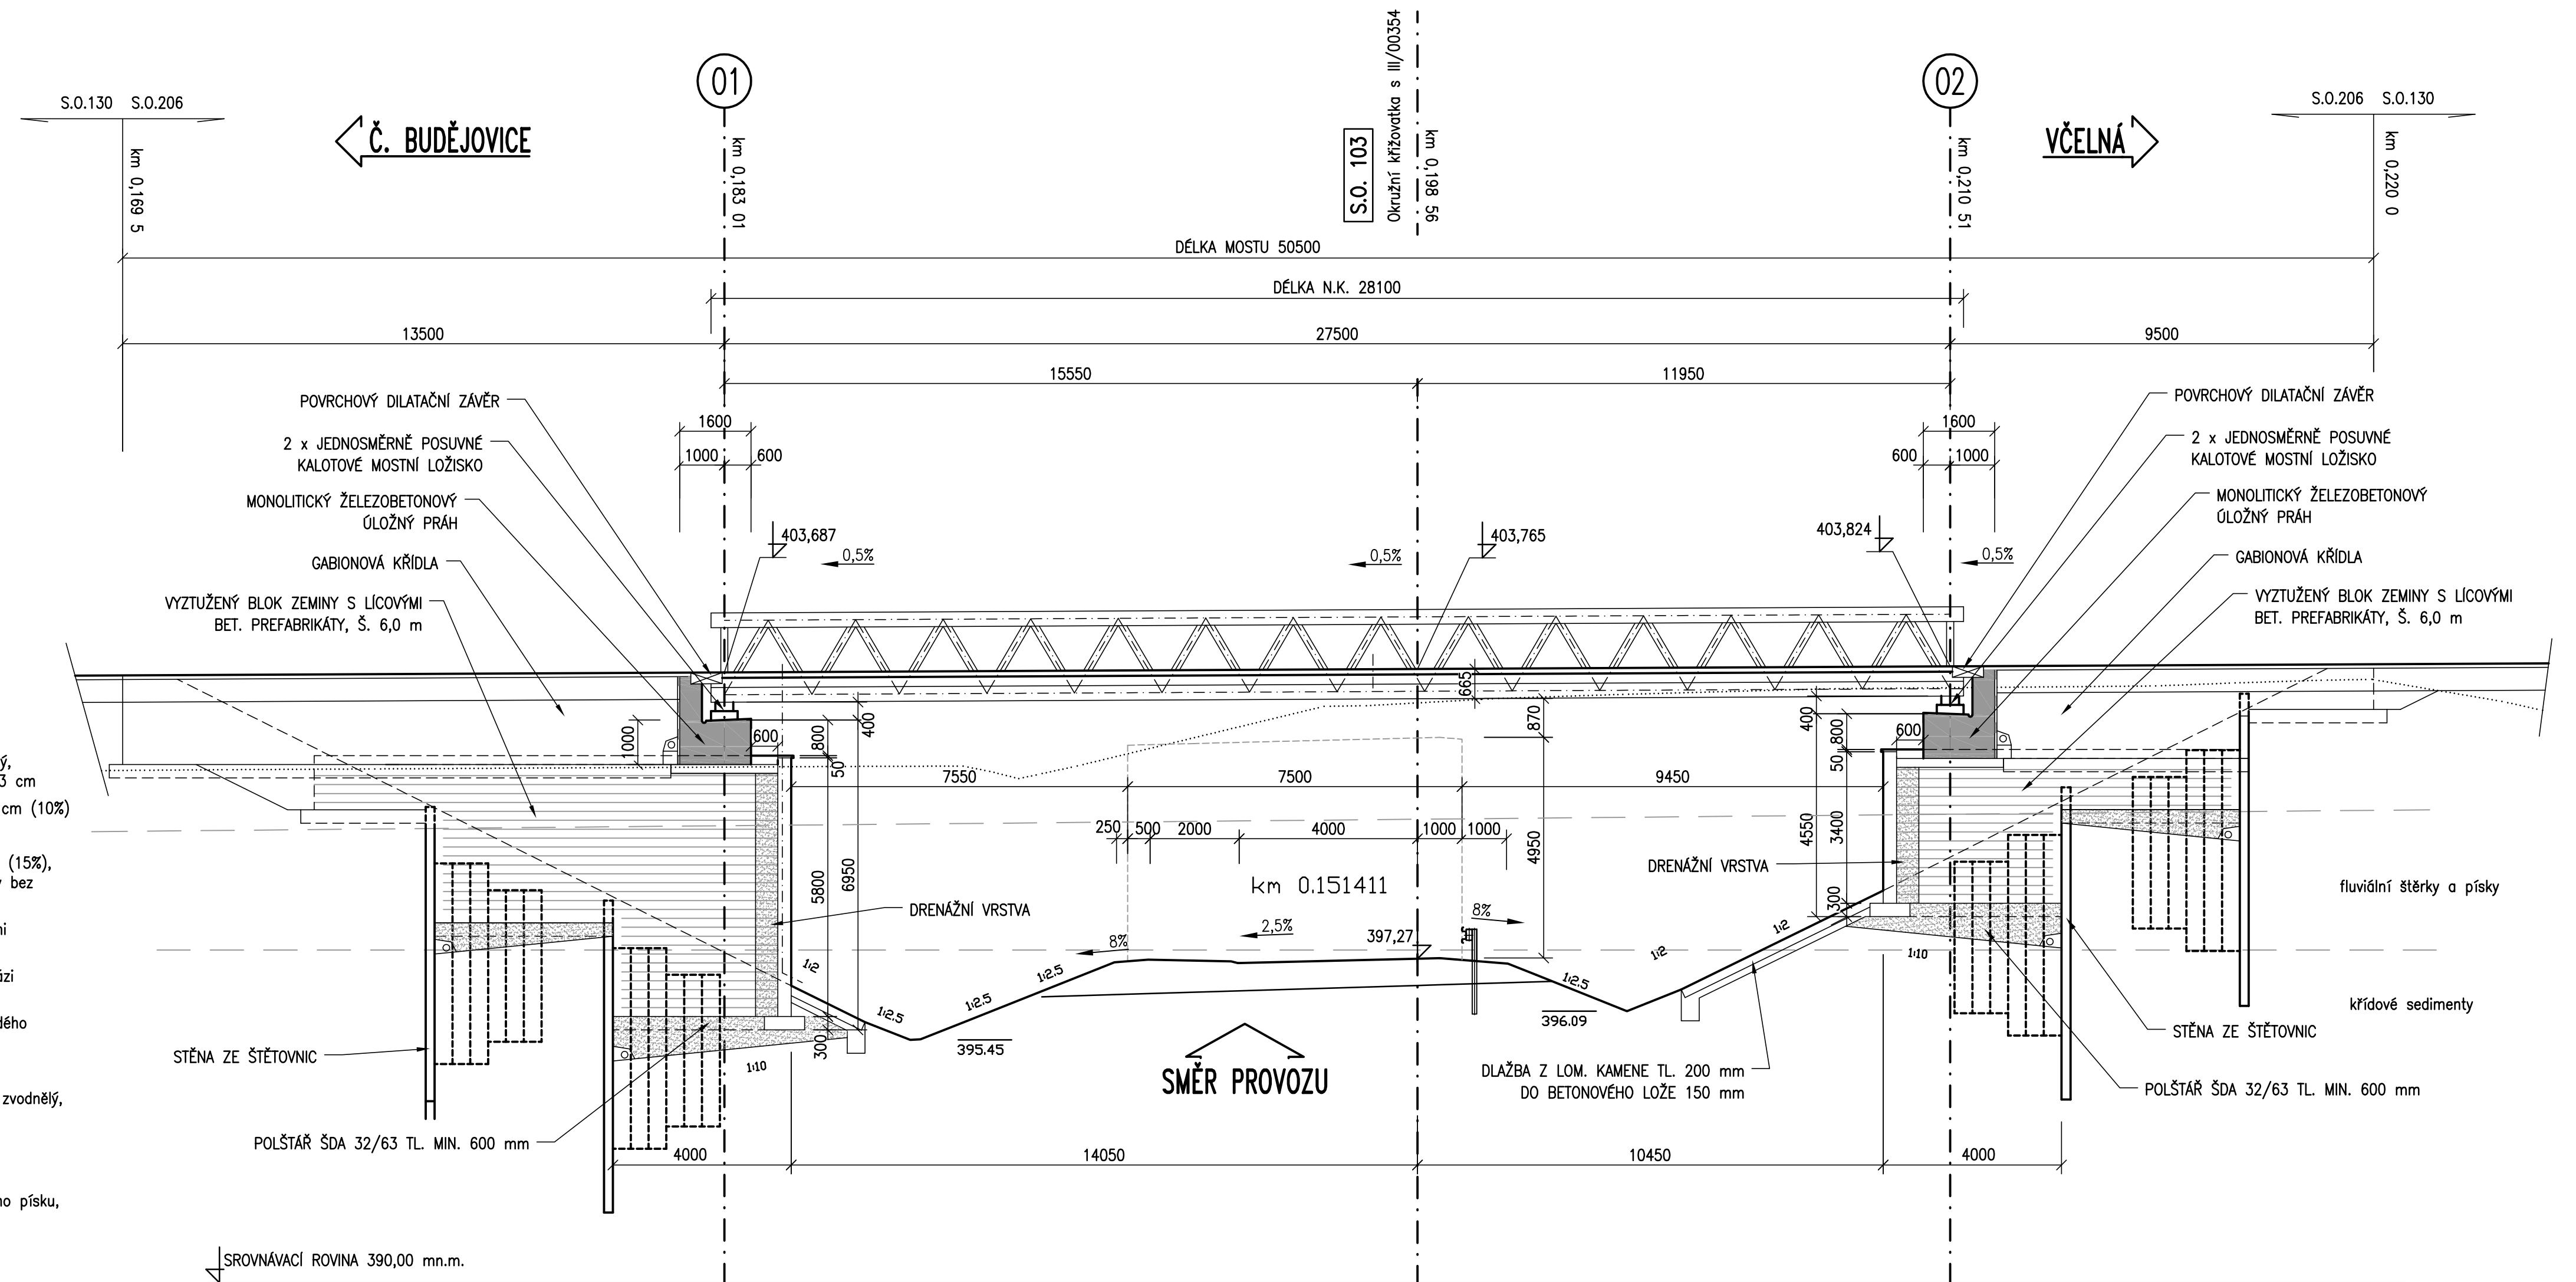

MĚŘÍTKO:
1:100



0,0 1,0 2,0 3,0 4,0 5,0 m

4060

280 3500 280

1750 1750

Č.B.

VČELNÁ

2,0% 2,0%

OSA KOMINIKACE OSA N.K.

+1,335

2000 1300 700

± 0,000

120

-0,665

2030 2030

4060

ŽELEZOBETONOVÁ MOSTOVKA
C30/37-xf4+xd3, TL. MIN. 120 mm
PRÍMO POCHOZÍ IZOLACE TL. 10 mm

OCELOVÁ NOSNÁ KONSTRUKCE

ZÁBRADELNÍ PANELE

PRŮBĚŽNÁ HRANA JAKO ZARÁŽKA
PRO SLEPECKOU HŮL

ODVODNĚNÍ POVRCHU CHODNIKU,
LÁVKOVÝ ODVODŇOVAČ,
PODÉLNÝ SVOD DN 200

CHRÁNIČKA DN 110 PRO KABEL V.O.

MĚŘÍTKO:
1:50



0,0 0,5 1,0 1,5 2,0 2,5 m







C
SO 206

Souřadnicový systém S-JTSK, Výškový systém Bpv

Objednatel:



JIHOČESKÝ KRAJ
U ZIMNÍHO STADIONU 1952/2
370 76 ČESKÉ BUDĚJOVICE

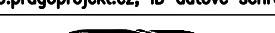Atelier České Budějovice – Čechova 50, 370 01 České Budějovice – tel. 386 303 211, e-mail: mailbox@cb.pragoprojekt.cz, ID datové schránky: 46f54		
Návští/výpracová: Ing. Libor DUŠEK podpis: _____	Zodpovědný projektant: Ing. Libor DUŠEK podpis: _____	Ředitel atelieru České Budějovice: Pavel KAČÍREK podpis: _____
Technická kontrola: Ing. Zdeněk TRAVNÍČEK podpis: _____	Hlavní inženýr projektu: Pavel KAČÍREK podpis: _____	 PRAGOPROJEKT PRAGOPROJEKT, a.s., K Ralskému 166B/16, 147 54 Praha 4
Zhotovitel:		

Kraj: JIHOČESKÝ		Čís. zakázky:	17-307-1-000
Obec: Č. BUDĚJOVICE, PLANÁ, BORŠOV NAD VLTAVOU, VČELNÁ, ROUDNÉ		Čís. akce:	17-307
Objednatel: JIHOČESKÝ KRAJ, U Zimního stadionu 1952/2, 370 76 Č. Budějovice		Datum:	07/2018
Akce: JIŽNÍ TANGENTA ČESKÉ BUDĚJOVICE (km 0,000 - km 2,706), okr. ČB		Formát:	8x4
Objekt: SO 202 – Lávka pro cyklisty a pěší č. 2		Mřížka:	1:100
Příloha: PODÉLNÝ A PŘÍČNÝ ŘEZ		Štúpeň:	Souprava:
		DSP	
		Čís. přílohy:	C 206.3


