

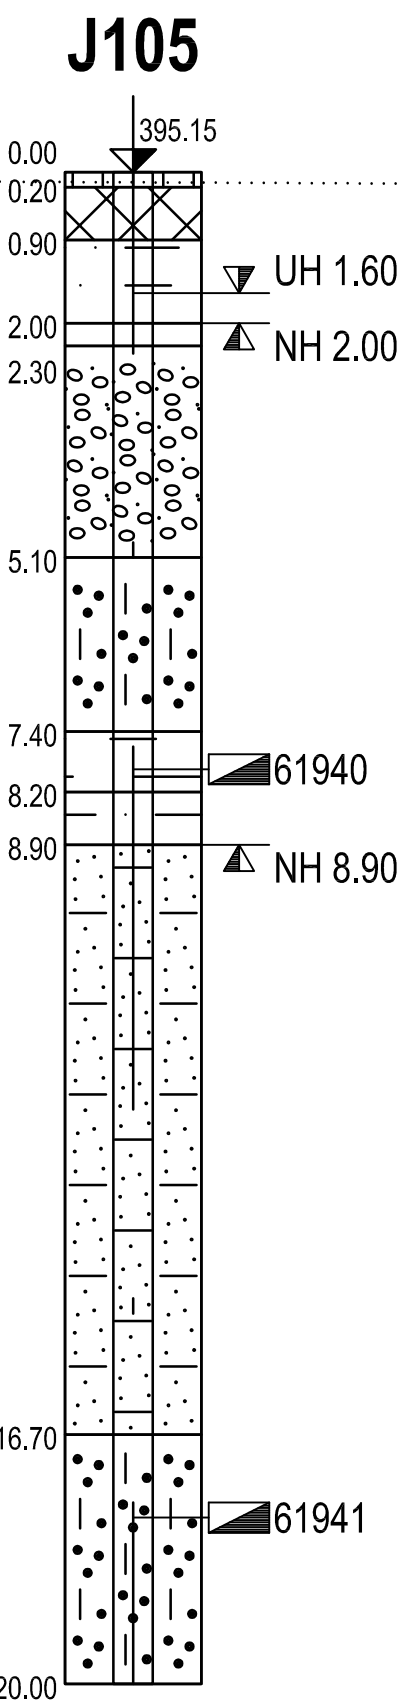


PODÉLNÝ ŘEZ 1:100

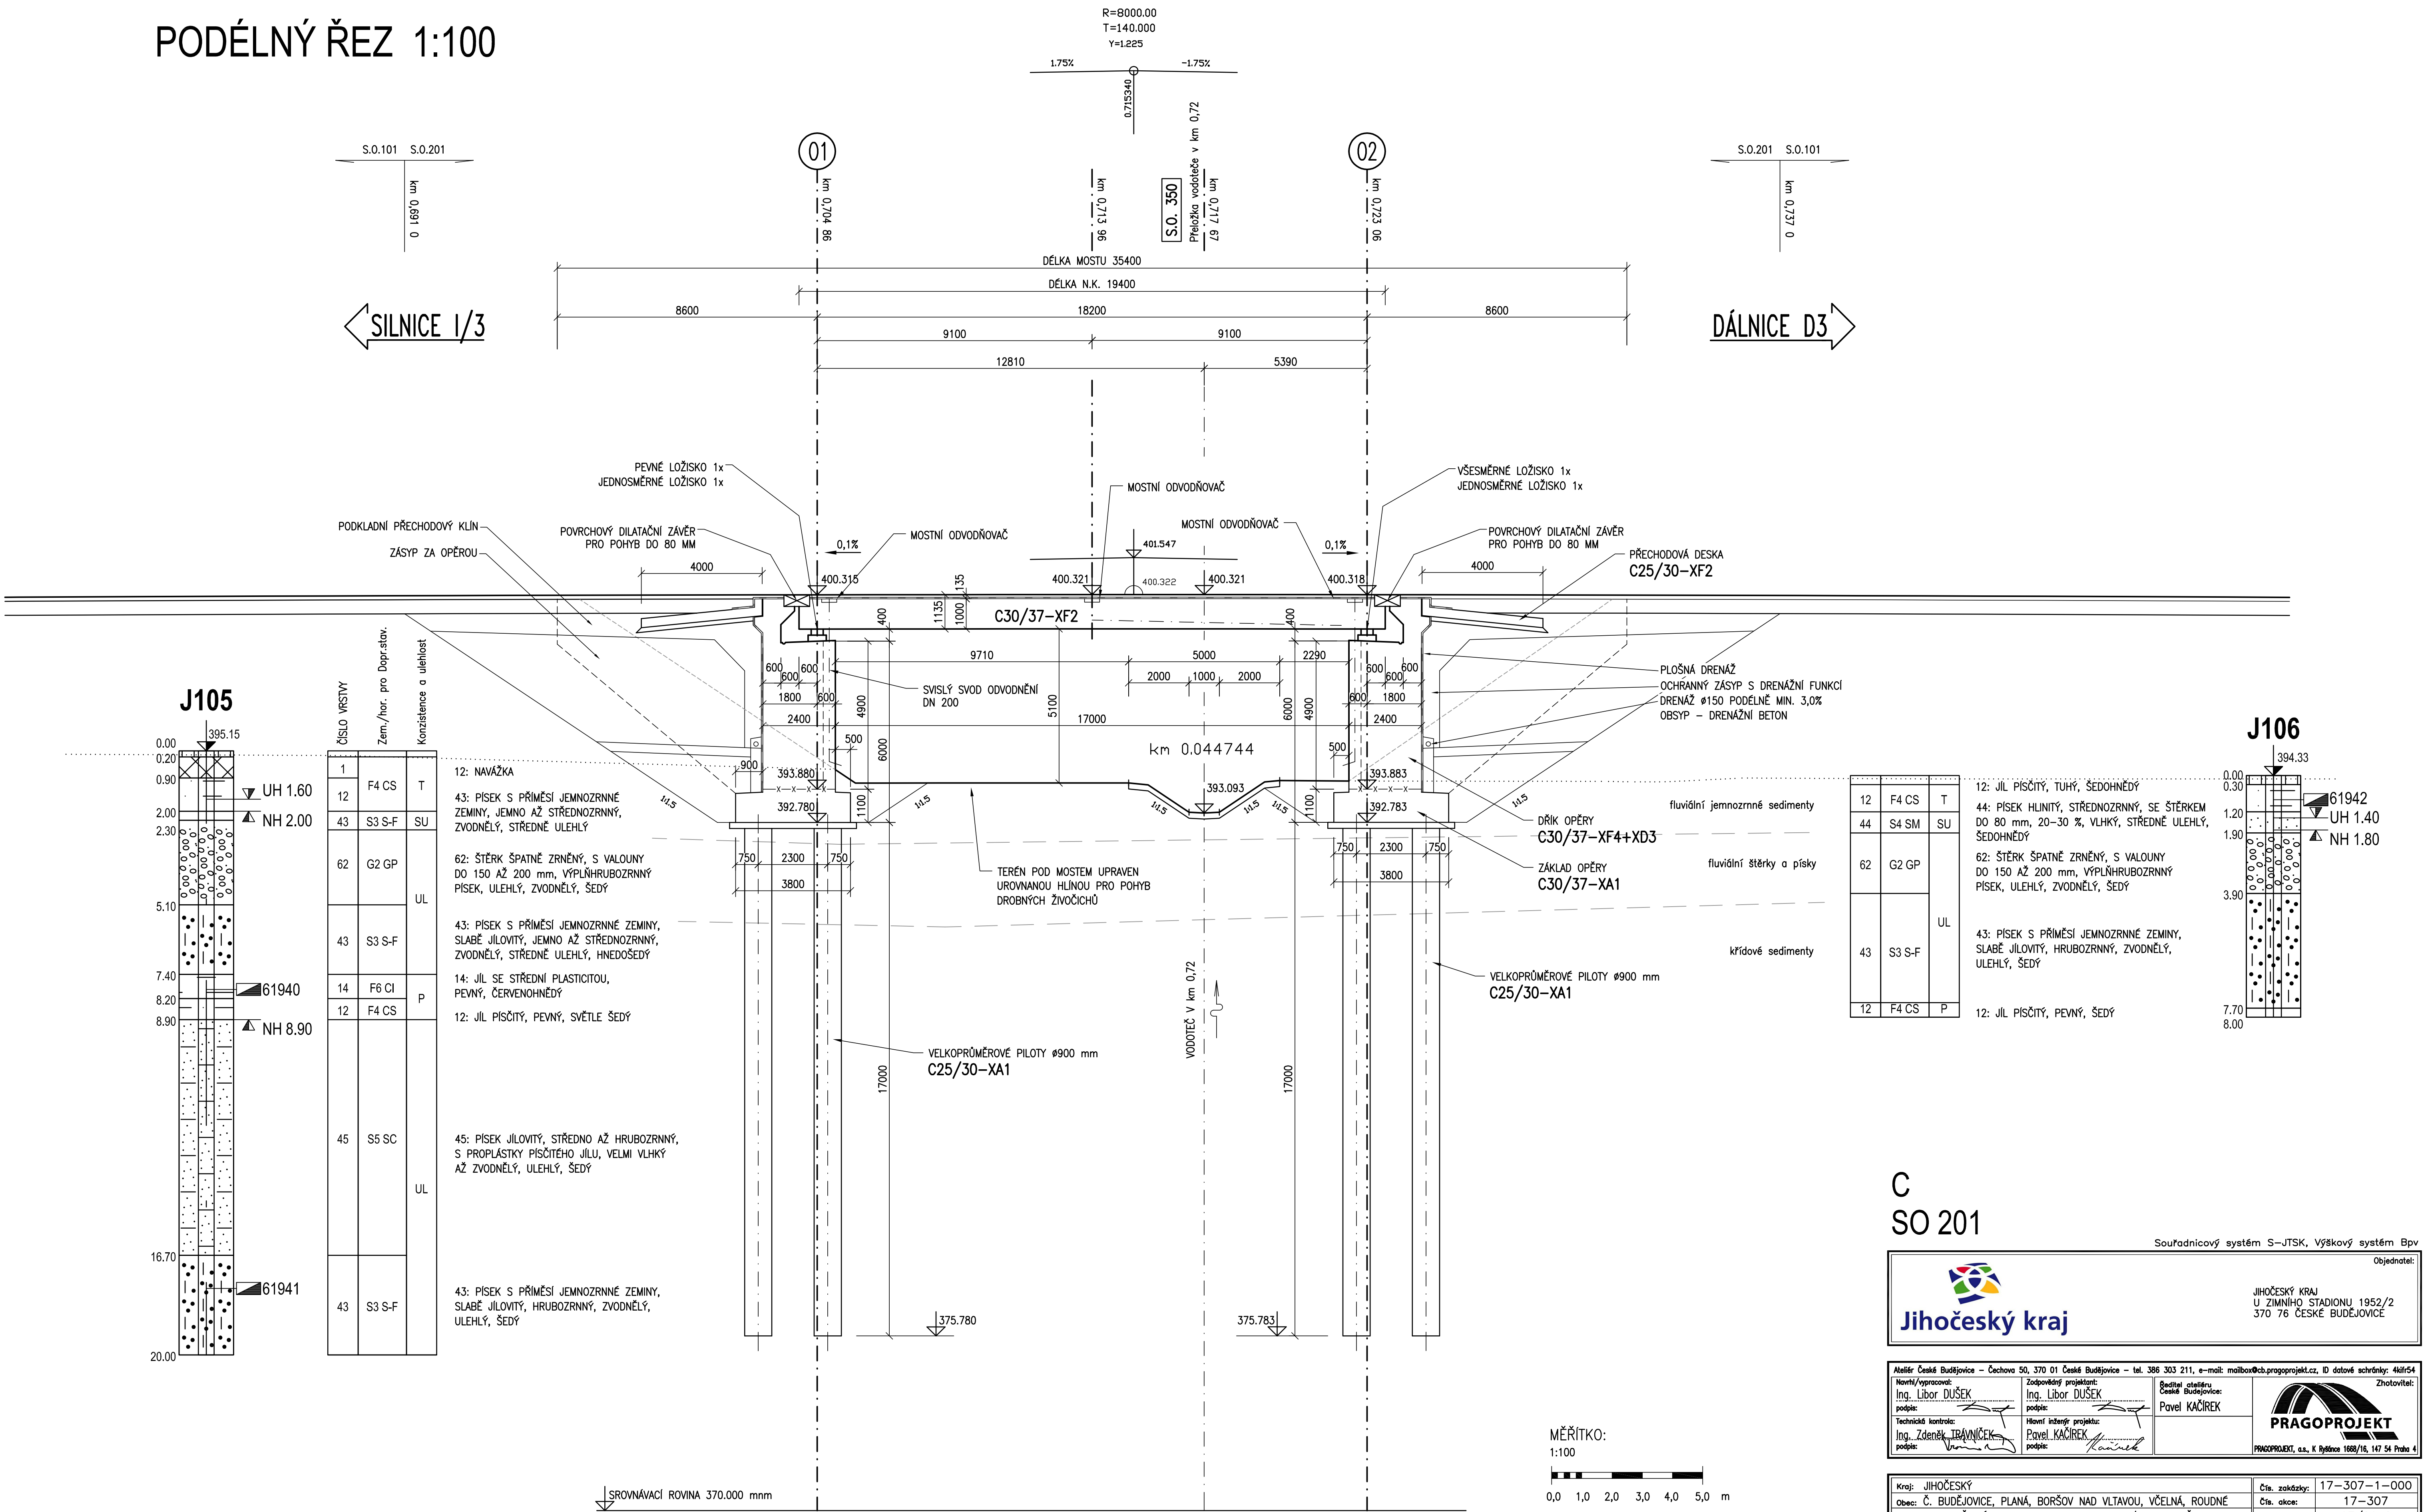

ČÍSLO VRSTVY	Zem./hor. pro Depr.stav.	Konzistence a ulehlost
1	F4 CS	T
12	S3 S-F	SU
62	G2 GP	UL
43	S3 S-F	UL
14	F6 CI	P
12	F4 CS	P
45	S5 SC	UL
43	S3 S-F	UL

- 12: NAVAŽKA
- 43: PÍSEK S PRÍMĚSÍ JEMNOZRNNÉ ZEMINY, JEMNO AŽ STŘEDNOZRNNÝ, ZVODNĚLÝ, STŘEDNĚ ULEHLÝ
- 62: ŠTĚRK ŠPATNĚ ZRNĚNÝ, S VALOUNY DO 150 AŽ 200 mm, VÝPLŇHRUBOZRNNÝ PÍSEK, ULEHLÝ, ZVODNĚLÝ, ŠEDÝ
- 43: PÍSEK S PRÍMĚSÍ JEMNOZRNNÉ ZEMINY, SLABĚ JILOVITÝ, JEMNO AŽ STŘEDNOZRNNÝ, ZVODNĚLÝ, STŘEDNĚ ULEHLÝ, HNĚDOŠEDÝ
- 14: JÍL SE STŘEDNÍ PLASTICITOU, PEVNÝ, ČERVENOHNĚDÝ
- 12: JÍL PÍSCITÝ, PEVNÝ, SVĚTLE ŠEDÝ
- 45: PÍSEK JILOVITÝ, STŘEDNO AŽ HRUBOZRNNÝ, S PROPLÁSTKY PÍSCITEHO JÍLU, VELMI VLHKÝ AŽ ZVODNĚLÝ, ULEHLÝ, ŠEDÝ
- 43: PÍSEK S PRÍMĚSÍ JEMNOZRNNÉ ZEMINY, SLABĚ JILOVITÝ, HRUBOZRNNÝ, ZVODNĚLÝ, ULEHLÝ, ŠEDÝ

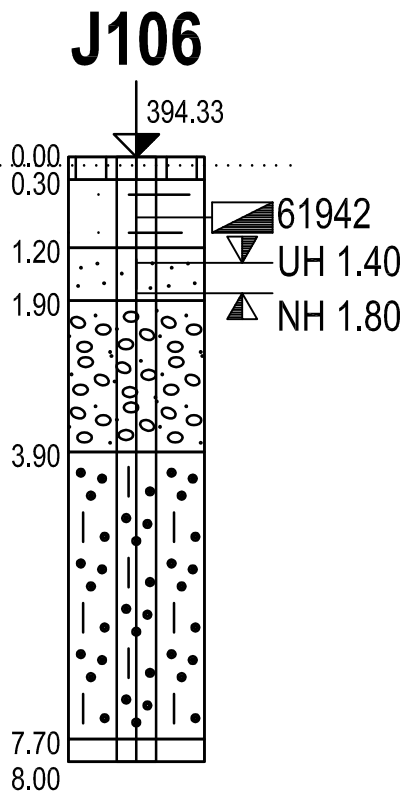

12	F4 CS	T
44	S4 SM	SU
62	G2 GP	UL
43	S3 S-F	UL
12	F4 CS	P

- 12: JÍL PÍSCITÝ, TUHÝ, ŠEDOHNĚDÝ
- 44: PÍSEK HLINITÝ, STŘEDNOZRNNÝ, SE ŠTĚRKEM DO 80 mm, 20-30 %, VLHKÝ, STŘEDNĚ ULEHLÝ, ŠEDOHNĚDÝ
- 62: ŠTĚRK ŠPATNĚ ZRNĚNÝ, S VALOUNY DO 150 AŽ 200 mm, VÝPLŇHRUBOZRNNÝ PÍSEK, ULEHLÝ, ZVODNĚLÝ, ŠEDÝ
- 43: PÍSEK S PRÍMĚSÍ JEMNOZRNNÉ ZEMINY, SLABĚ JILOVITÝ, HRUBOZRNNÝ, ZVODNĚLÝ, ULEHLÝ, ŠEDÝ
- 12: JÍL PÍSCITÝ, PEVNÝ, ŠEDÝ

C
SO 201

Souřadnicový systém S-JTSK, Výškový systém Bpv

Objednatel: JIHOČESKÝ KRAJ
U ZIMNÍHO STADIONU 1952/2
370 76 ČESKÉ BUDĚJOVICE

Autentizace: Ing. Libor DUŠEK, Ing. Zdeněk TRÁVNÍČEK, Ing. Zdeněk TRÁVNÍČEK, Ing. Zdeněk TRÁVNÍČEK

Zodpovědný projektant: Ing. Libor DUŠEK, Ing. Zdeněk TRÁVNÍČEK, Ing. Zdeněk TRÁVNÍČEK, Ing. Zdeněk TRÁVNÍČEK

Šeď: Pavel KAČÍREK, Pavel KAČÍREK, Pavel KAČÍREK, Pavel KAČÍREK

PRAGOPROJEKT, a.s., K Býdčce 1688/16, 147 54 Praha 4

Kraj: JIHOČESKÝ, Obec: Č. BUDĚJOVICE, PLANÁ, BORŠOV NAD VLTAVOU, VČELNÁ, ROUDNÉ, Objednatel: JIHOČESKÝ KRAJ, U Zimního stadionu 1952/2, 370 76 Č. Budějovice, Akce: JIŽNÍ TANGENTA ČESKÉ BUDĚJOVICE (km 0,000 - km 2,706), okr. ČB, Objekt: SO 201 - Most přes polní cestu a vodoteč, Příloha: PODÉLNÝ ŘEZ

Čís. zakázky: 17-307-1-000, Čís. akce: 17-307, Datum: 07/2018, Formát: 8xA4, Měřítko: 1:100, Souprava: DSP, Čís. přílohy: C 201.3

