


MATERIÁLY :

BETONY:

- PODKLADNÍ BETON:
C 25/30 - XA2 + XC2 + XF1
ZÁKLADY:
C 25/30 - XA2 + XC3 + XF3
OPĚRY, LOŽNÉ PRAHY, KŘIDLA:
C 30/37 - XA2 + XD3 + XF4
ŘÍMSY:
C 30/37 - XD3 + XF4
TVRDA OCHRANA IZOLACE:
C 25/30 - XC2 + XF1
DESKA POD IZOLACI:
C 25/30 - XC3 + XF2
ZNAČENÍ BETONŮ DLE ČSN EN 206+A1, TKP 18

OCEL:

- BETONÁŘSKÁ VÝZTUŽ:
B 500B
PODLE ČSN 42 0139

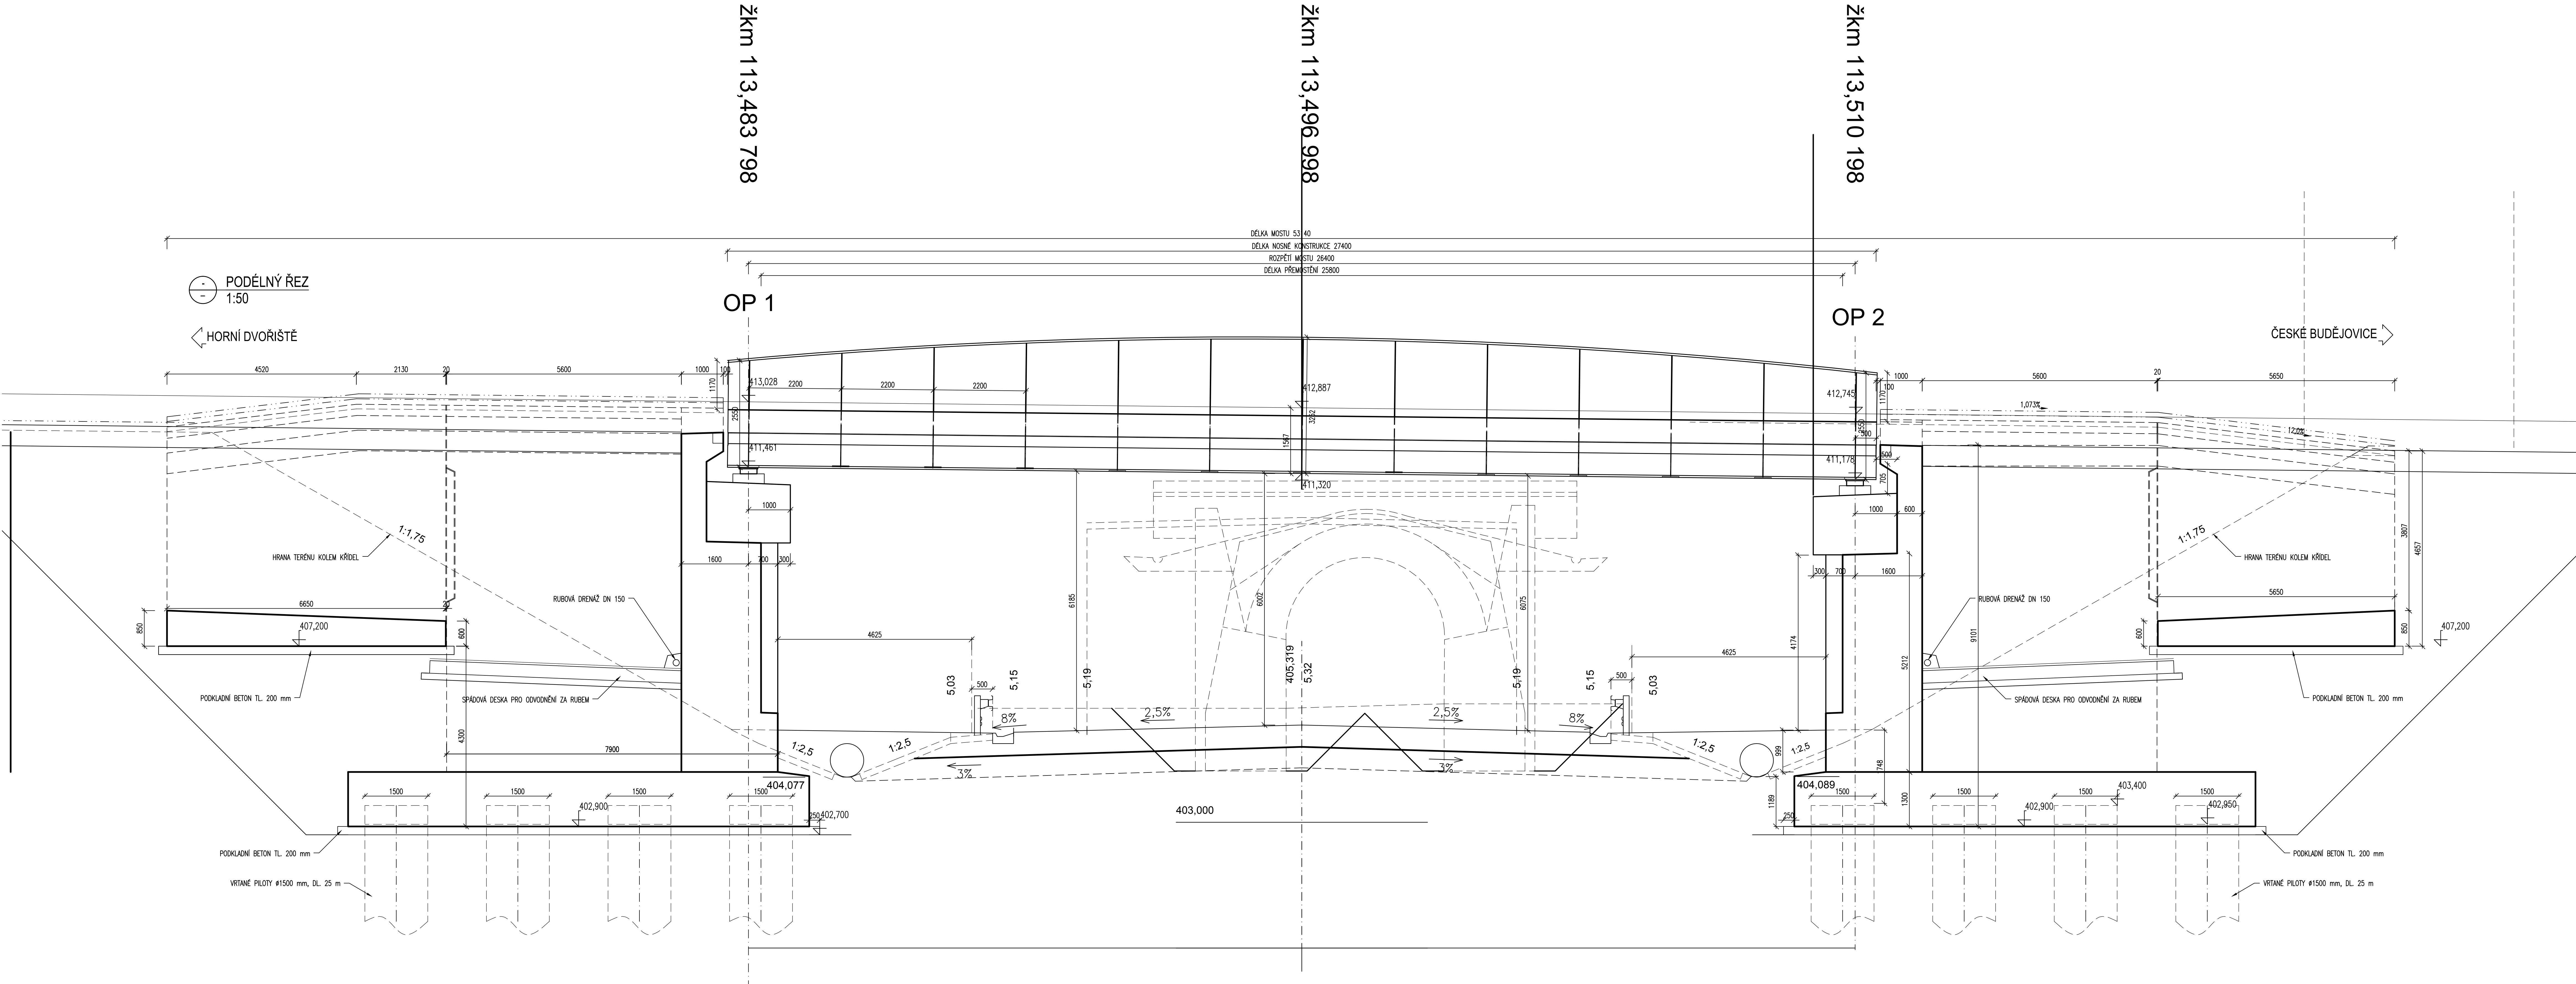

C
SO 204

Souřadnicový systém S-JTSK, Výškový systém Bpv	
Jihočeský kraj U Zimního stadionu 1952/2 370 76 České Budějovice	
Atelier Česká Budějovice – Čechova 50, 370 01 Česká Budějovice – tel. 386 303 211, e-mail: malibon@pragoprojekt.cz, © dílové schránky: 446154	
Návrh/opravná: Martin HODEK projekt	Zodpovědný projektant: Ing. Jan SYKORA projekt
Technická kontrola: Ing. Jan SYKORA projekt	Revizní kontrola: Pavel KAČÍREK projekt
PRAGOPROJEKT, s.r.o. Špitálská 160/16, 102 00 Praha 1	
Kraj: JIHOČESKÝ Město: Č. BUDĚJOVICE, PLÁNEK, BOŘSOV NAD VLTAVOU, VČELNÁ, ROUDNÉ Objekt: JIHOČESKÝ KRAJ, U Zimního stadionu 1952/2, 370 76 Č. Budějovice Akce: JIŽNÍ TANGENTA ČESKÉ BUDĚJOVICE (km 0,000 - km 2,706), okr. ČB Objekt: SO 204 – Železniční most přes II/143 Průřez: PODÉLNÝ ŘEZ	
Čís. projekt: 17-307-1-000 Čís. akce: 17-307 Datum: 07/2018 Formát: 14 A4 Měřítko: 1:50 Stupeň: DSP Čís. přílohy: 3	