


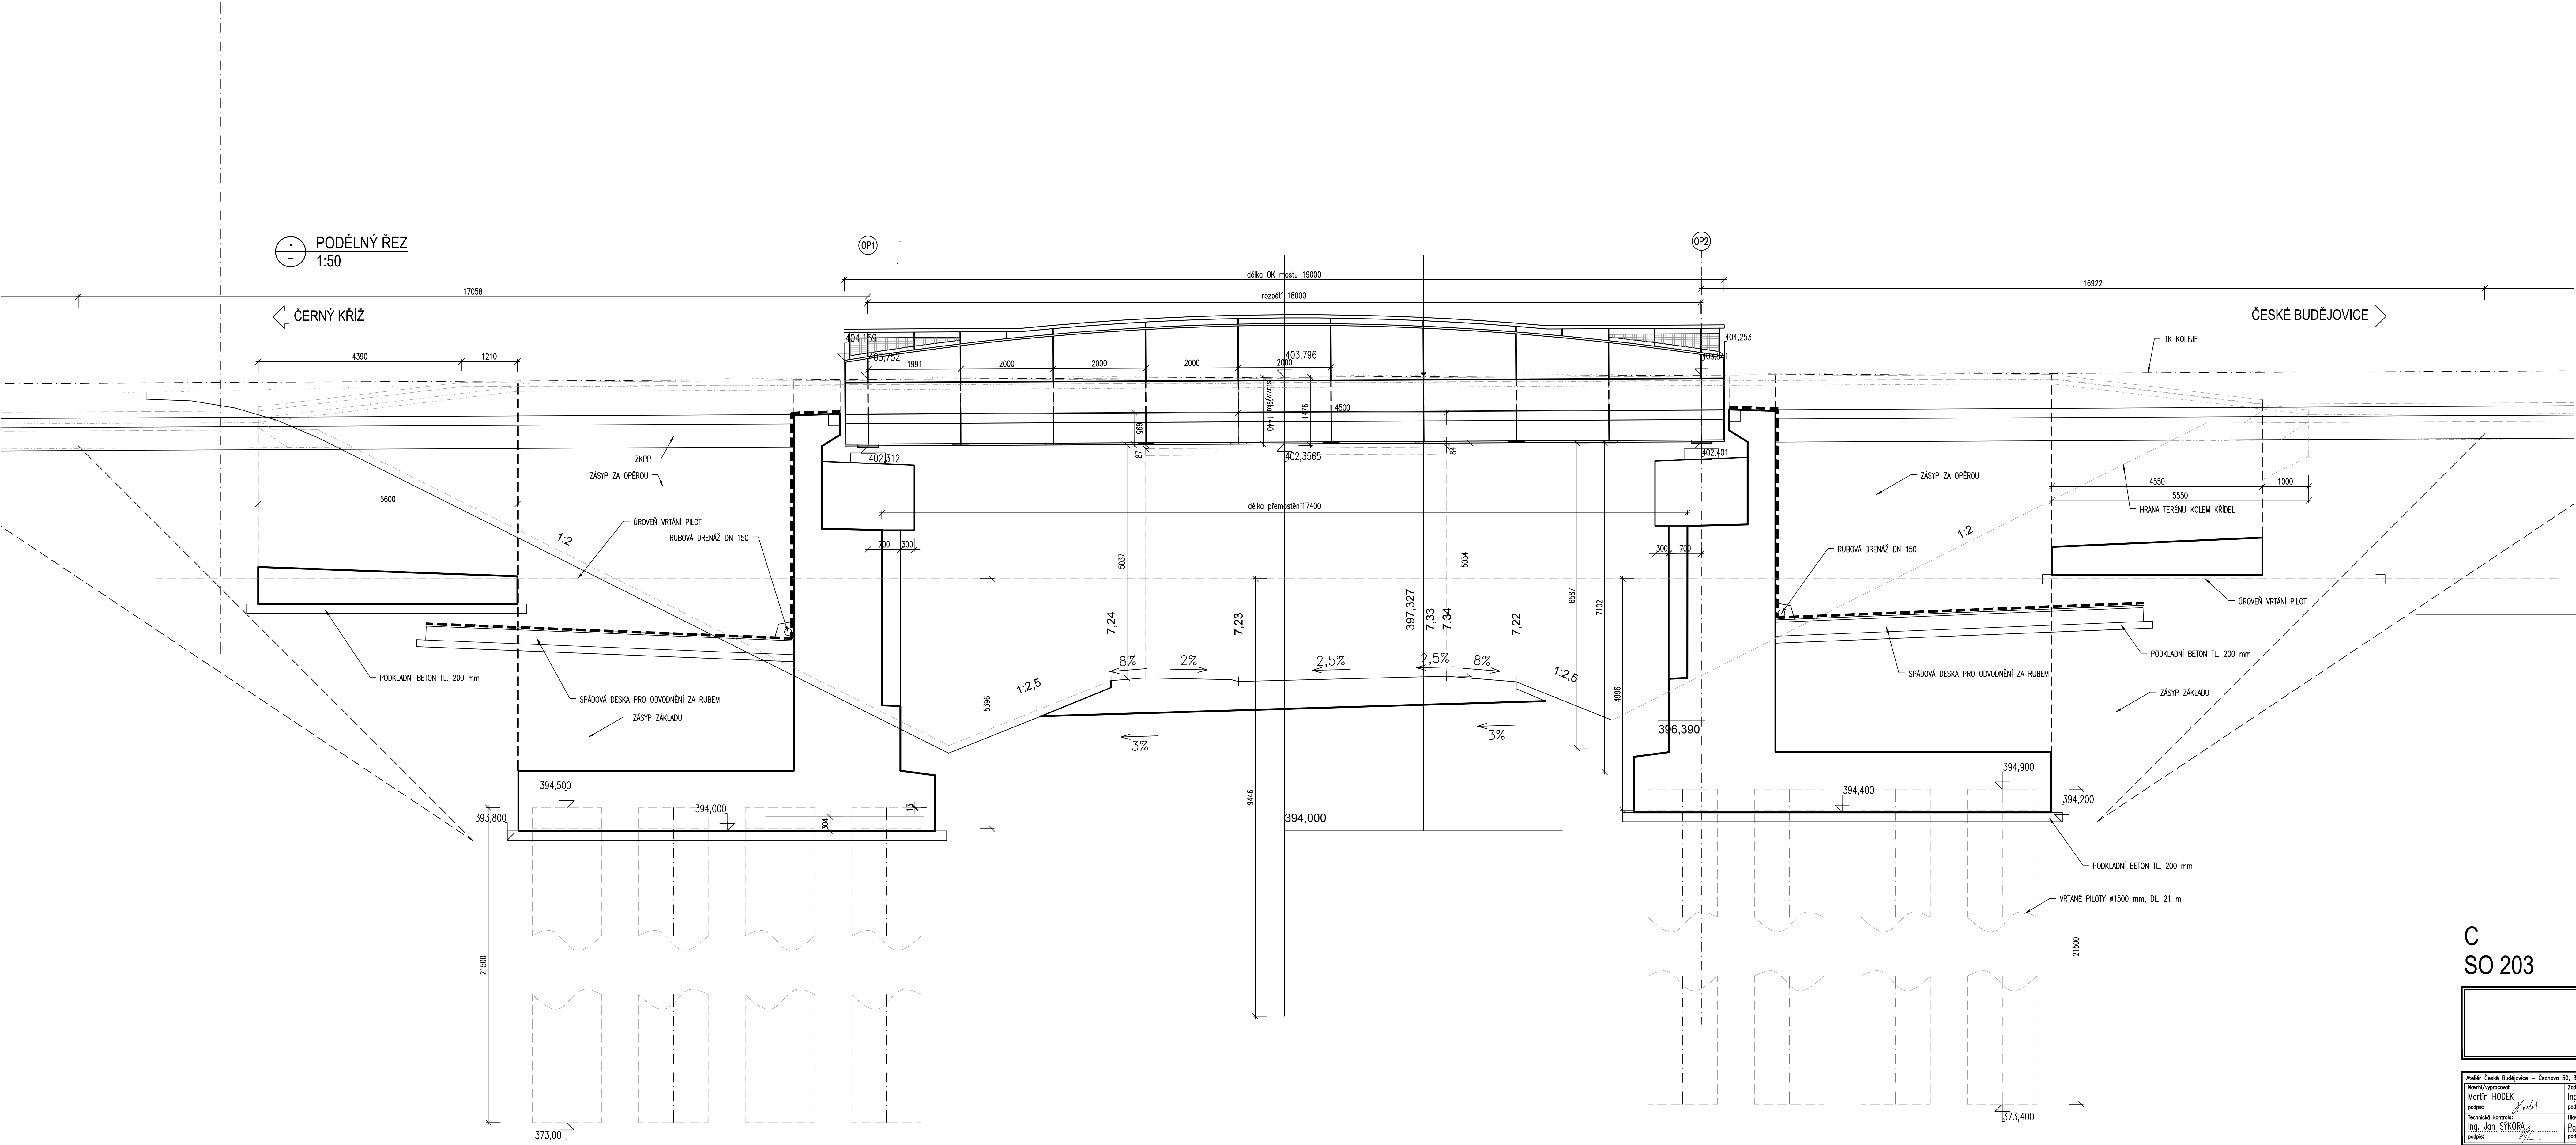

MATERIÁLY :
BETONY:
PODKLADNÍ BETON:
C 25/30 - XA2 + XC2 + XF1
ZÁKLADY:
C 25/30 - XA2 + XC3 + XF3
OPĚRY, ÚLOŽNÉ PRAHY, KŘIDLA:
C 30/37 - XA2 + XD3 + XF4
ŘÍMSY:
C 30/37 - XD3 + XF4
TVRdá OCHRANA IZOLACE:
C 25/30 - XC2 + XF1
DESKA POD IZOLACI:
C 25/30 - XC3 + XF2
ZNAČENÍ BETONŮ DLE ČSN EN 206+A1, TKP 18

OCEL:
BETONÁŘSKÁ VÝZTUŽ:
B 500B PODLE ČSN 42 0139

C
SO 203

Souřadnicový systém S-JTSK, Výškový systém Bpv
Objednatel:
JIHOČESKÝ KRAJ
U ZIMNÍHO STADIONU 1952/2
370 76 ČESKÉ BUDĚJOVICE

Místo: České Budějovice – Čechova 50, 370 01 České Budějovice – tel. 386 303 211, e-mail: malibon@pragoprojekt.cz, ID datové schránky: 46854			
Návrh/vypracoval: podpis: <i>Martin Hodek</i>	Zodpovědný projektant: Ing. Jan ŠKORA podpis: <i>Jan Škora</i>	Bedlňal ošetřil: České Budějovice: Pavel KACÍREK podpis: <i>Pavel Kacírek</i>	Zhotovitel: PRAGOPROJEKT PRAGOPROJEKT, s.r.o., K Rybníku 1668/16, 147 54 Praha 4
Technická kontrola: Ing. Jan ŠKORA podpis: <i>Jan Škora</i>	Hlavní inženýr projektu: Pavel KACÍREK podpis: <i>Pavel Kacírek</i>		

Kraj: JIHOČESKÝ		Čís. zakázky: 17-307-1-000	
Obec: Č. BUDĚJOVICE, PLANÁ, BORŠOV NAD VLTAVOU, VČELNÁ, ROUDNÉ		Čís. okce: 17-307	
Objednatel: JIHOČESKÝ KRAJ, U Zimního stadionu 1952/2, 370 76 Č. Budějovice		Datum: 07/2018	
Alce: JIŽNÍ TANGENTA ČESKÉ BUDĚJOVICE (km 0,000 - km 2,706), okr. ČB		Formát: 12 A4	Seznam:
Objekt: SO 203 – Železniční most přes kruhový objezd č. 2		Měřítko: 1:50	
Příloha: PODÉLNÝ ŘEZ		DSP	Čís. přílohy: 3