


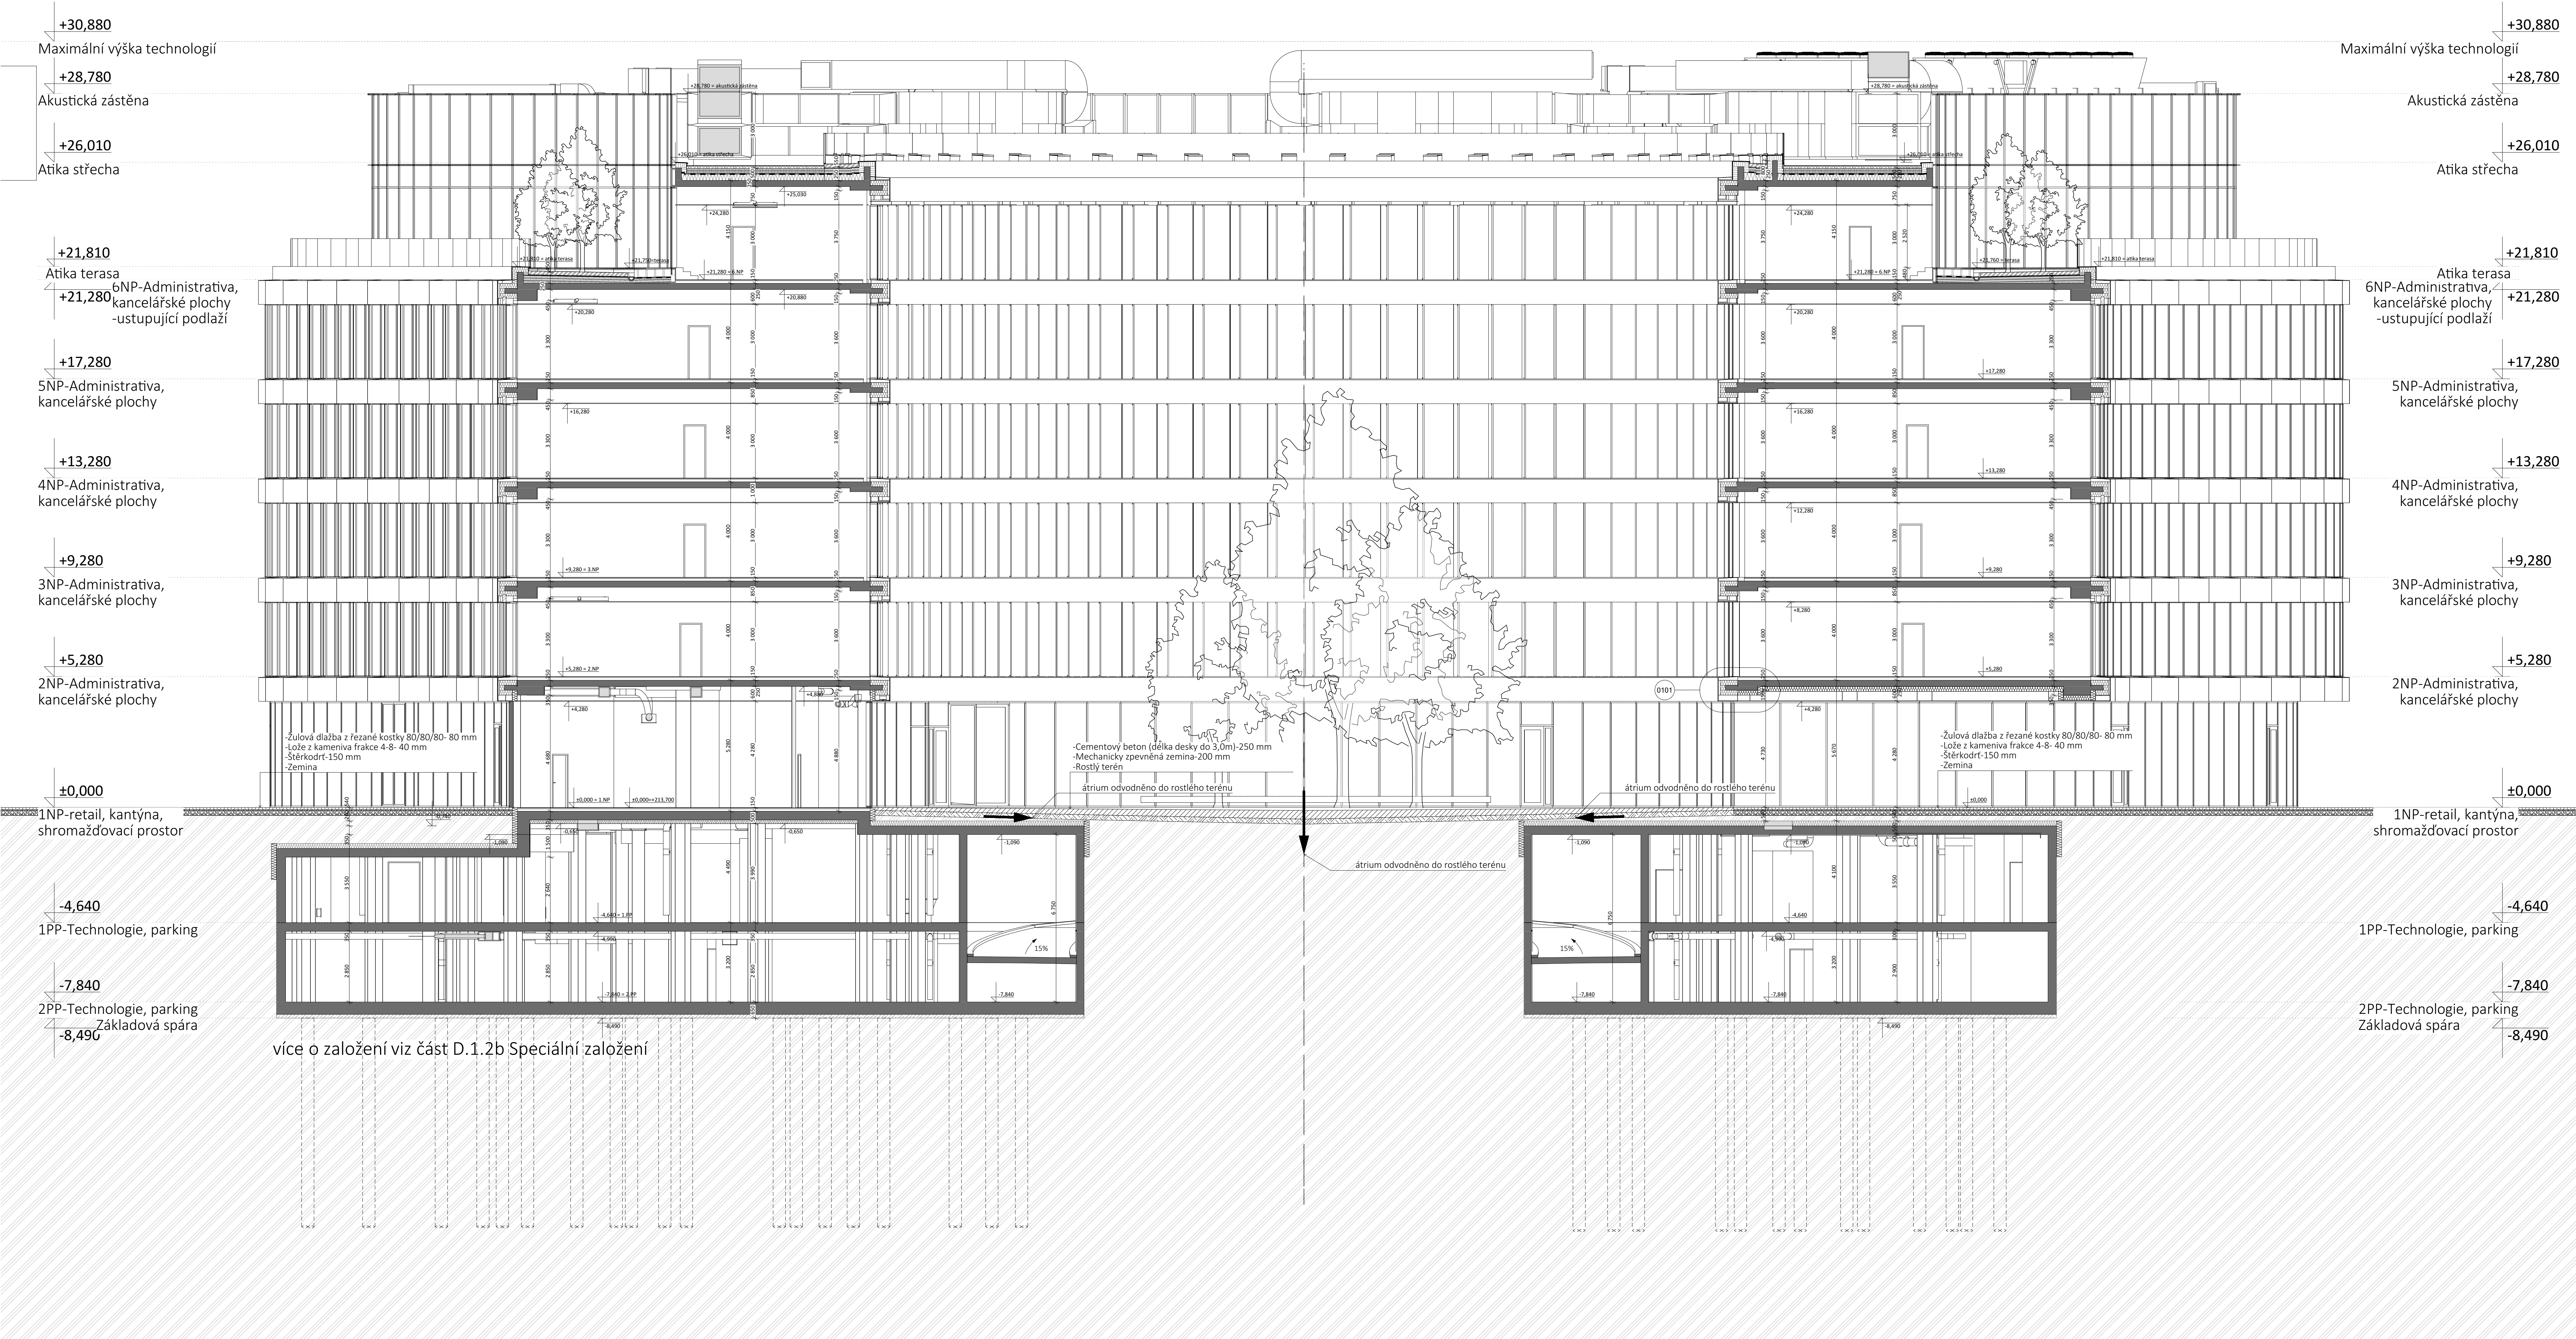


LEGENDA MATERIÁLŮ NAVRHOVANÝCH KONSTRUKCÍ:			
	ŽELEZOBETONOVÉ KONSTRUKCE MONOLITICKÉ		TEPELNÁ ISOLACE
	specifikace dle STAVEBNÍ KONSTRUKČNÍ ČÁSTI dokumentace		železný polystyren
	ŽELEZOBETONOVÉ KONSTRUKCE PREFABRIKOVANÉ		TEPELNÁ ISOLACE
	specifikace dle STAVEBNÍ KONSTRUKČNÍ ČÁSTI dokumentace		míněná vata
	BETONOVÁ NAZÁVNINA		TEPELNÁ ISOLACE
	dřátovaná betonová mazanina vystužená armovací sítí		extrudovaný polystyren
	LEHČENÝ BETON		KACHLEK / STĚROKOPCE
	dřátovaná sadová výztuž z lehčeného betonu		první řada kameniny / drsný slátek
	ZOBNÉ KONSTRUKCE		ROSTLÝ TERÉN
	lapové balnice tl. 115, 175 na systémovou maltu		MULTIMÉDIJNÍ ZPĚTNÝ ZÁSTĚP
	ZOVOK TONG		PESTEBNÍ SUBSTRÁT PRO ZELEŇ
	příčky		STĚROKORT
	ZOVOK POROTHERM		Podstěrk kladení - dlažba
	nosné příčky		Podstěrk kladení - posádky
	ZOVOK CP		
	nosné příčky		
	SKLOKAPKOVÉ KONSTRUKCE		
	sádkoautonové příčky nebo jednostranné oštěpné předstěny		
	AKUSTICKÁ ZÁSTĚNA		
	±0,000 VÝŠKA ČISTÉ PODLAHY NOVÉ KONSTRUKCE		
	±0,000 VÝŠKA HRUBE PODLAHY NOVÉ KONSTRUKCE		

SCHINDLER SEKO ARCHITECTS

POZNÁMKA:

Informace z tohoto dokumentu mohou být použity jen v souvislosti s tímto projektem. Informace na tomto dokumentu nemají být šířeny, kopírovány, doplňovány nebo odstraněny. V případě, že bude potřebné provést jakýkoli úpravy v tomto dokumentu, jediným autorizovaným subjektem k tomu účelům je firma Schindler Seko architekti s.r.o. Žádné prvky, data ani jiné informace z této dokumentace nemají být kopírovány, nebo použity pro jiné projekty bez výslovného předchozího souhlasu Schindler Seko architekti s.r.o. Před zahájením prací musí být ověřeno, že všechny podmínky na stavbě a případně rezervace konkrétních materiálů a pracovníků. Dokumentace pro provedení stavby neobsahuje dostatečnou detailnost a množství dokumentace. Stavění práce budou provedeny dle platných právních předpisů a technických norem.

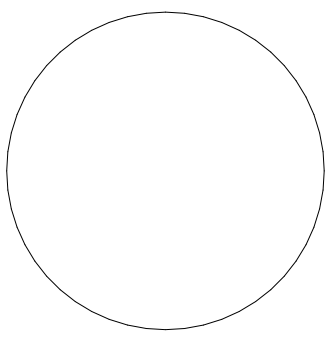R02- 15.9.2021-doplnění připomínek SU			
ID revize	Datum vydání	Název změny	
VÝŠKOVÝ SYSTÉM BALT PO VÝROVNÁNÍ, v+0,00 = 213,70 m n.m.			
Trojzubec			
Obchodně-administrativní objekt v Moravské Ostravě, lokalita Trojzubec p.č.3380/16, 3457/46, k.ú. Moravská Ostrava			
INVESTOR:		GENERÁLNÍ PROJEKTANT:	
CONTERA Investment X s.r.o.		Schindler Seko architekti s.r.o.	
Technická 2247, 251 01 Říčany, CZ		Wuchterlova 523/5, Praha 6 - Dejvice, 160 00, CZ	
RAŽITKO / PODPIS	ČÍSLO PÁRE	STUPEŇ:	
		Dokumentace pro stavební povolení	
		STAVEBNÍ OBJEKT:	
		SO-01	
		ČÁST:	
		D.1.1 AS - Architektonicko stavební řešení	
		ZPRACOVATEL ČÁSTI:	
		Schindler Seko architekti s.r.o.	
		Wuchterlova 523/5, Praha 6 - Dejvice, 160 00, CZ	
		ZODPOVĚDNÝ PROJEKTANT:	
		Ing.arch. Ludvík Seko	
		ZPRACOVATEL:	
		Ing.arch. Ladislava Hadačová, Ing. arch. Luděk Obal	
NÁZEV VÝKRESU:			
ŘEZ A-A			
MĚŘITKO:	DATUM:	ČÍSLO VÝKRESU:	INDEX:
1:100	2.3.2021	D.1.1 - 0021	