


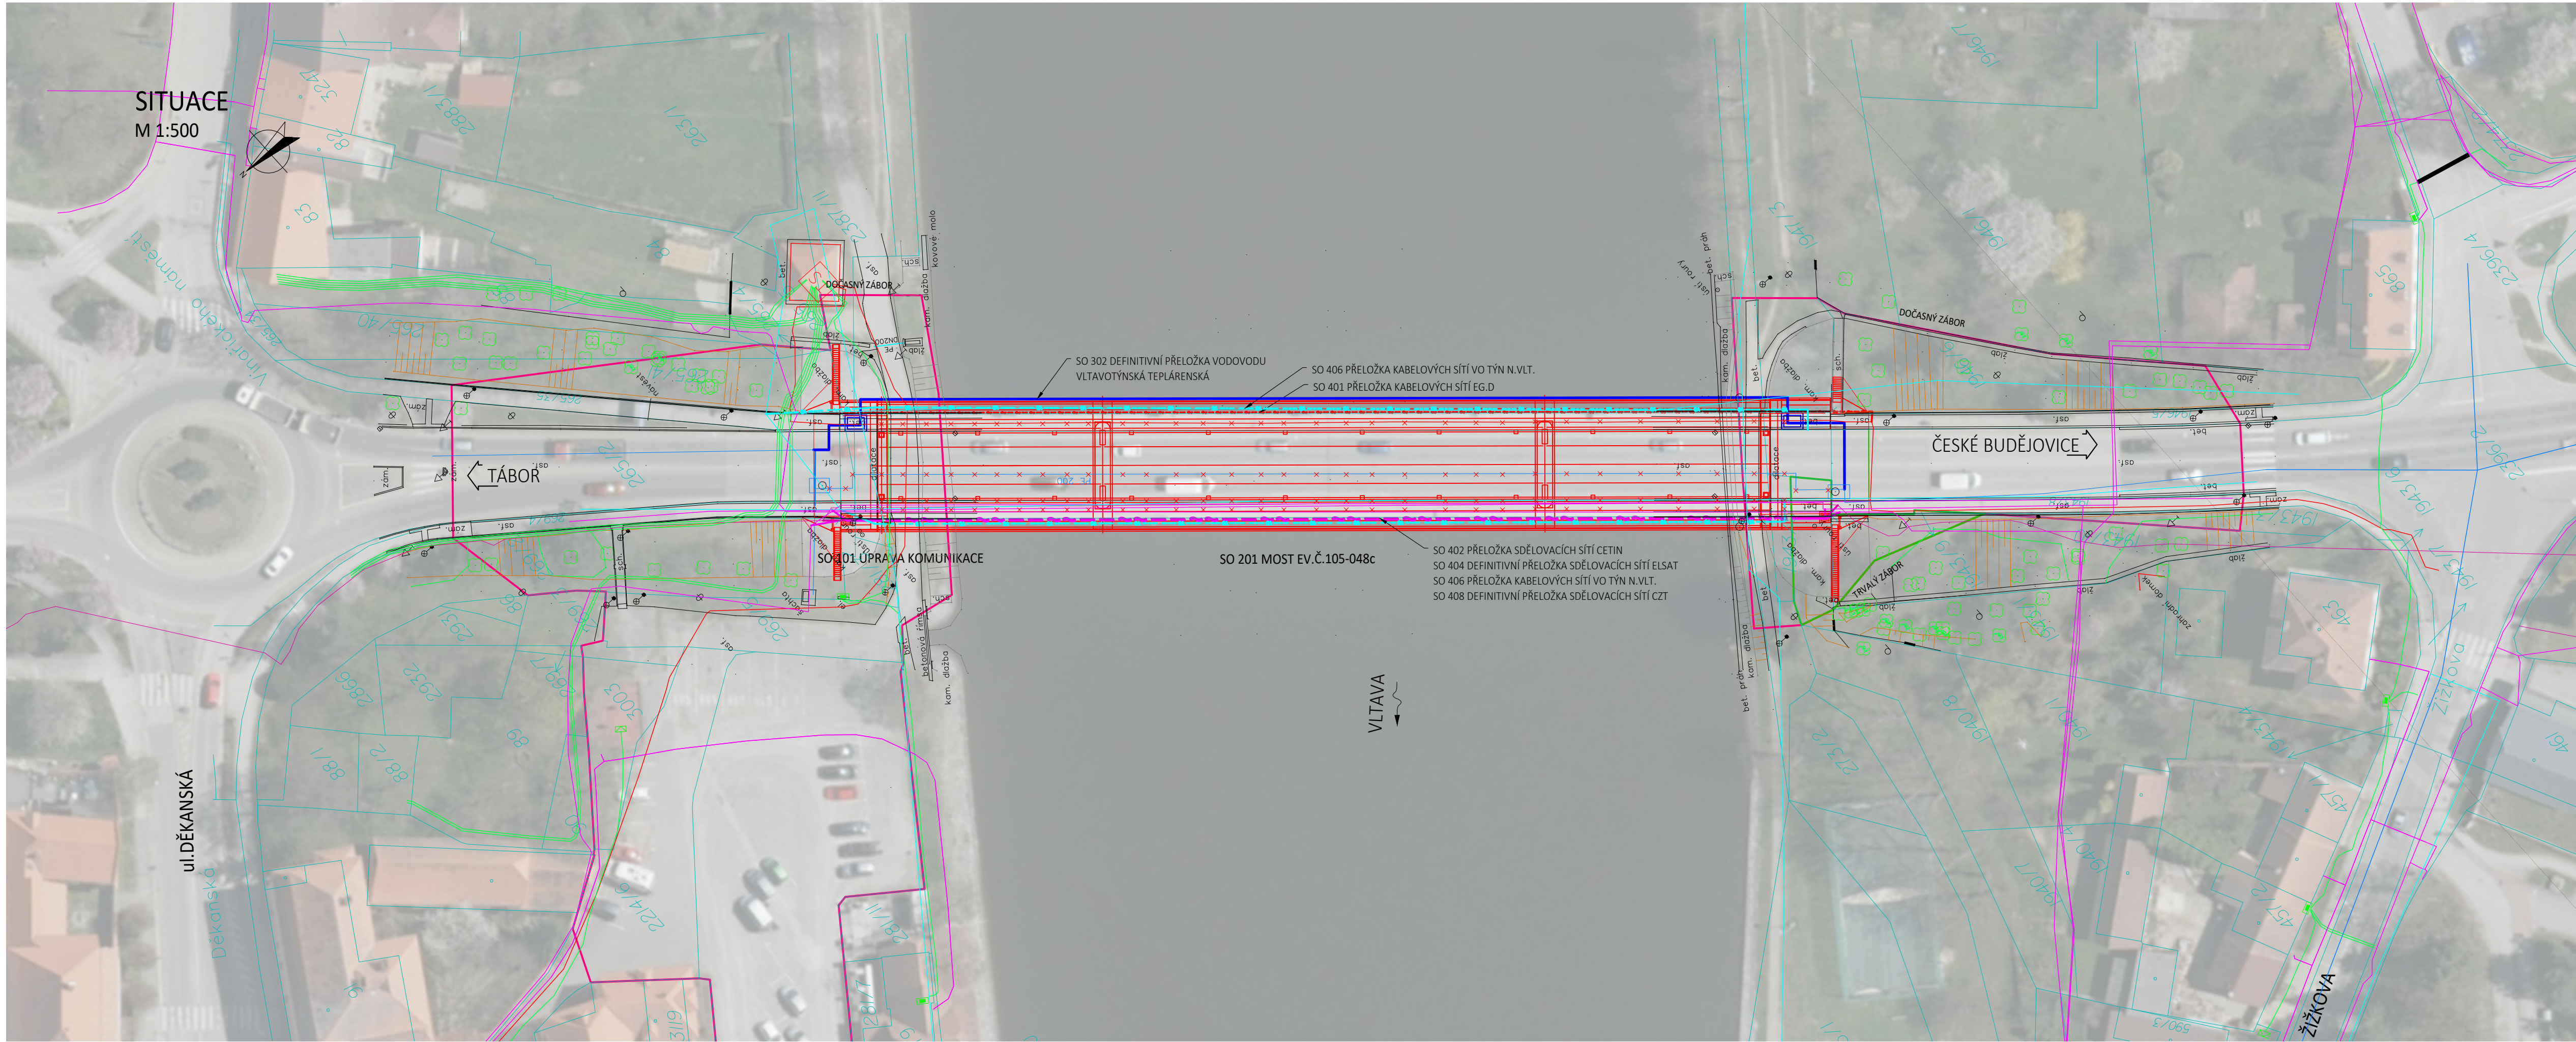

LEGENDA:

ČÁRY:

- KATASTR
- STÁVAJÍCÍ STAV
- NOVÝ STAV
- DOČASNÝ ZÁBOR
- TRVALÝ ZÁBOR
- VODOVOD VLTAVOTÝNSKÁ TEPLÁRENSKÁ
- EGD NN
- EGD VN
- CETIN
- ELSAT
- VO TÝN N.VLT.
- CZT

SEZNAM STAVEBNÍCH OBJEKTŮ:

- SO 101 ÚPRAVA KOMUNIKACE
- SO 201 MOST EV.Č. 105-048c
- SO 302 DEFINITIVNÍ PŘELOŽKA VODOVODU VLTAVOTÝNSKÁ TEPLÁRENSKÁ
- SO 401 PŘELOŽKA KABELOVÝCH SÍTÍ EG.D
- SO 402 PŘELOŽKA SDĚLOVACÍCH SÍTÍ CETIN
- SO 404 DEFINITIVNÍ PŘELOŽKA SDĚLOVACÍCH SÍTÍ ELSAT
- SO 406 PŘELOŽKA KABELOVÝCH SÍTÍ VO TÝN N.VLT.
- SO 408 DEFINITIVNÍ PŘELOŽKA SDĚLOVACÍCH SÍTÍ CZT

03	...		
02	...		
01	...		
REVIZE	POPIS	DATUM	PODPIS

OBJEDNATEL STAVBY: JIHOČESKÝ KRAJ U ZIMNÍHO STADIONU 1952/2 370 76 ČESKÉ BUDĚJOVICE	RAZÍTKO, DATUM, PODPIS:
--	-------------------------

ZHOTOVITEL: SDRUŽENÍ: EUROVIA - SM - MOST TÝN SÍDLO: EUROVIA CS, a.s., ZÁVOD ČESKÉ BUDĚJOVICE PLÁNÁ 72, 370 01 ČESKÉ BUDĚJOVICE IČO 45274924 ZASTOUPENÍ: ING. ZDENĚK NOVÁK ŘEDITEL OBLASTI ČECHY ZÁPAD	RAZÍTKO, DATUM, PODPIS:
--	-------------------------

SAGASTA s.r.o. SÍDLO: NOVODVORSKÁ 1010/414, 142 00 PRAHA 4 IČ: 045 98 555 DIČ: CZ045 98 555				 SAGASTA	JTSK	Bpv										
					ČÍSLO SOUPRAVY											
ODPOVĚDNÝ PROJEKTANT ING. DÁVID KUCZIK <i>Dávid Kuczik</i>	VYPRACOVAL ING. MARTIN KNYTL <i>M. Knytl</i>	KONTROLA ING. DÁVID KUCZIK <i>Dávid Kuczik</i>	HIP ING. VÍT HOZNOUR <i>Vít Hoznour</i>		<table><tr><td>ČÍSLO ZAKÁZKY</td><td>122 128</td></tr><tr><td>DOKUMENTACE</td><td>DUSP</td></tr><tr><td>MĚŘÍTKO</td><td>1:500</td></tr><tr><td>DATUM</td><td>03/2023</td></tr><tr><td>POČET FORMÁTŮ</td><td>5 x A4</td></tr></table>		ČÍSLO ZAKÁZKY	122 128	DOKUMENTACE	DUSP	MĚŘÍTKO	1:500	DATUM	03/2023	POČET FORMÁTŮ	5 x A4
ČÍSLO ZAKÁZKY	122 128															
DOKUMENTACE	DUSP															
MĚŘÍTKO	1:500															
DATUM	03/2023															
POČET FORMÁTŮ	5 x A4															
OBSAH MOST EV. Č. 105-048c V TÝNĚ NAD VLTAVOU SITUAČNÍ VÝKRESY																
NÁZEV PŘÍLOHY KOORDINAČNÍ SITUAČNÍ VÝKRES				ČÁST C	ČÍSLO PŘÍLOHY 3											
DOKUMENTACI LZE UŽÍVAT POUZE VE SMYSLU PŘÍSLUŠNÉ SMLOUVY O DÍLO, VÝKRES, ČI JEHO ČÁST, MŮŽE BÝT KOPIROVÁN NEBO JINÝM ZPŮSOBEM ROZŠÍŘOVÁN POUZE PO PŘEDCHOZÍM SOUHLASU SAGASTA s.r.o.																