


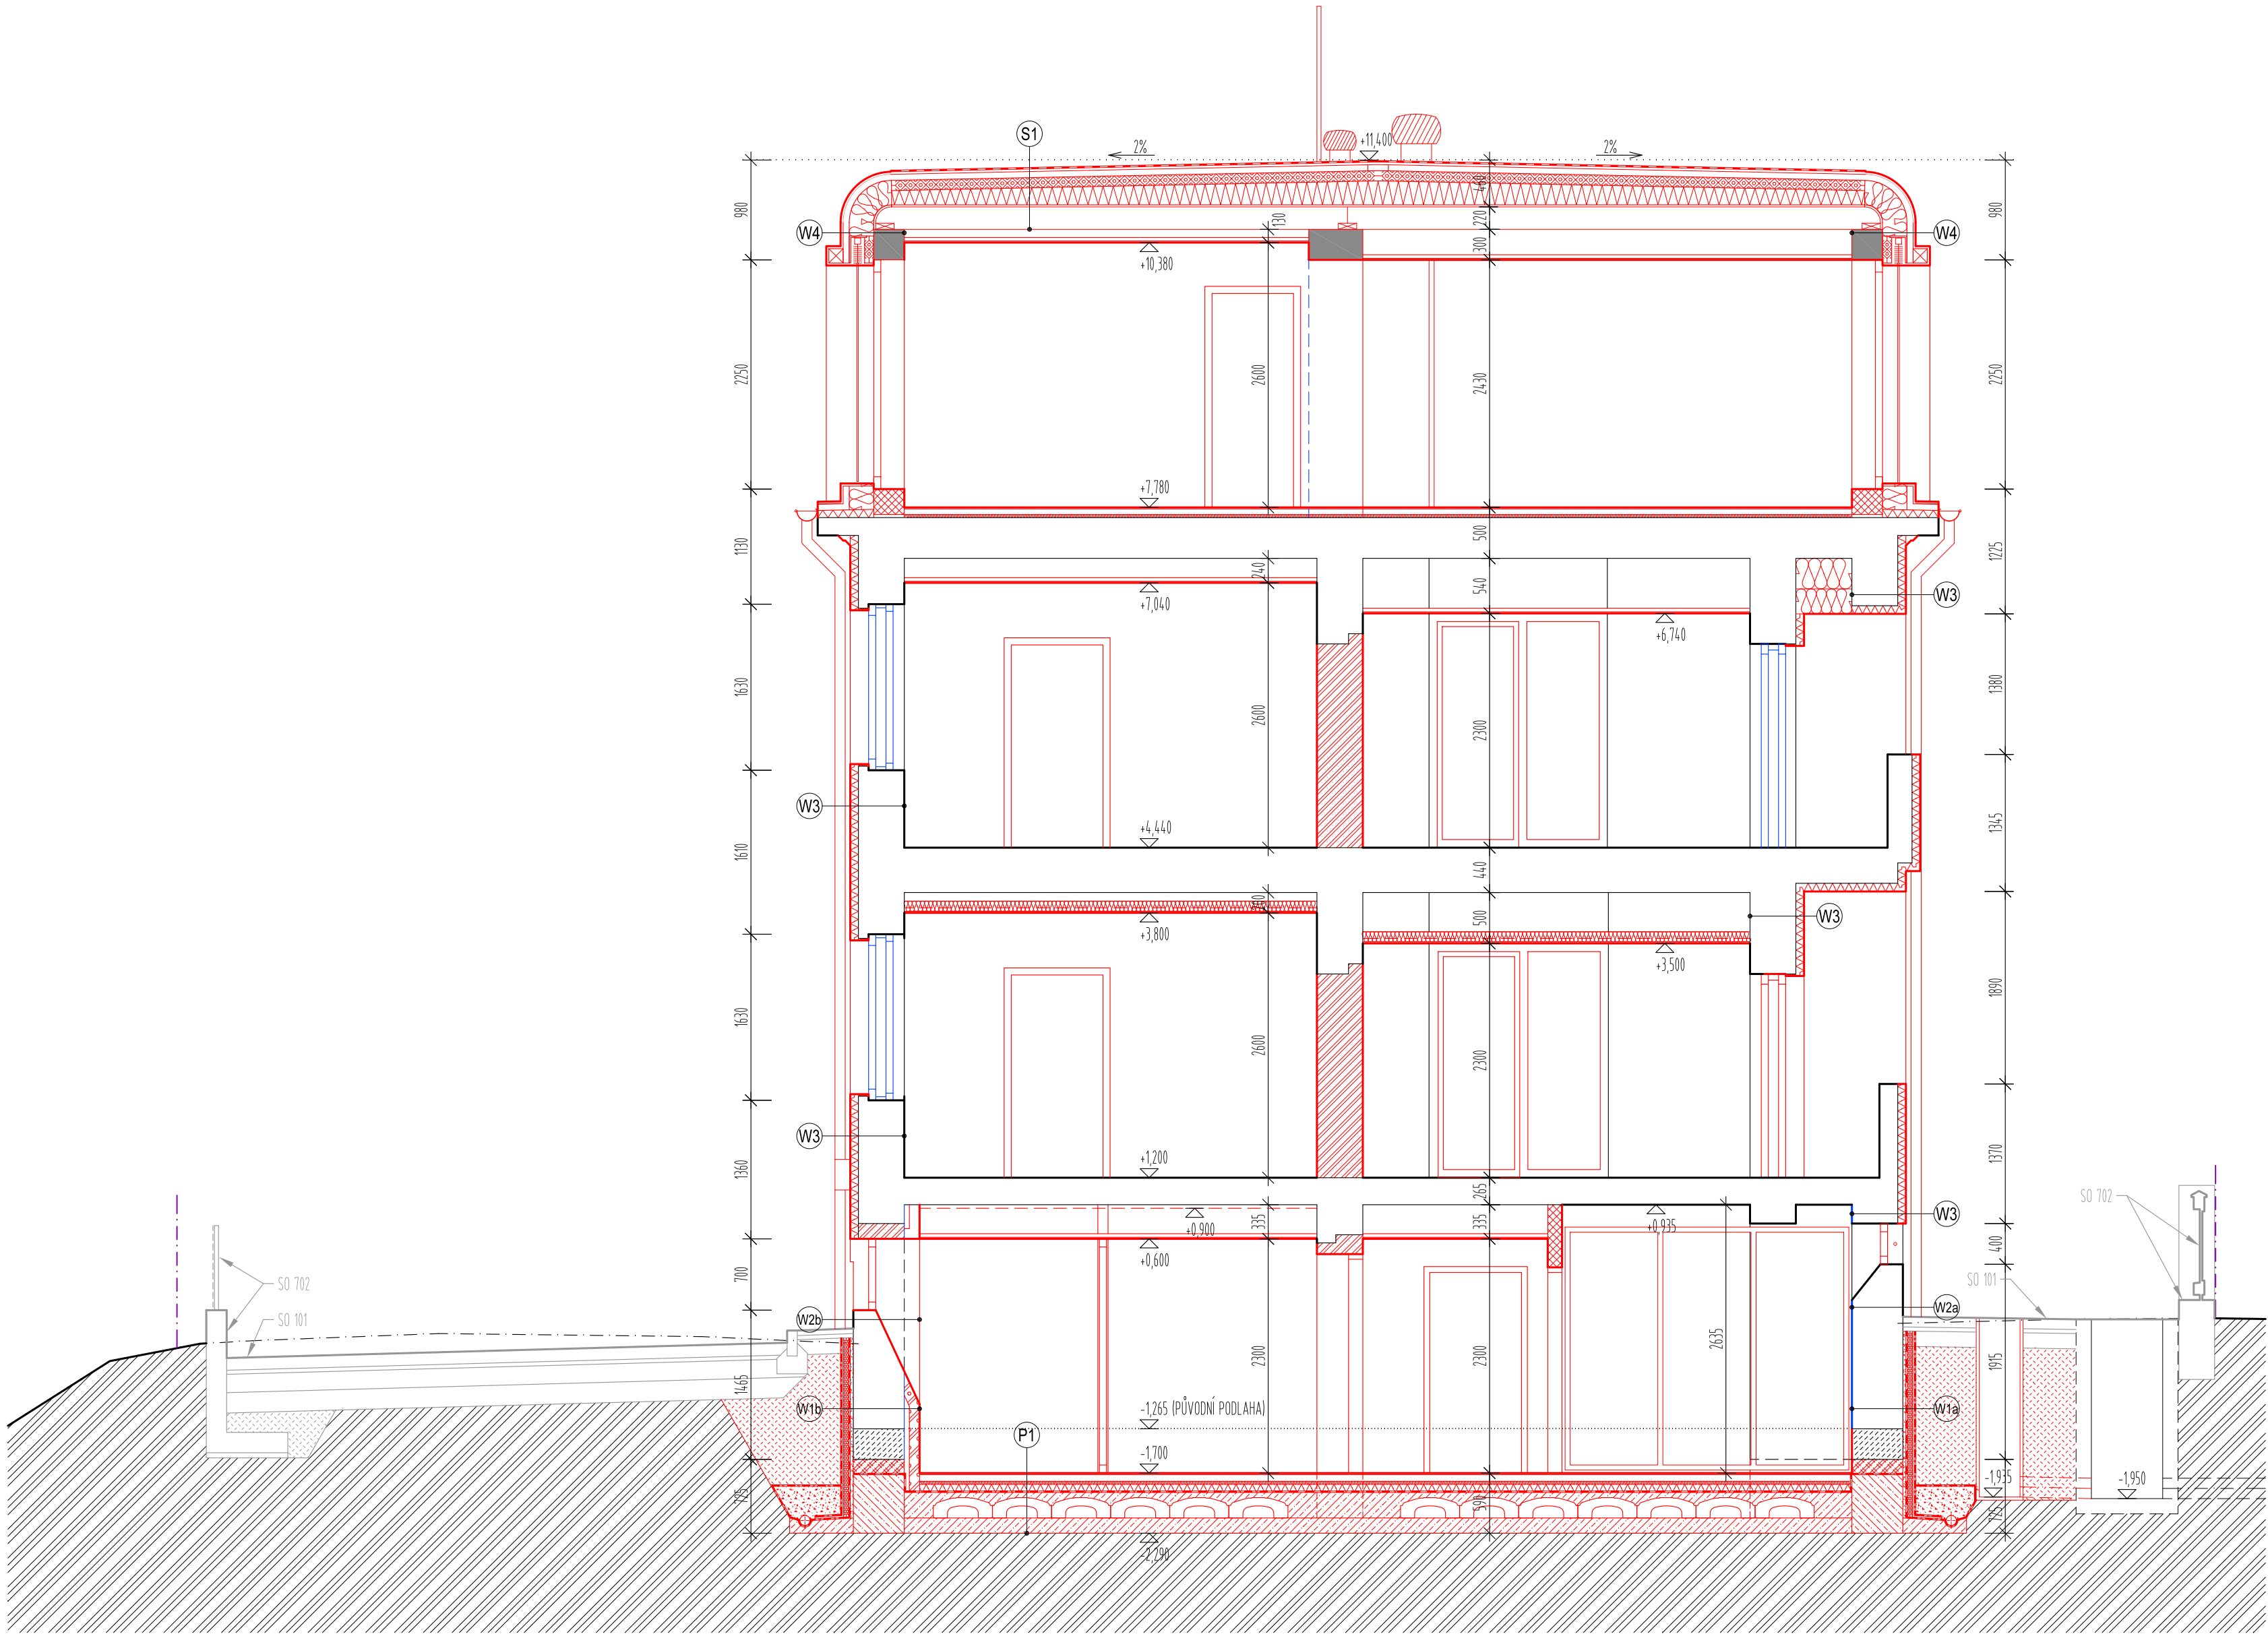

LEGENDA

	STÁVAJÍCÍ KONSTRUKCE
	STÁVAJÍCÍ KONSTRUKCE URČENÉ K OPRAVĚ ČI REPASÍ
	NOVĚ NAVRHOVANÉ KONSTRUKCE
	KONSTRUKCE JINÝCH STAVEBNÍCH OBJEKTŮ (ZPEVNĚNÉ PLOCHY, PŘÍPOJKY, OPLOČENÍ APOD.) NEBO PRVKY VNITŘNÍHO VYBAVENÍ
	ZDIVO Z KERAMICKÝCH BROUŠENÝCH CHEL, ZDĚNÉ NA MALTU PRO CELOPLOŠNÉ TENKÉ SPÁRY
	ZDIVO Z PLNÝCH BETONOVÝCH CHEL, ZDĚNÉ NA CEMENTOVOU MALTU
	ZDIVO Z CHEL PLNÝCH, ZDĚNÉ NA VÁPENNOCEMONTOVOU MALTU
	ŠÁDROKARTONOVÉ KONSTRUKCE, NOSNÁ KONSTRUKCE ZE SVISLÝCH PROFILŮ CW A VODOROVNÝCH PROFILŮ UW, OPLÁŠTĚNÁ SDK DESKAMI
	ŠÁDROKARTONOVÉ KONSTRUKCE, NOSNÁ KONSTRUKCE ZE SVISLÝCH PROFILŮ CW A VODOROVNÝCH PROFILŮ UW, OPLÁŠTĚNÁ SDK DESKAMI
	ŽELEZOBETONOVÉ KONSTRUKCE, VČETNĚ VÝZTUŽE
	PREFABRIKOVANÉ ŽELEZOBETONOVÉ KONSTRUKCE
	KAMENNÉ ZDIVO VČ. ZÁKLADOVÉHO Z NEOPRACOVANÝCH KAMENŮ
	BETONOVÉ KONSTRUKCE
	ZDIVO Z BETONOVÝCH PROLÉVANÝCH TVAROVEK, PROLITÝCH BETONEM, VČETNĚ VÝZTUŽE
	HUTNĚNÝ ZÁSYP PO VRSTVÁCH
	HUTNĚNÉ LOŽE ZE ŠTĚRKU NEBO ŠTĚRKODRTĚ
	TEPELNÁ IZOLACE Z DESEK Z EXTRUDOVANÉHO POLYSTYRENU (XPS) / TEPELNÁ IZOLACE Z DESEK Z PĚNOVÉHO POLYSTYRENU S UZAVŘENOU POVRCHOVOU STRUKTUROU
	TEPELNÁ IZOLACE Z DESEK Z FENOLOICKÉ PĚNY (FEN)
	TEPELNÁ IZOLACE Z DESEK Z EXPANDOVANÉHO POLYSTYRENU (EPS)
	TEPELNÁ MINERÁLNÍ IZOLACE Z MINERÁLNÍ VLNY (MW)
	HYDROIZOLAČNÍ SOUVRSTVÍ
	OCHRANNÁ GEOTEXTILIE / DOPLŇKOVÁ HYDROIZOLAČNÍ VRSTVA (DHV) / PAROZÁBRANA
	PROFILOVANÁ NOPOVÁ FÓLIE
	KONSTRUKCE S POŽÁRNÍ ODOLNOSTÍ
	POŽÁRNÍ HYDRANT
	PŘENOSNÝ HASÍČÍ PŘÍSTROJ
	AUTONOMNÍ DETEKCE A SIGNALIZACE

±0.000 = 372,600 m.n.m.



GENERÁLNÍ PROJEKTANT

RUPRECHTICKÁ 199, LIBEREC, TEL:+420 482 412 211, atelierdavid@atelierdavid.cz

AKCE :			
APARTMÁNOVÝ DŮM RUPRECHTICKÁ 1180/10			
ZADAVATEL :	ETP Czech s.r.o.	ZAK. ČÍSLO:	D/21-028-DSP
VED. PROJEKTANT:	ING. ARCH. DAVID	DATUM:	10/2021
VYPRACOVAL:	ING. ARCH. STŘEDA	STUPEŇ:	DUR+DSP
KONTROLOVAL:	ING. ARCH. DAVID, p. VÁLEK	MĚRITKO:	1:50
PŘÍLOHA:		PŘÍLOHA:	PARE:
ARCHITEKTONICKO-STAVEBNÍ ŘEŠENÍ		D3.1.8.	
ŘEZ A-A'			