


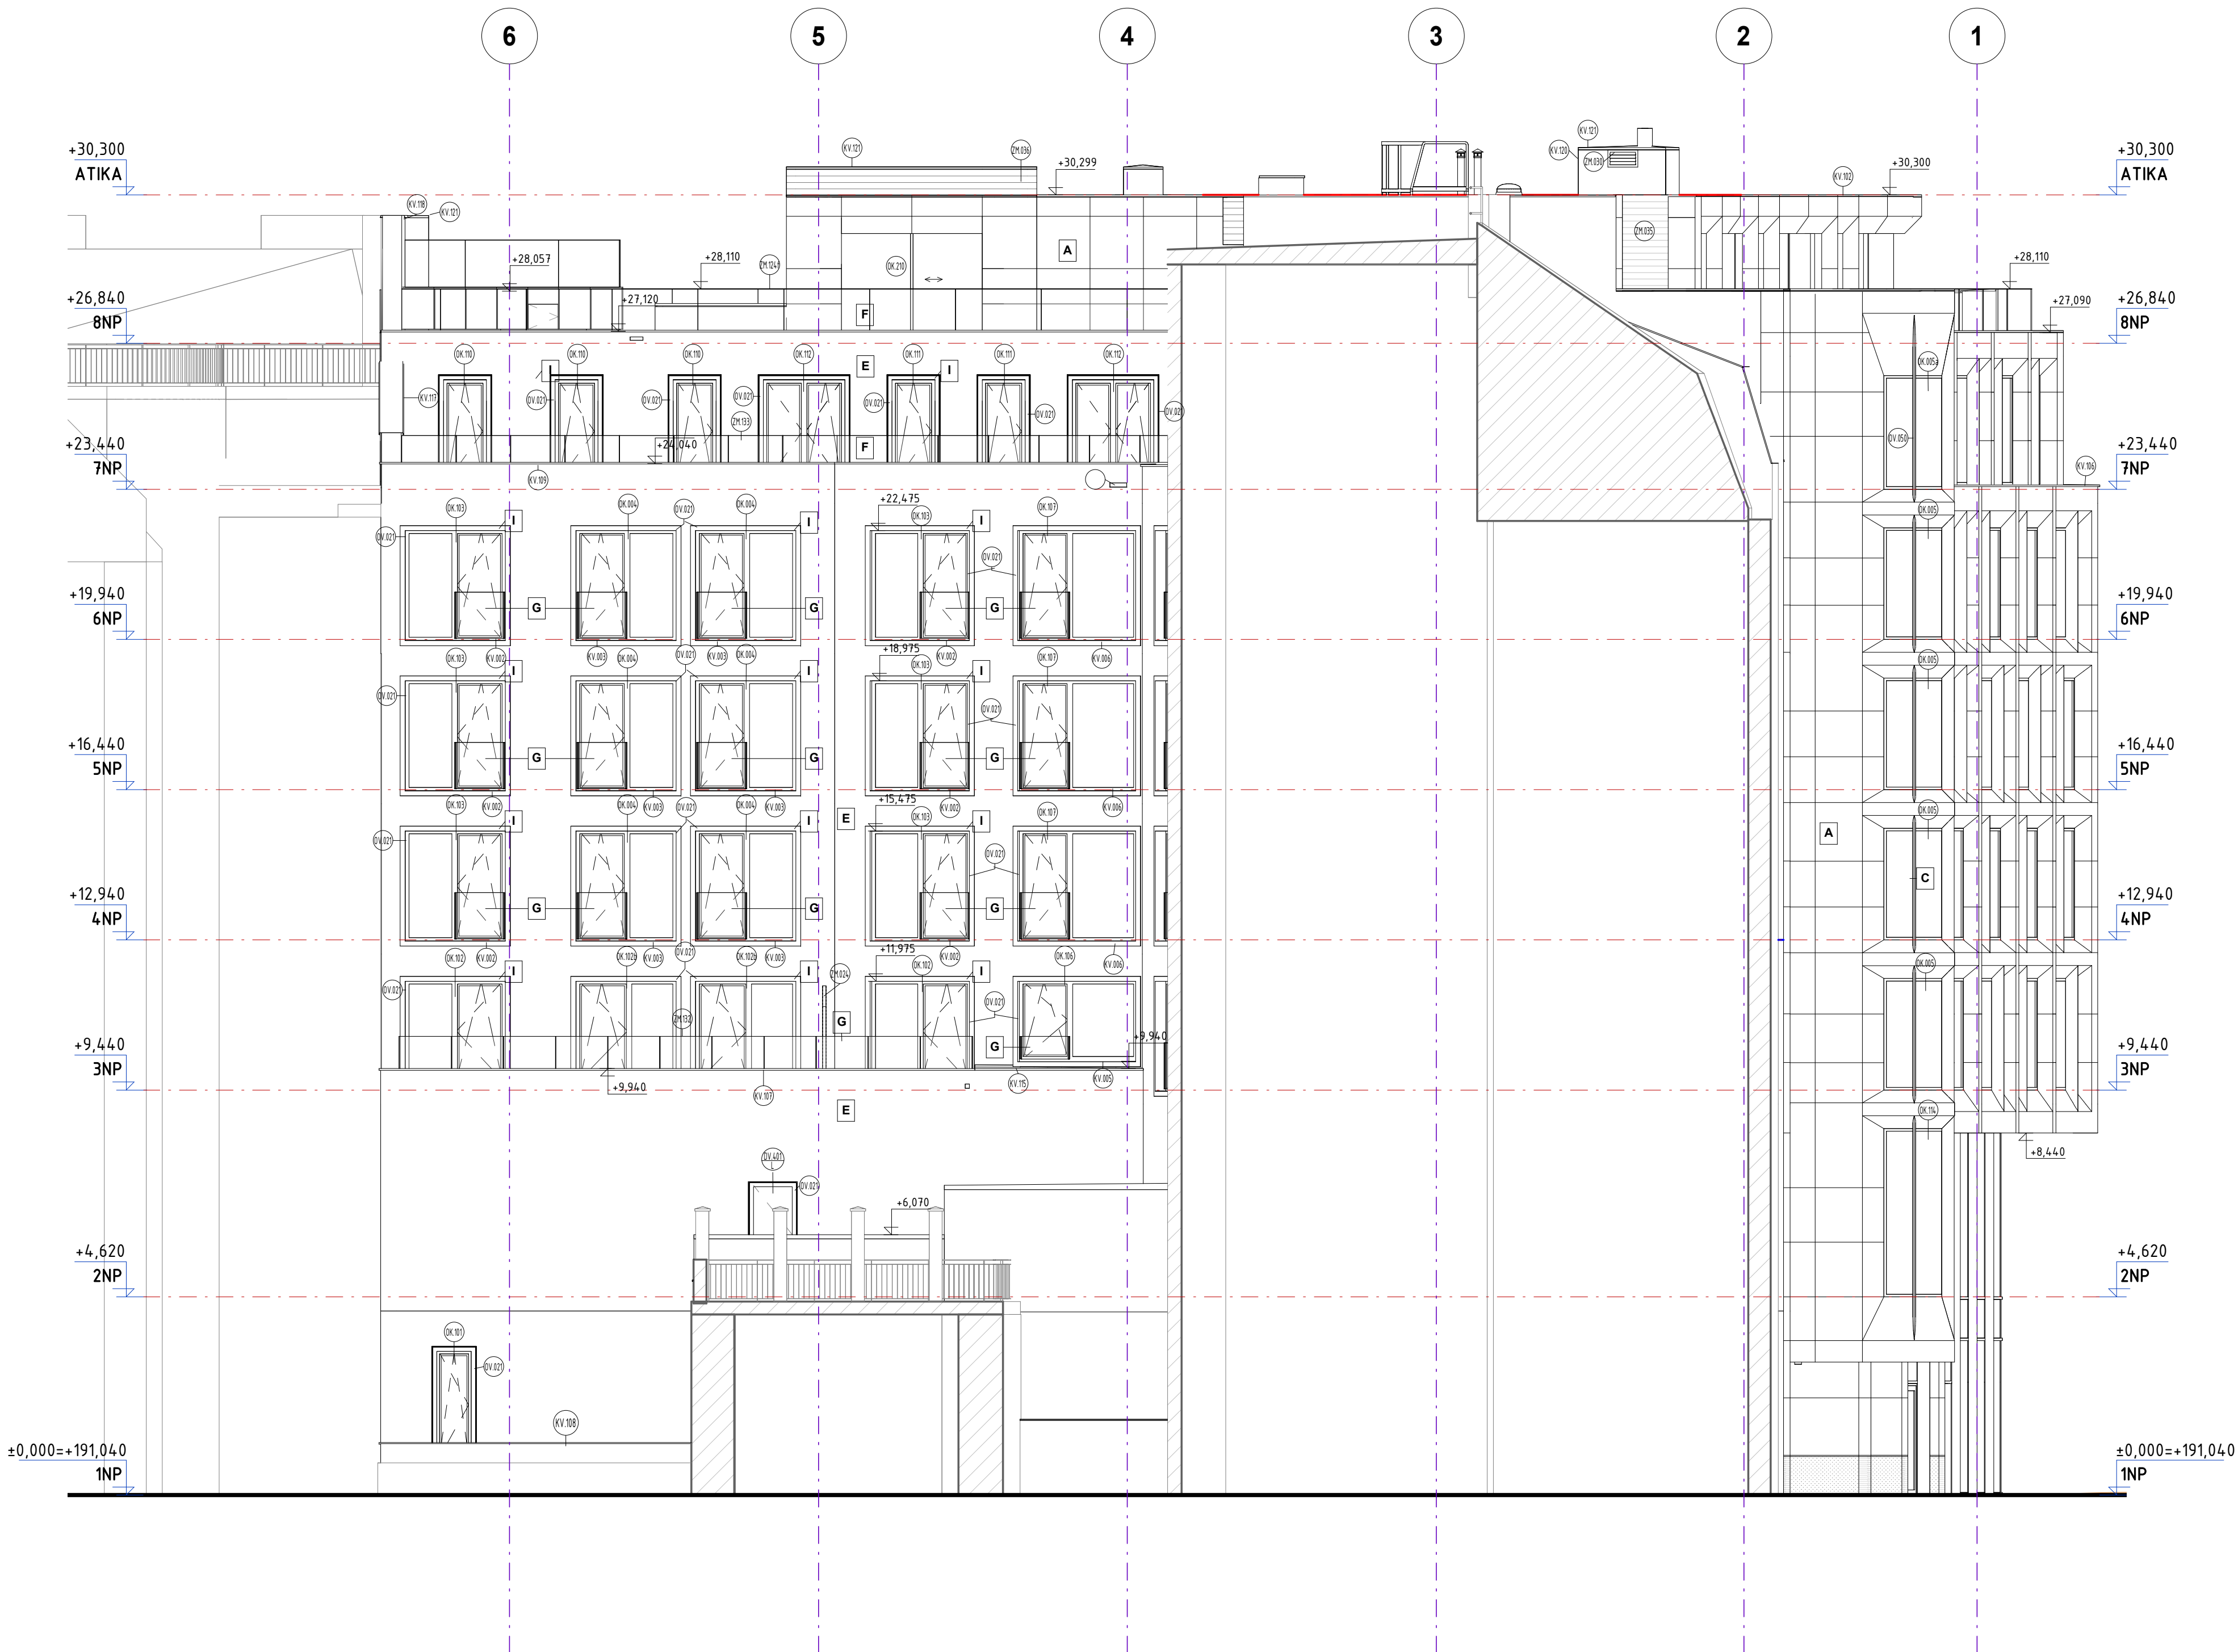

BAREVNOST FASÁDY

- A** OBVODOVÝ PLÁŠŤ - PŘÍRODNÍ OBKLADOVÝ KÁMEN TRAVERTÍN, BÉŽOVÝ ODSŤÍN
- B** OBVODOVÝ PLÁŠŤ SOKEL - PŘÍRODNÍ OBKLADOVÝ KÁMEN ŽULA, TMAVOŠEDÝ ODSŤÍN
- C** VERTIKÁLNÍ FASÁDNÍ ŽILETKY - KARTÁČOVANÁ PATINOVANÁ MOSAZ - "De Castelli Delabre Brass"
- D** HLAVNÍ RÁMY OKEN - HLINÍK - BARVA IGP ARCHITECTURAL BRONZE (FS TE81576)
- E** KONTAKTNÍ ZATEPLOVACÍ SYSTÉM - 1,5mm - VENKOVNÍ SILIKÓNOVÁ OMÍTKA - V ODSŤÍNU TRAVERTÍN
- F** ZÁBRADLÍ SKLENĚNÉ, ČÍRE BEZPEČNOSTNÍ SKLO tl. 2x10mm, uchyceno v systémovém Al U-profilu kotvení zdola, barva PŘÍRODNÍ HLINÍK
- G** ZÁBRADLÍ SKLENĚNÉ DLE VÝBĚRU ARCHITEKTA
- I** ŠPALETY OKEN - OPLECHOVÁNÍ, BARVA IGP ARCHITECTURAL BRONZE (FS TE81576)
- J** PANEL SHADOWBOX - SKLENĚNÝ S OPLÁŠTĚNÍM V ODSŤÍNU RAL 8019

PAŘÍŽSKÁ 25

Praha 1

investor
ZEFFIRO s.r.o., Opletalova 1603/57, Nové Město, 110 00, Praha 1
manager projektu
Ing. Jan Kozler


management projektu
KAPRAIN Development s.r.o., Opletalova 1015/55, Praha 1

manager projektu
Miloslav Dufek

inženýrská činnost, technický dozor
ECI Budarin; Opletalova 1015/55, Praha 1

manager projektu
Alexey Budarin, Tomáš Ross

ECI BUDARIN

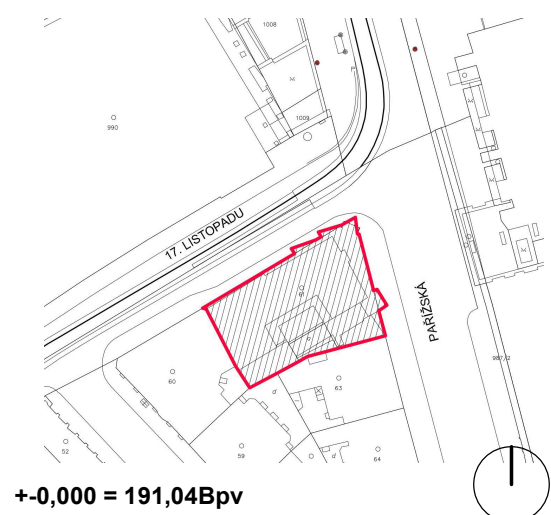

generální projektant a autor dokumentace

CASUA

Casua spol. s r. o.
Corso Court
Křižíkova 682/34a
186 00 Praha 8

manager projektu
Ing. Aleš Poděbrad

hlavní inženýr projektu
Ing. František Zemek, DiS.

hlavní architekt projektu
VUAD, arch. Viktor Udzenija

projektový tým
team Casua

profese

D.1.1.01 ARCHITEKTONICKO-STAVEBNÍ ČÁST

zpracovatel částí dokumentace
Casua, spol.s r. o.
Corso Court Křižíkova 682/34a
186 00, Praha 8

zodpovědný projektant
Ing. Aleš Poděbrad

vypracoval
Ing. František Zemek, DiS.

příloha

POHLED - DVŮR 17.LISTOPADU

číslo přílohy

D1-1_504

revize

datum

popis revize

R02 10/10/2020

R02 10/10/2020

R03 05/02/2021

R04 18/10/2021

R05 16/05/2022











