


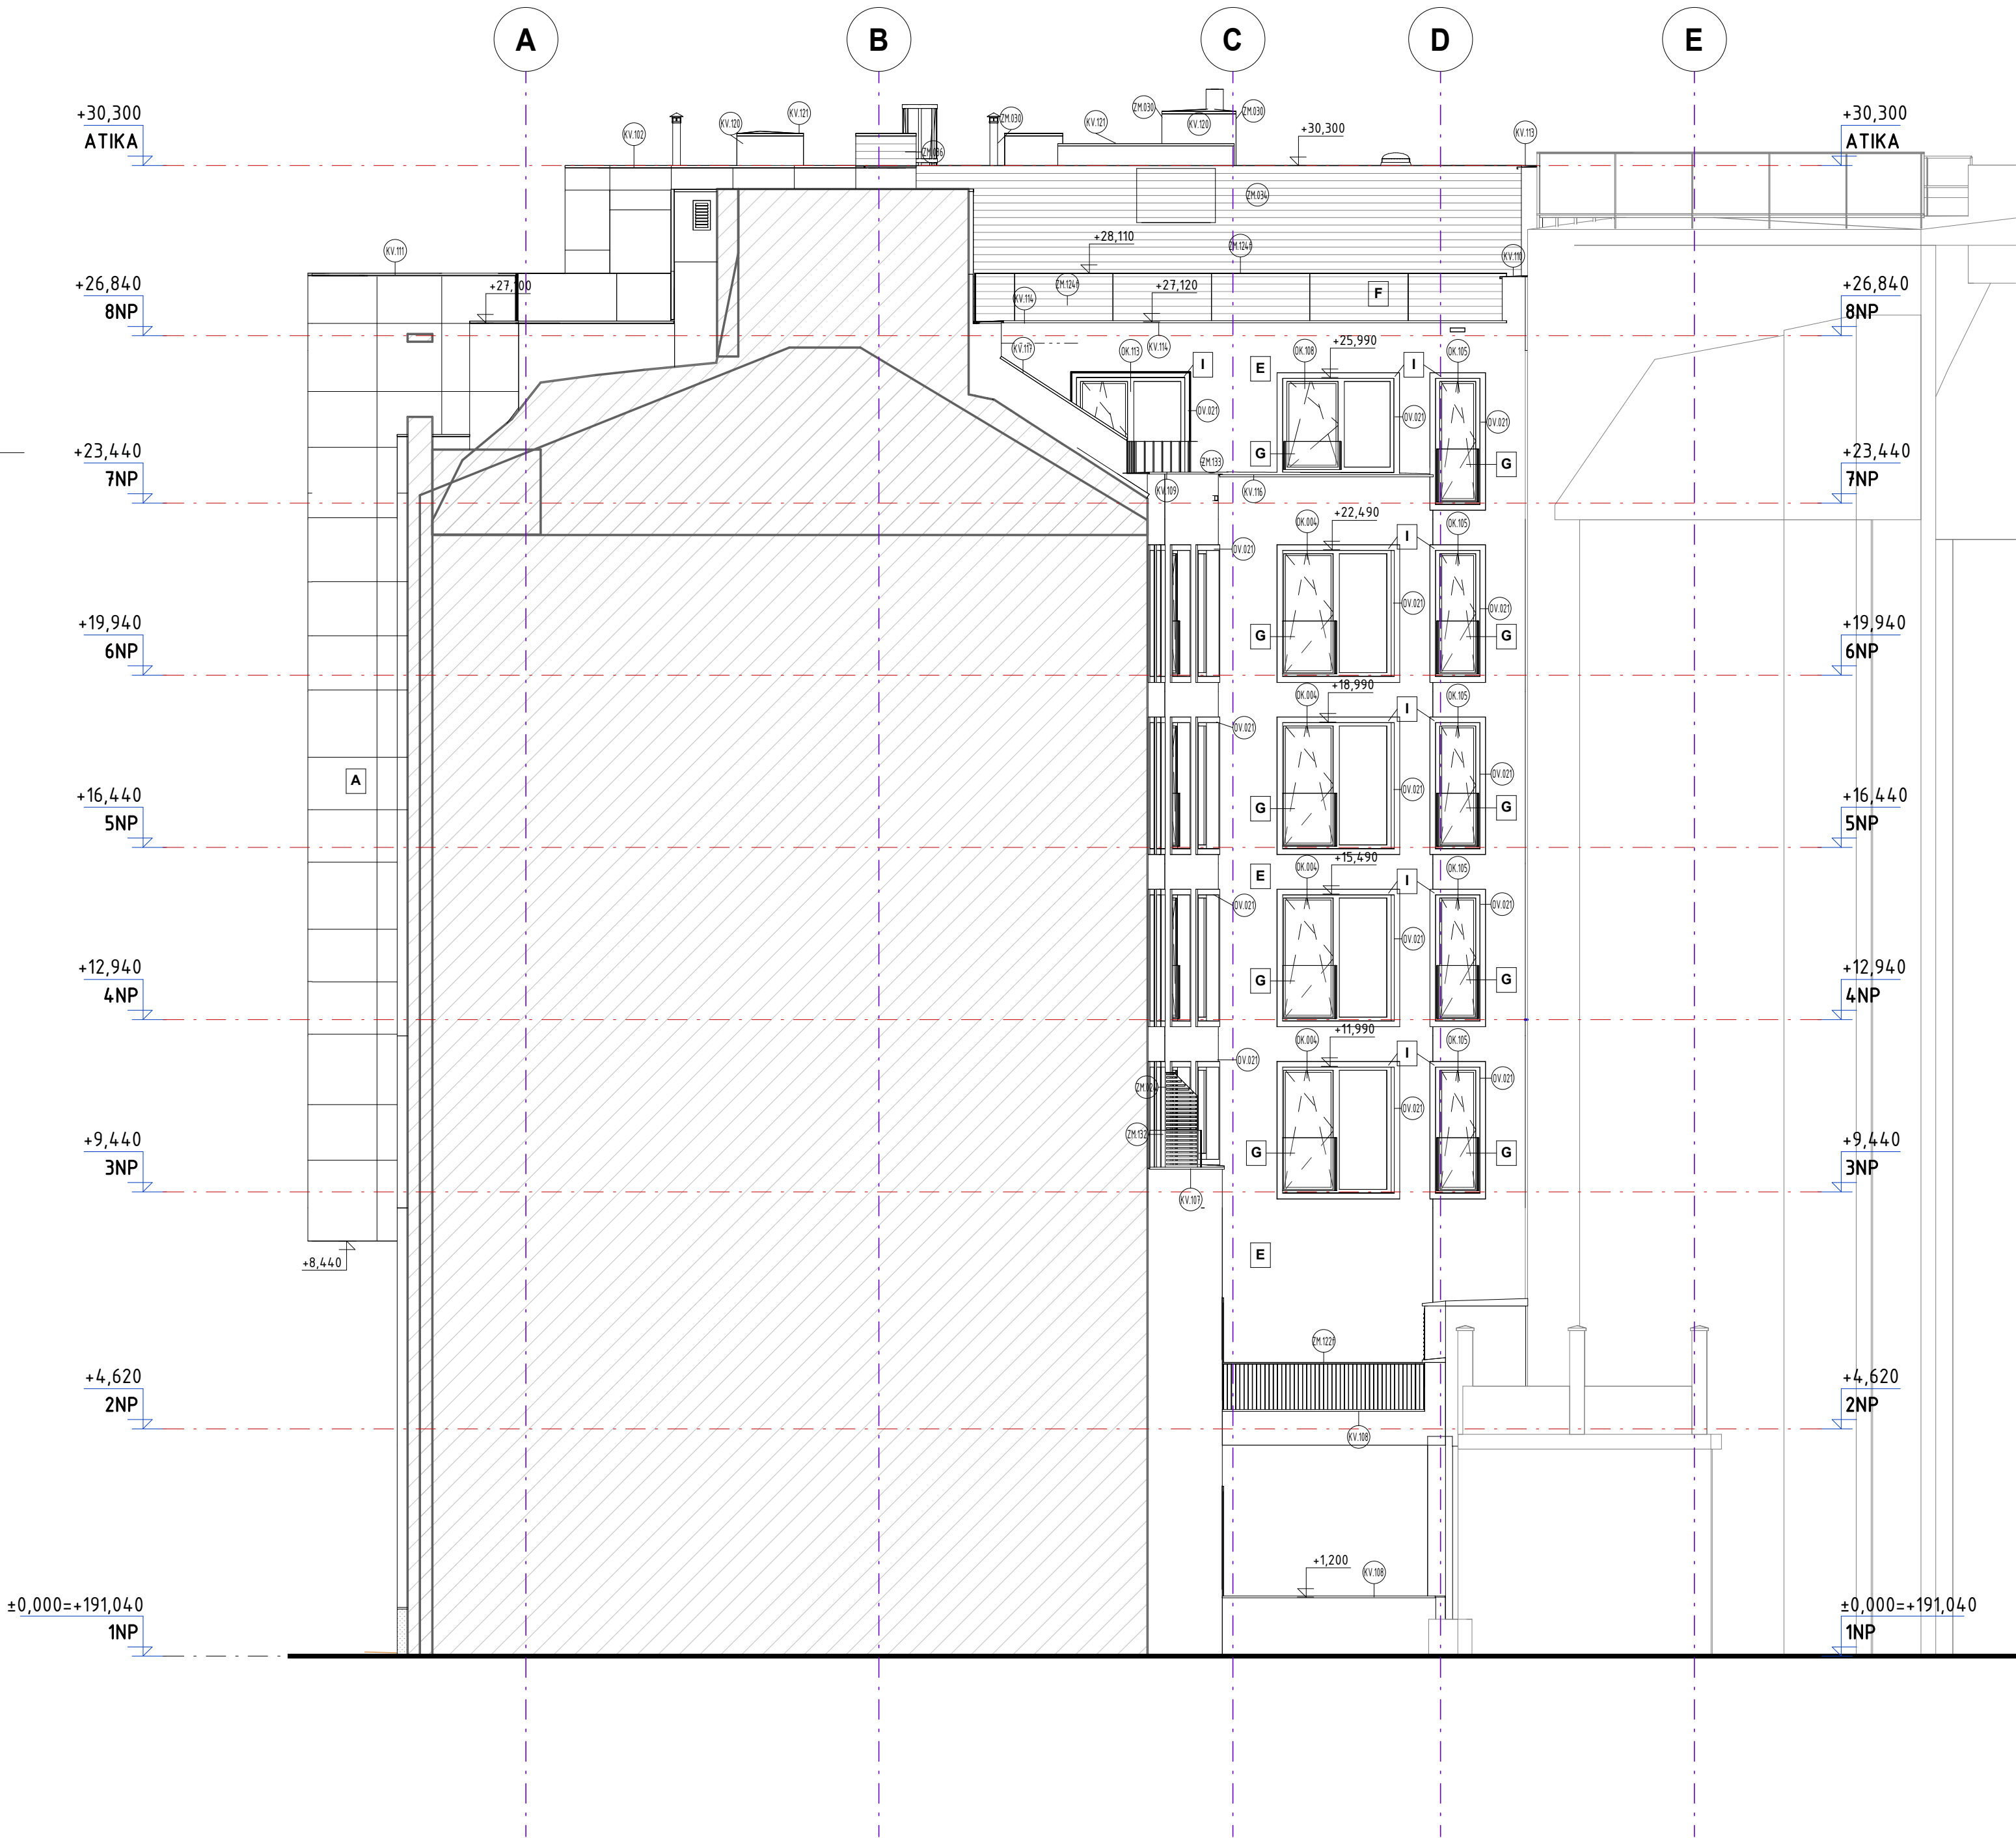

BAREVNOST FASÁDY

- A

OBVODOVÝ PLÁŠŤ - PŘÍRODNÍ OBKLADOVÝ KÁMEN TRAVERTÍN, BĚŽOVÝ ODSŤÍN
- B

OBVODOVÝ PLÁŠŤ SOKEL - PŘÍRODNÍ OBKLADOVÝ KÁMEN ŽULA, TMAVOŠEDÝ ODSŤÍN
- C

VERTIKÁLNÍ FASÁDNÍ ŽILETKY - KARTÁČOVANÁ PATINOVANÁ MOSAZ - "De Castelli Delabre Brass"
- D

HLAVNÍ RÁMY OKEN - HLINÍK - BARVA IGP ARCHITECTURAL BRONZE (FS TE81576)
- E

KONTAKTNÍ ZATEPLOVACÍ SYSTÉM - 1,5mm - VENKOVNÍ SILIKONOVÁ OMÍTKA - V ODSŤÍNU TRAVERTÍN
- F

ZÁBRADLÍ SKLENĚNÉ, ČÍRE BEZPEČNOSTNÍ SKLO H. 2x10mm, uchyceno v systémovém Al U-profilu kotvení zdola, barva PŘÍRODNÍ HLINÍK
- G

ZÁBRADLÍ SKLENĚNÉ DLE VÝBĚRU ARCHITEKTA
- I

ŠPALETY OKEN - OPLECHOVÁNÍ, BARVA IGP ARCHITECTURAL BRONZE (FS TE81576)
- J

PANEL SHADOWBOX - SKLENĚNÝ S OPLÁŠTĚNÍM V ODSŤÍNU RAL 8019

PAŘÍŽSKÁ 25

Praha 1


investor
ZEFFIRO s.r.o., Opletalova 1603/57, Nové Město, 110 00, Praha 1
manager projektu
Ing. Jan Kozler

management projektu
KAPRAIN Development s.r.o., Opletalova 1015/55, Praha 1

manager projektu
Miloslav Dušek

inženýrská činnost, technický dozor
ECI Budarín; Opletalova 1015/55, Praha 1

manager projektu
Alexey Budarín, Tomáš Ross

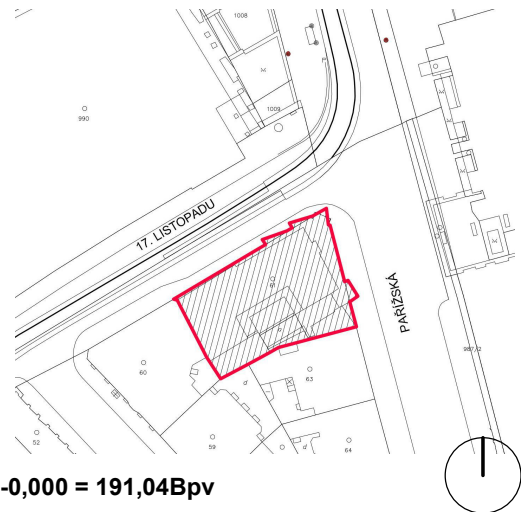

+0,000 = 191,04Bpv

generální projektant a autor dokumentace

CASUA
Casua spol. s r. o.
Corso Court
Křížkova 682/34a
186 00 Praha 8

manager projektu
Ing. Aleš Poděbrad

hlavní inženýr projektu
Ing. František Zemek, DiS.

hlavní architekt projektu
VUAD, arch. Viktor Udzenija

projektový tým
team Casua

profese

číslo paré

D.1.1.01 ARCHITEKTONICKO-STAVEBNÍ ČÁST

zpracovatel části dokumentace
Casua, spol.s r. o.
Corso Court Křížkova 682/34a
186 00, Praha 8

zodpovědný projektant
Ing. Aleš Poděbrad

vypracoval
Ing. František Zemek, DiS.

příloha

POHLED - DVŮR PAŘÍŽSKÁ

číslo přílohy

stavební objekt

číslo zakázky

D1-1_503

Rekonstrukce objektu
Pařížská 25

2018-023-03

revize

revize

počet A4

měřítko

revize

6

1 : 100

revize

stupeň

datum

revize

R04

ZSPD

16/05/2022

R02 10/10/2020 PENTHOUSE - 7NP, 8NP + ZAROVNÁNÍ DVORNÍ FASÁDY
R02_1505/11/2020 ZMĚNA OKEN NA PŮVODNÍ
R03 18/10/2021 AKTUALIZACE PŮDORYSŮ, ZMĚNA KOUPELEN, ÚPRAVA STĚN, ZMĚNA ZÁBRADLÍ
R04 16/05/2022 OPRAVA ZNAČENÍ ZÁBRADLÍ