


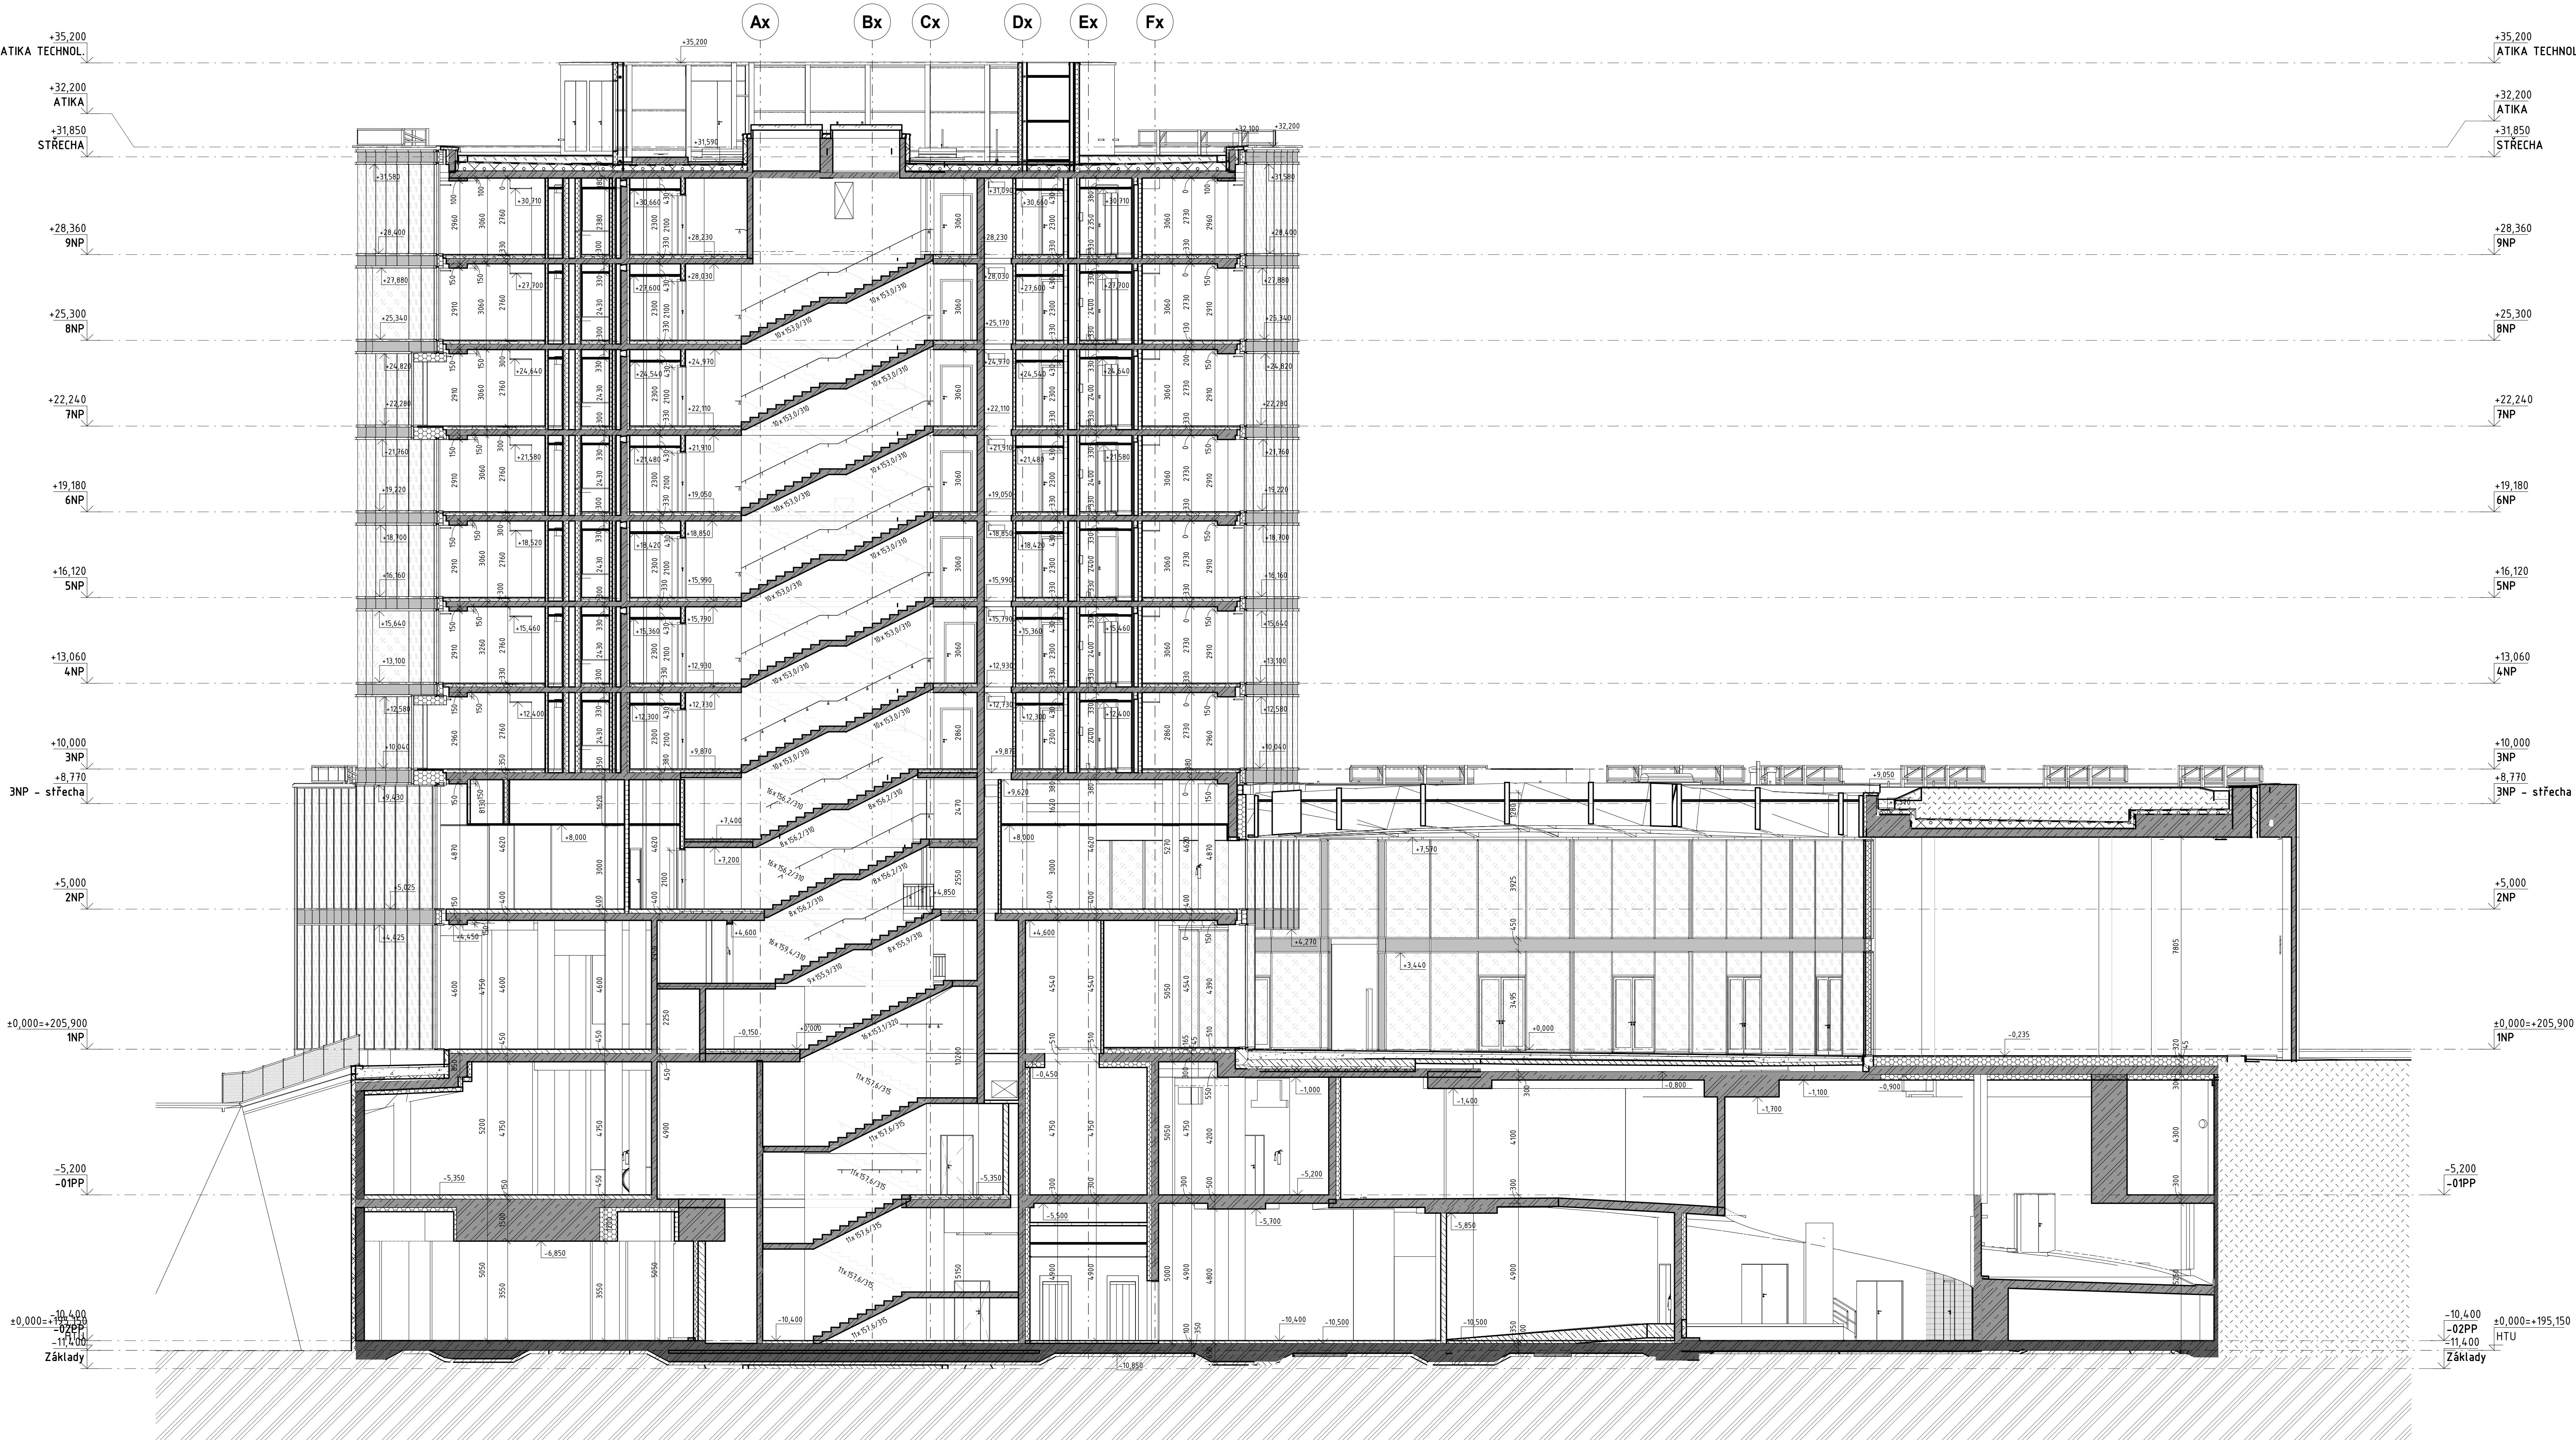

LEGENDA MATERIÁLŮ	
	- ŽELEZOBETONOVÉ KONSTRUKCE - VYTYŽENÍ VIZ STATICKÁ ČÁST
	- ŽELEZOBETONOVÉ VODOSTAVEBNÍ KONSTRUKCE (BÍLÁ VANA) - VYTYŽENÍ VIZ STATICKÁ ČÁST
	- ZDÍVO Z KERAMICKÝCH DUTINOVÝCH TVÁRNIC POROTHERM, TL 190 MM NEBO 240 MM
	- ZDÍVO Z PLYNOSLÁKOVÝCH TVÁRNIC YTONG, TL 100 MM NEBO 200 MM
	- ZDÍVO Z BETONOVÝCH TVÁRNIC BETONG, TL 150 MM NEBO 200 MM
	- SÁDKOKARTONOVÉ KONSTRUKCE - PŘEDSTĚNY
	- SÁDKOKARTONOVÉ KONSTRUKCE - PŘÍČKY
	- TEPELNÁ IZOLACE - EXTRUDOVANÝ POLYSTYREN (XPS)
	- TEPELNÁ IZOLACE - EXPANDOVANÝ POLYSTYREN (EPS)
	- TERÉN - NÁŠYP
	- TERÉN - PŮVODNÍ

POZNÁMKY:

- NEJLHŠÍ SOUČÁSTI VÝKRESŮ ARCHITEKTONICKO-STAVEBNÍ ČÁSTI JE TAKÉ ČÁST POŽÁRNĚ BEZPEČNOSTNÍ ŘEŠENÍ
- NEJLHŠÍ SOUČÁSTI VÝKRESŮ JE TAKÉ TECHNICKÁ ZPRÁVA A POŽÁRNÍ ZPRÁVA
- VŠECHNE PROSTUPY POŽÁRNĚ DĚLÍCÍCH KONSTRUKCÍ JE NUTNO OPATŘIT POŽÁRNÍ ÚPRAVAMI
- VŠECHNE PROSTUPY SUTERÉNNÍCH KONSTRUKCÍ BÍLÉ VANY (ZAKLADY, SV. SUT. STĚNY) JE NUTNO UTEŠNIT PROTI TLAKOVÉ VODĚ
- OCELOVÉ PRVKY, JEŽ VYŽADUJÍ DLE PŘE POŽÁRNÍ OCHRANU, BUDOU POŽÁRNĚ OPLÁŠTENY VHODNÝMI POŽÁRNĚ ODOLNÝMI DESKAMI
- PLOVULOU PLOCHAH BUDOU PO OBVODE MÍSTNOSTI (VE STYKU SE SVĚTLÝMI KONSTRUKCÍMI) OCELOVÉ ODOLÁVATY
- PLOŠNÉ VSTUPY PLOCHAH BUDOU ODLÁTOVÁNY DLE TECHNOLOGICKÉHO PŘEPISU DODAVATELE PLOCHAH
- POD KERAMICKÝMI DLAŽBAMI A OBKLADY V MÍSTNOSTECH SE SPRCHAMI BUDOU PROVEDENY STĚRKOVÉ HYDROIZOLACE, KTERÉ BUDOU PO OBVODE MÍSTNOSTI VYTÁŽENY 100 MM NAD ÚROVŇ ČISTÉ PLOCHY
- PODLAŽNÍ VÝSTUPY MUSÍ BÝT VÝZVÝ SYSTÉMOVĚ HYDROIZOLÁČNĚ NÁPOJENY NA HYDROIZOLÁČNÍ VRSTVU PLOCHY
- BETONOVÉ PLOCHY VE STYKU SE VZDUŠNĚM (TECHNICKÉ MÍSTNOSTI, SÁCHTY, PODHLAVY, KANÁLY) BUDOU OPATŘENY BEZPRAŠNÝMI UZAVÍRAČÍMI NÁTEREM
- NEHTANÉ BETONOVÉ ZDÍVO BUDĚ ÚJEDNĚNÉ VYSPÁRÁVÁNÍ A OPATŘENÍ BEZPRAŠNÝMI UZAVÍRAČÍMI, BAREVNĚ SJEDNOCUJÍCÍMI NÁTEREM
- KONEČNÉ STĚNY BUDOU VE SVĚTLÝCH SPRACHAH PROVLÁČENY S NÁVLAŽUJÍCÍMI NOSNÝMI ŽEBET. KONSTRUKCÍ PLOCHY PLECHOVÝCH SYSTÉMOVÝCH PŘÍPONEK PO VZDÁLEKOSTECH DLE PŘEDPISU VÝROBCE ZDÍVA, Ů SOK KONSTRUKCÍ
- KONEČNÉ STĚNY A PŘÍČKY BUDOU POD STŘEPNĚM PROVEDENY S MEZIROU TL 10 MM VYPLNĚNOU TRVALE PRŮHYNÝM MATERIÁLEM UMOŽŇUJÍCÍM PRŮHYN ŽEBET. STŘEPNÍ KONSTRUKCE U POŽÁRNÍH PŘÍČKY BUDĚ VÝPLN MEZERY SPRACHOVAT POŽÁRNÍ VLASTNOSTI SHODNĚ S PŘÍČKOU
- PROKLÁČENÉ STĚNY BUDOU KOTVENY KE STŘEPNÍ ŽB KONSTRUKCÍ KLIZNĚ, ABY BYL UMOŽNĚN PRŮHYN STŘEPNÍ KONSTRUKCE
- PŘEKLADY VE ŽEBNÝCH STĚNÁCH BUDOU ULOŽENY 150 MM ZA HRANU STAVEBNÍHO OTVORU. V MÍSTECH KDE NEJÍ PŘESAH ULOŽENÍ HOZNÝ, BUDOU ULOŽENY NA CELKOVÉ ÚPAVY, Ů JINÝM PŘÍPOBĚN DLE ZVÝKLOSTI DODAVATELE ŽEBNÝCH KONSTRUKCÍ
- KŮTOVÁNÍ PŮDORYSŮ JE PROVEDENO NA HRUBOU KONSTRUKCI BEZ OMÍTEK A OBKLADŮ
- ROZMĚRY DVEŘÍ JSOU KŮTOVÁNY SVĚTLÝMI ŮSTĚNÍM PRŮCHODNÝMI ROZMĚRY PŘI OTEVŘENÍ KŘÍDELO 90°. STAVEBNÍ ROZMĚRY OTVORŮ PRO DVEŘE JE NUTNO REALIZOVAT O ROZMĚRNĚ DLE OMÍTEK S VYŠKVNÝMI DODAVATELEM ŽÁRNICÍ
- VŠYKY OKENNÍCH PARAPETŮ JSOU KŮTOVÁNY OD ČISTÉ PLOCHY
- DOZDÍVKY JADER BUDOU PROVEDENY PO DOKONČENÍ MONTÁŽE INSTALACÍ VEDENÝCH JÁDRY
- VŠECHNE DETAILY HYDROIZOLACÍ MUSÍ BÝT PROVEDENY ODPOVÍDÁJÍCÍMI FORMAMI PŘÍSOBLAŽENÍ VÝROBCEM NA POKLÁDKU POUŽITÝCH HYDROIZOLACÍ
- DŘÁŽKOVÁNÍ PRO INSTALACE URČENÉ K PODPOVROVNĚMU PROVEDENÍ V OMÍTANÝCH STĚNÁCH BUDOU PROVÁDĚNÝ FŘEZOVÁNÍM
- DODATEČNÉ DŘÁŽKY A OTVORY V NOSNÝCH KONSTRUKCÍCH PODLEHÁJÍ SCHVÁLENÍ STATIKEM PROJEKTU

PROJEKT / PROJECT
Smichov City South
Objekt OLHR

MÍSTO / LOCATION
Praha 5, Smichov

STAVEBNÍK / DEVELOPER
Smichov OLHR, spol. s r.o.
U Sluncové 666/12A, 186 00 Praha;
T: 420 234 005 520

HLAVNÍ ARCHITEKT / MAIN ARCHITECT
Kontaktní osoba: Ing. Petr Kulhánek


Henke Schreieck Architekten ZT GmbH
Neubaugasse 2/5, 1070 Wien;
T: 011 526 21 18

HLAVNÍ PROJEKTANT / MAIN ENGINEER
Kontaktní osoba: Dieter Henke

Casua, spol. s r.o.
Corso Court, Křížkova 682/34a, 186 00 Praha 8;
T: 420 736 158 390;

PROJEKTANT ČÁSTI / ENGINEER
Kontaktní osoba: Ing. Aleš Poděbrad
Hlavní inženýr projektu: Ing. Pavla Janečková

Casua, spol. s r.o.
Corso Court, Křížkova 682/34a, 186 00 Praha 8;
T: 420 736 158 390;
Odpovědný projektant: Ing. Pavla Koukalová
Výpracoval: Ing. Pavla Koukalová, Ing. Nikol Albová,
Bc. Tatiana Lapygina

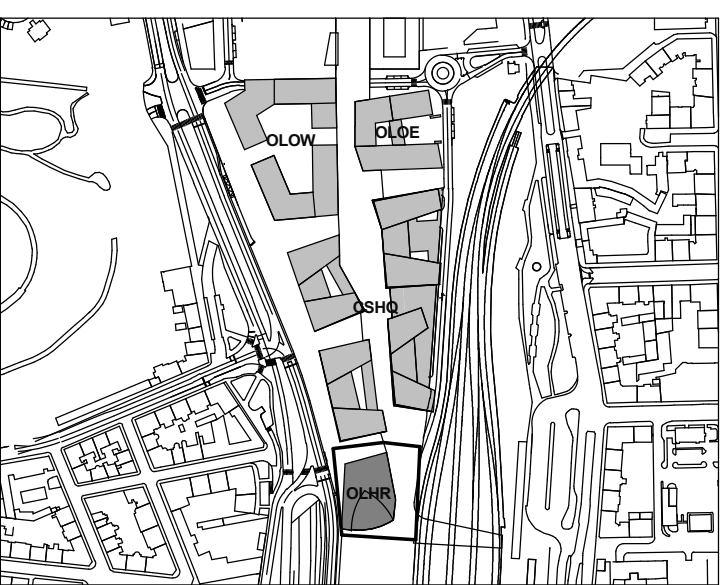

Stupeň dokumentace / Projekt Stage
DSP / BP

Název stavebního objektu / Name of Building Objekt
SO.105 - Other Land Hotel & Retail

Název výkresu / Name of Drawing
Razítko / Stamp

Řez A
Section A

Číslo výkresu / Plan Number
1 : 100

Mřítko / Scale
12

Formát / Format
12

Datum / Date
05/2022

Popis revize / Description of Revision
hrubopis
čistopis

Page

Zkr. zakázky	Stupeň PD	Stavební objekt	Profesní díl	Číslo přílohy	Zkratka přílohy	Číslo revize
SCS	DSP	105	D1-1	401	R-A	00