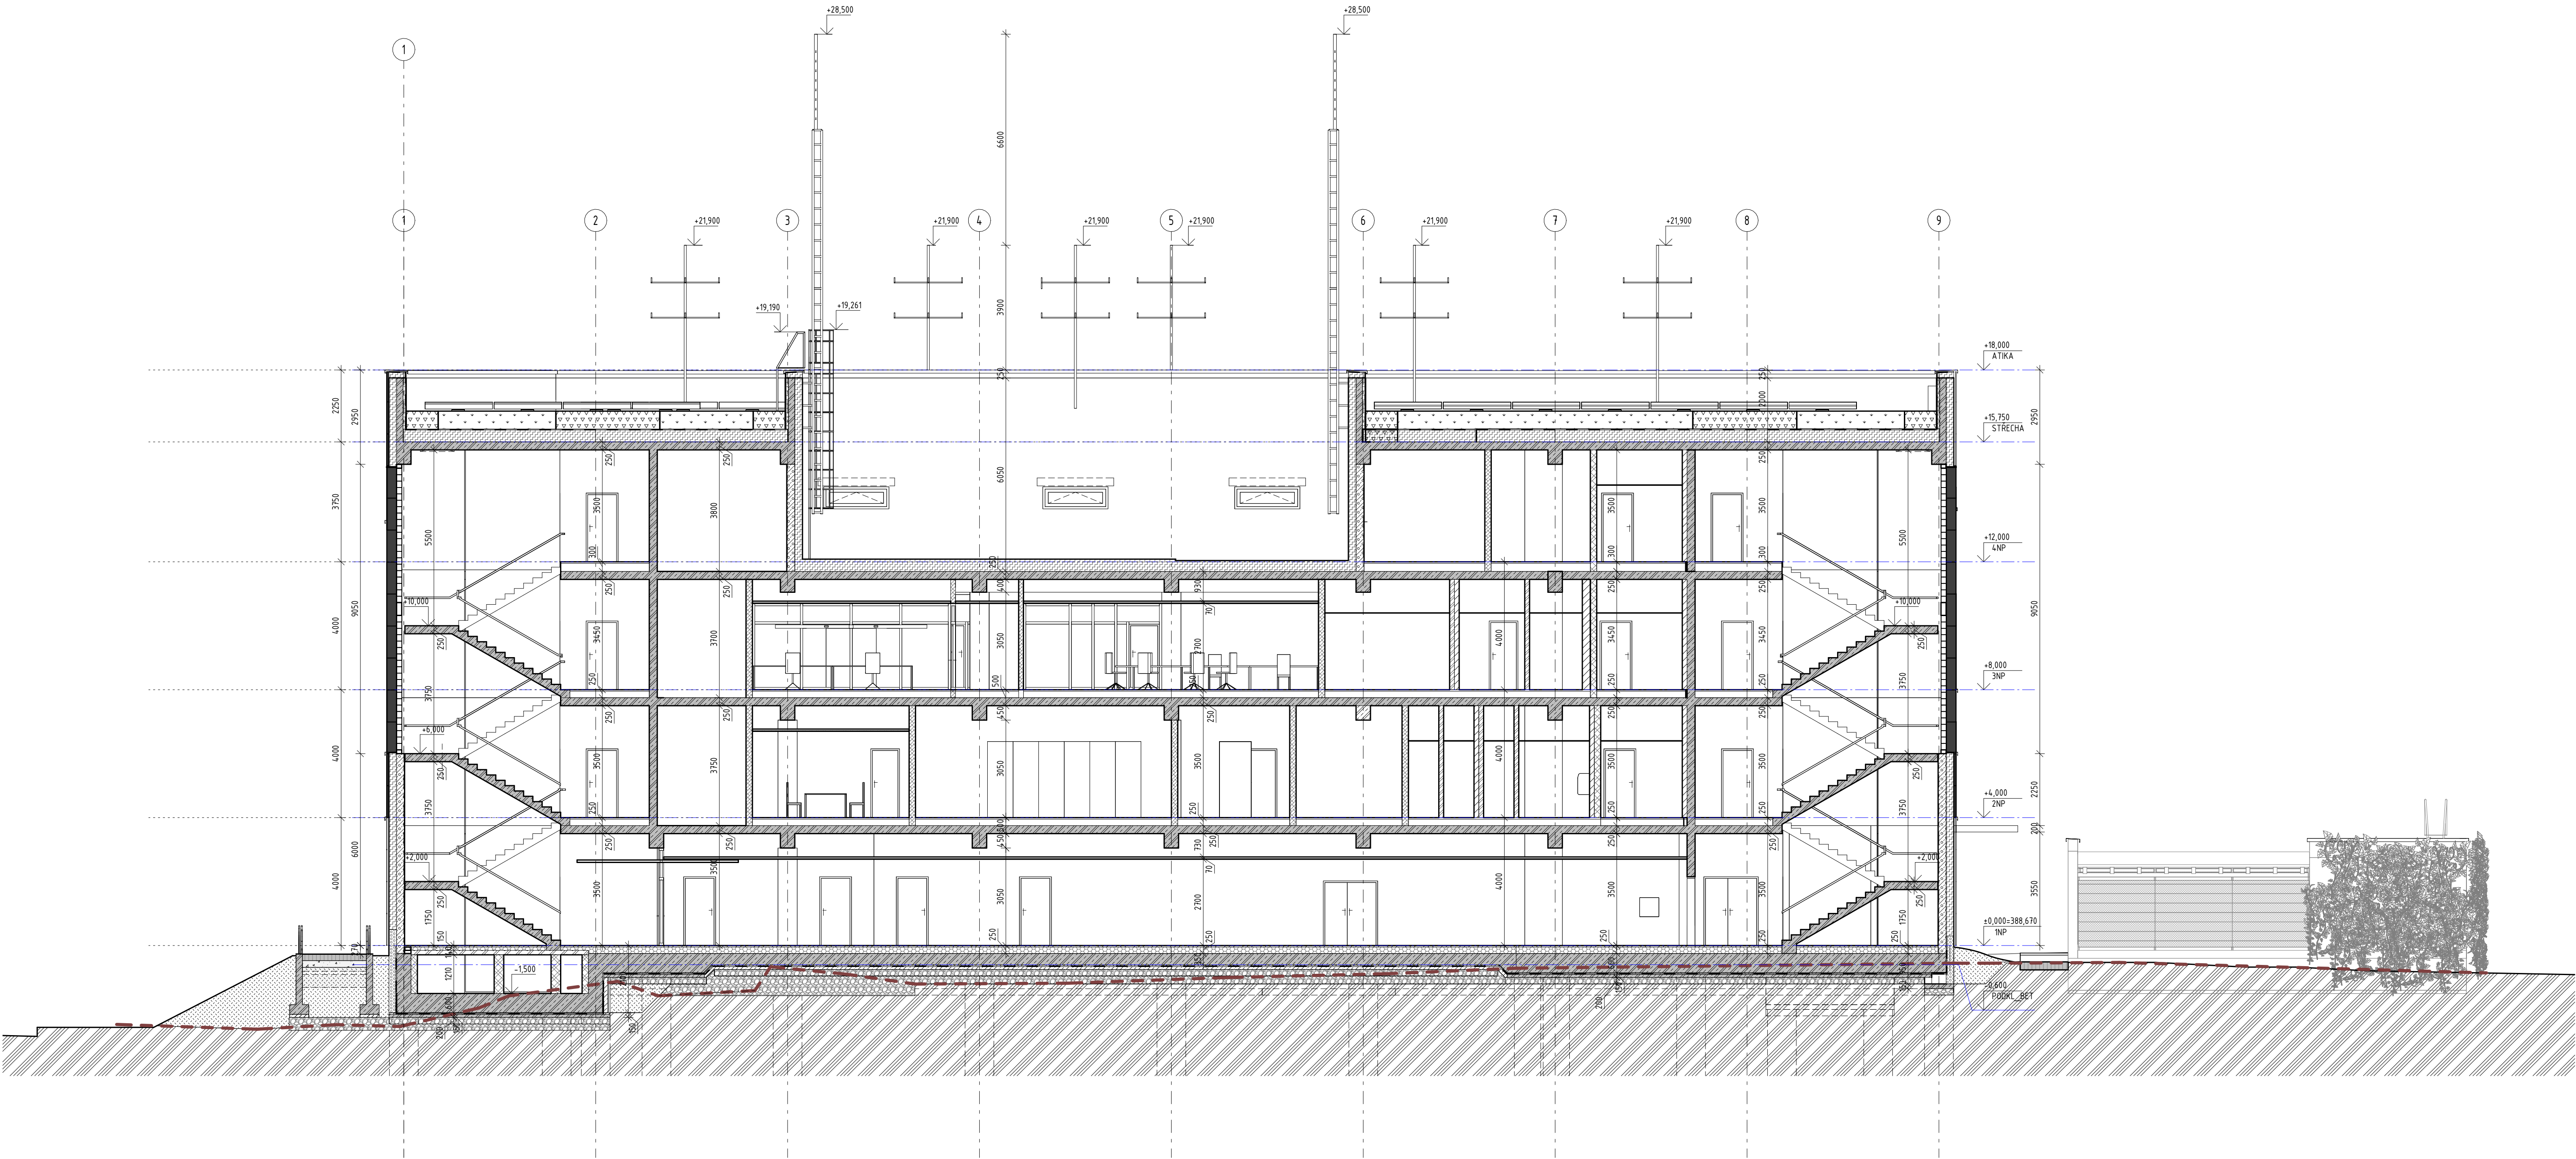


LEGENDA MATERIÁLŮ

- BETONOVÉ KONSTRUKCE, PODKLADNÍ BETON DLE SKLADEB KONSTRUKCÍ
- NOSNÉ ŽELEZOBETONOVÉ STĚNY TL. 200, 250 mm, VIZ D.1.2
- NOSNÉ KONSTRUKCE Z KERAMICKÝCH TVÁRNIC TL. 200mm A 250mm
- PLYNOSILKÁTOVÉ TVÁRNIC E OBVODOVÉ VÝPLŇOVÉ ZDIVO TL. 250MM, DLE SKLADEB KONSTRUKCÍ
- AKUSTICKÉ A PROTIPOŽÁRNÍ SDK PŘÍČKY, DLE SKLADEB KONSTRUKCÍ
- SDK PŘÍČKY DO SUCHÉHO PROSTŘEDÍ, DLE SKLADEB KONSTRUKCÍ
- SDK PŘÍČKY DO VLHKÉHO PROSTŘEDÍ, DLE SKLADEB KONSTRUKCÍ
- INSTALAČNÍ PŘEDSTĚNY 2x OPLÁŠTĚNÍ SDK DESKOU TL. 12,5mm DO VLHKÉHO PROSTŘEDÍ (GREEN), DLE SKLADEB KONSTRUKCÍ
- INSTALAČNÍ PŘEDSTĚNY 2x OPLÁŠTĚNÍ SDK DESKOU TL. 12,5mm DO SUCHÉHO PROSTŘEDÍ, DLE SKLADEB KONSTRUKCÍ
- PROSTUPY, VIZ SAMOSTATNÉ VÝKRESY A D.1.2
- TEPELNÁ IZOLACE Z XPS, $\lambda=\max. 0,034\text{W/m}\cdot\text{K}$ DLE SKLADEB KONSTRUKCÍ

TEPELNÁ IZOLACE Z EPS, $\lambda=\max. 0,034\text{W/m}\cdot\text{K}$ DLE SKLADEB KONSTRUKCÍTEPELNÁ IZOLACE Z MINERÁLNÍ VLN Y VHODNÁ DO PROVĚTRÁVANÉ FASÁDY, $\lambda=\max. 0,036\text{W/m}\cdot\text{K}$ DLE SKLADEB KONSTRUKCÍTEPELNÁ IZOLACE Z PIR desek $\lambda=\max. 0,022\text{W/m}\cdot\text{K}$ DLE SKLADEB KONSTRUKCÍHYDROIZOLACE DLE SKLADEB KONSTRUKCÍVEGETAČNÍ STŘECHAPRANÝ KAČÍREKROSTLÝ TERÉNPODKLADNÍ VRSTVY - HUTNĚNÝ ŠTĚRKOPÍSEKŠTĚRKOVÁ VRSTVYHUTNĚNÝ NÁSYPÚROVEŇ PŮVODNÍHO TERÉNU

VÝŠKOVÝ SYSTÉM BpV ±0,000 = 388.670 m.n.m.

AKCE: SOS112 - SPOLEČNÉ OPERAČNÍ STŘEDISKO IZS KARLOVARSKÉHO KRAJE		STUPEŇ PD: DSP - DOKUMENTACE PRO VYDÁNÍ STAVEBNÍHO POVOLENÍ	
INVESTOR A OBJEDNATEL: Karlovarský kraj, IČO 70891168 Závodní 353/88, 360 06 Karlovy Vary - Dvory		OBJEKT: SO-101 PROFES: D.1.1 - ASR DSP - DOKUMENTACE PRO VYDÁNÍ STAVEBNÍHO POVOLENÍ	
MÍSTO STAVBY: Závodní, 360 06 Karlovy Vary - Dvory Pozemky parc. č. 527/163 k.ú. 663549 Dvory		BUDOVA SOS 112	
GENERÁLNÍ PROJEKTANT: INTAR a.s. Bezručova 811/7a, 602 00 Brno tel. +420 543 422 211 www.intar.cz, info@intar.cz		ZAKÁZKOVÉ ČÍSLO: 30080151-3	AUTORIZACE:
VEDOUČÍ PROJEKTU: ING. MARTIN STRNAD, mstrnad@intar.cz		DATUM: 07/2023	
HLAVNÍ INŽENÝR PROJEKTU: ING. MARTIN STRNAD		FORMÁT: 10x44	
ZHOTOVITEL ČÁSTI: INTAR a.s. Americká 41, 120 00 Praha 2 tel. +420 543 422 233 www.intar.cz, info@intar.cz		KOPIE:	
ODPOVĚDNÝ PROJEKTANT: ING. MARTIN STRNAD		MĚŘÍTKO: 1 : 100	
VYPRACOVAL: ING. ARCH. JAN SLAVÍČEK		PŘÍLOHA:	
		ŘEZ A D.1.1_120_ŘEZ A	
		EVIDENČNÍ ČÍSLO: 30080151-3 /SO-101 /D.1.1	REVIZE:
		ČÍSLO PŘÍLOHY: 120	