


ŘEZ A-A

*STAVEBNÍ ÚPRAVY FASÁDY A S TÍM SOUVISEJÍCÍCH VÝSPRAV, KLEMPÍŘSKÝCH PRVKŮ A POD. JSOU SPECIFIKOVÁNY V SAMOSTATNÉM VÝKRESE A JSOU SOUČÁSTÍ VÝKAZU VÝMER A ROZPOČTU.
- OTLUČENÍ CCA 15% OMÍTKY, VYSRAVBA OMÍTKY,
PENETRACE A NOVÝ FASÁDNÍ NÁTĚR

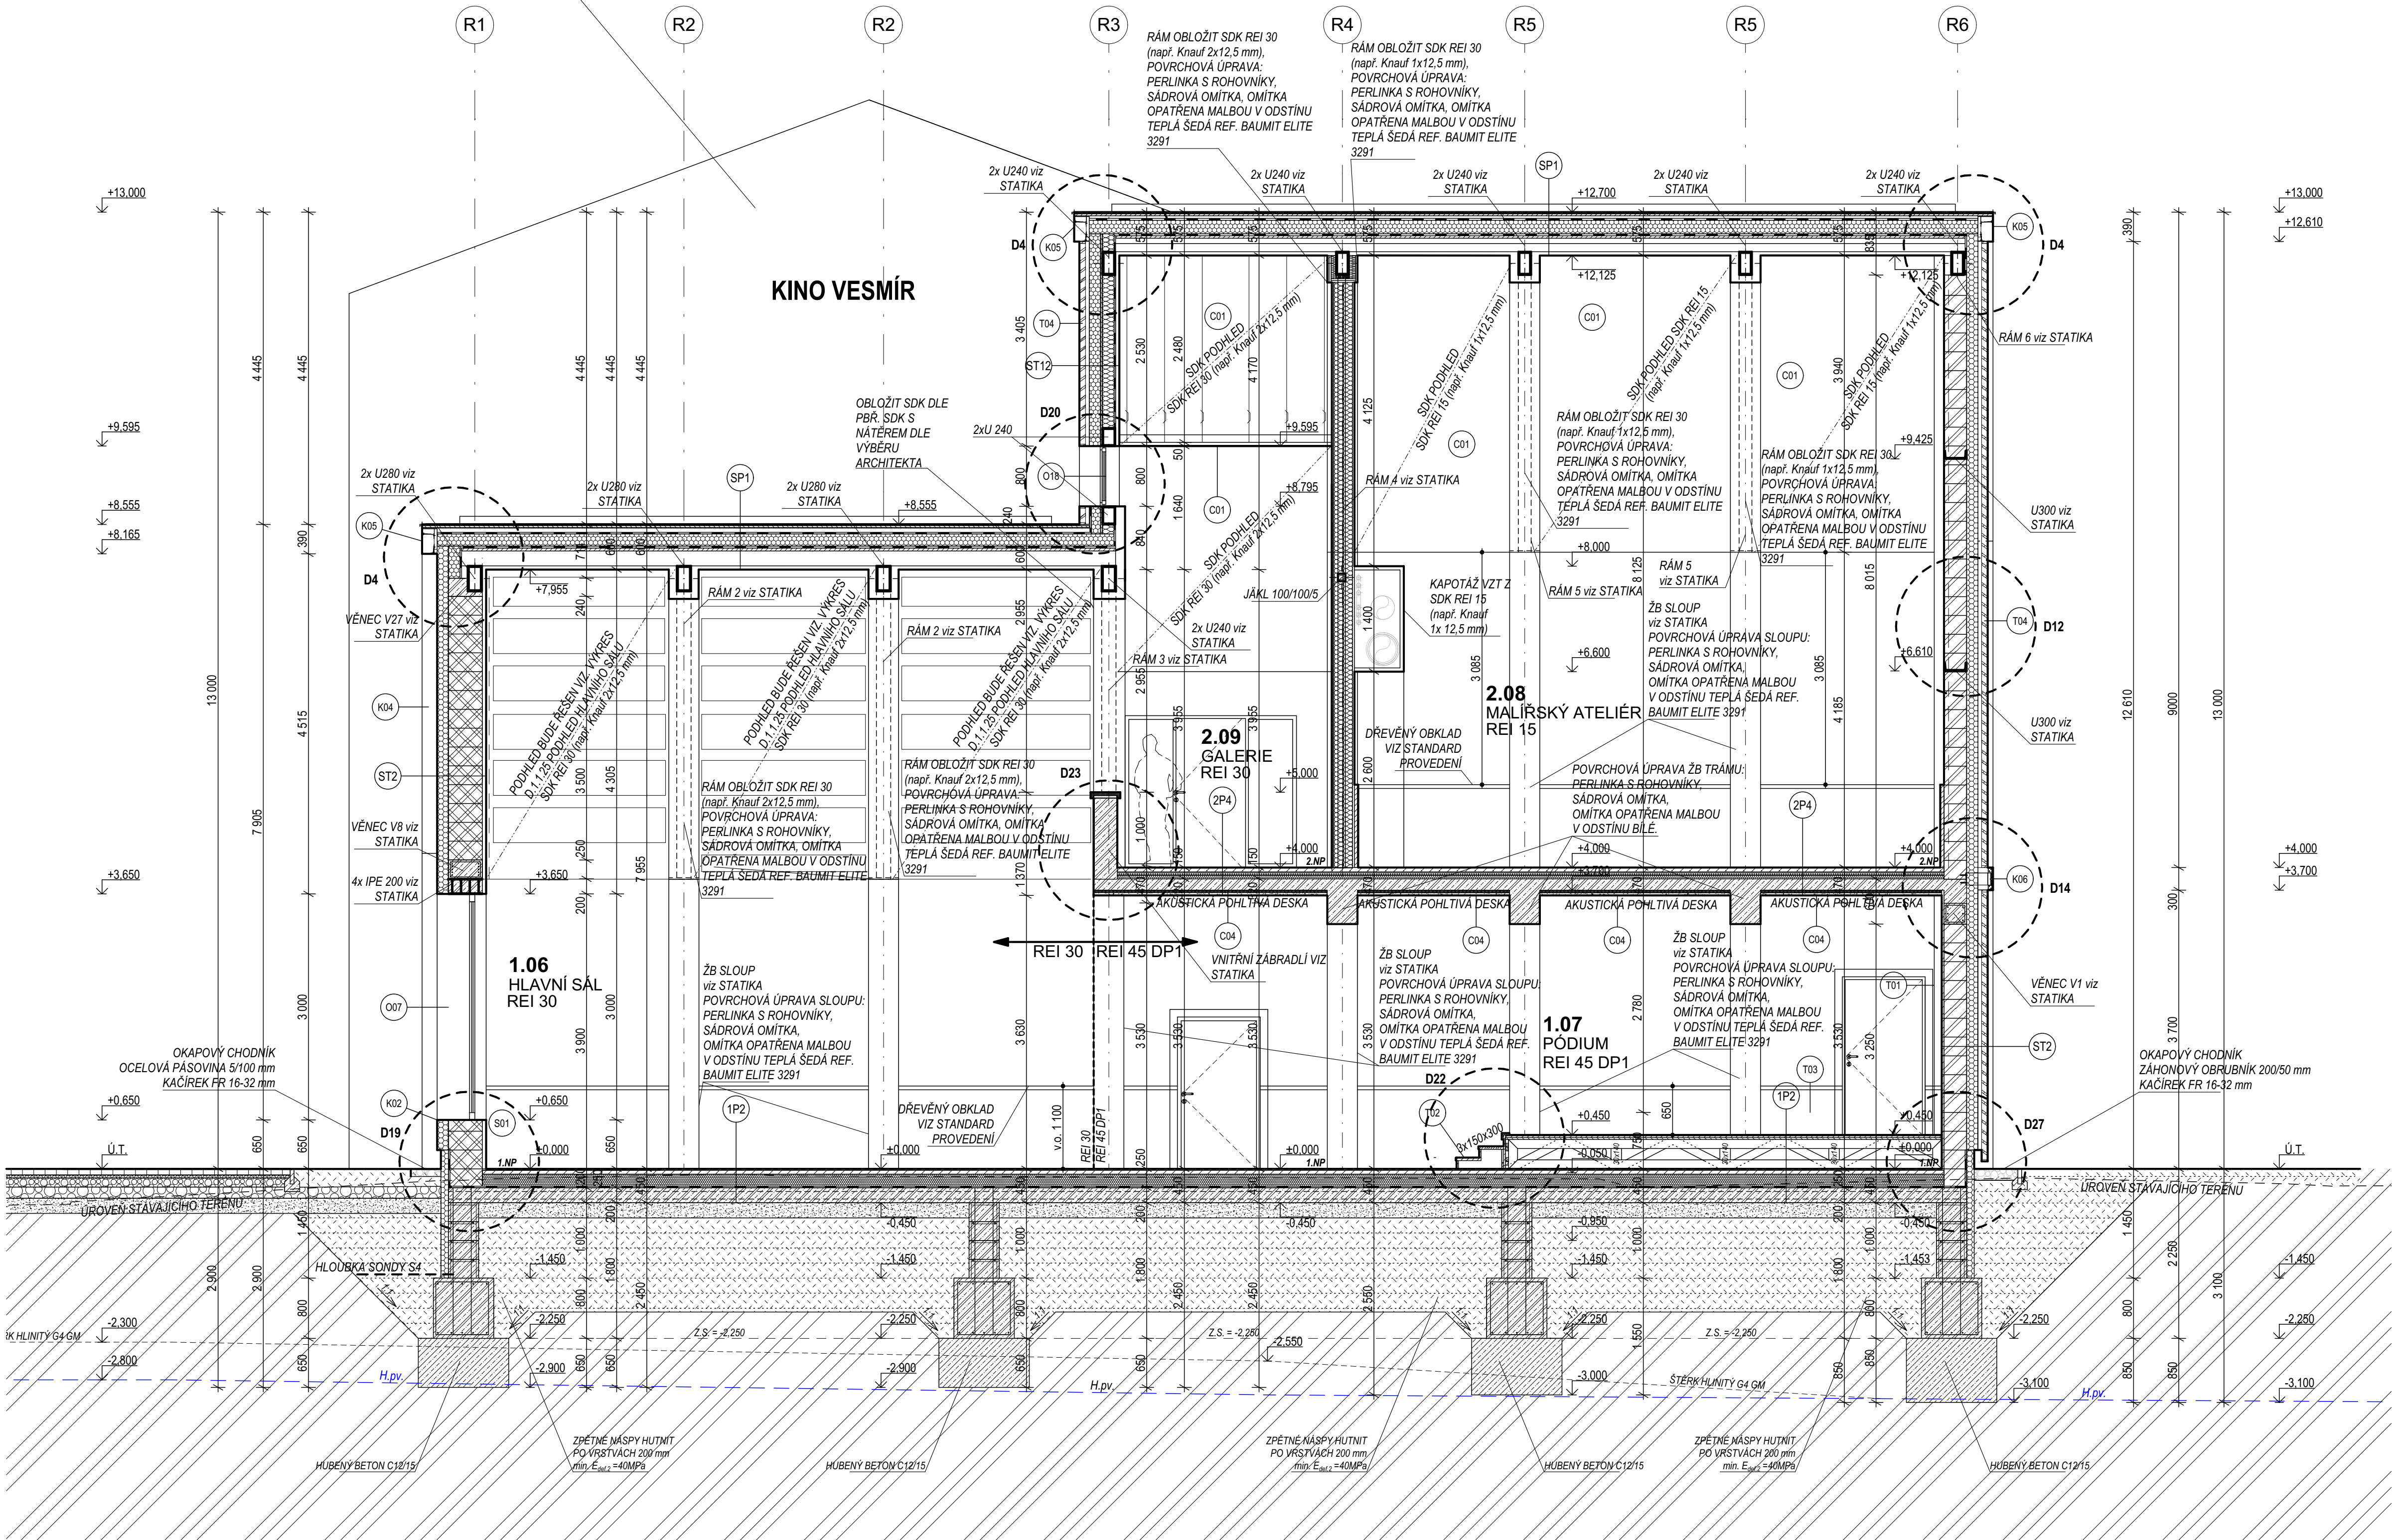

LEGENDA MATERIÁLŮ:

- STÁVAJÍCÍ KONSTRUKCE
ZDÍVO Z KERAMICKÝCH TVÁRNIC, CIHEL PLNÝCH, KAMENNÉ ZDÍVO
- ZDÍVO Z KERAMICKÝCH TVÁRNIC, TYPU THERM, ref. Parotherm 44 Profi
ZDÍVO NA TENKOVRSTVOU ZDÍCI MALTU
TL. ZDÍVA 450 mm
- ZDÍVO Z KERAMICKÝCH TVÁRNIC, TYPU THERM, ref. Parotherm 30 Profi
ZDÍVO NA TENKOVRSTVOU ZDÍCI MALTU
TL. ZDÍVA 300 mm
- ZDÍVO Z KERAMICKÝCH PŘÍČKOVEK, TYPU THERM, ref. Parotherm 8, 14 Profi
ZDÍVO NA TENKOVRSTVOU ZDÍCI MALTU
TL. ZDÍVA 100, 150 mm
- SÁDROKARTONOVÁ PŘÍČKA S KOVOVOU KONSTRUKCÍ
2x OPLÁŠTĚNÁ S VLOŽENOU MINERÁLNÍ VATOU
TL. ZDÍVA 300 mm
- ŽELEZOBETON
PROSTÝ BETON
- TEPELNÁ ISOLACE - EPS, XPS, PUR
TEPELNÁ ISOLACE - MINERÁLNÍ VATA
- KAČÍREK FR. 16-32
- ZEMINA PŮVODNÍ
ZEMINA NASYPANÁ

POZNÁMKY:

- ŽELEZOBETONOVÉ MONOLITICKÉ A PREFABRIKOVANÉ KONSTRUKCE JSOU SOUČÁSTÍ STATIKY
- ZDĚNÉ PŘÍČKY BUDOU PROVEDENY V RÁMCI KOMPLETNÍHO KERAMICKÉHO SYSTÉMU. PŘÍČKY BUDOU KOTVENY K NOSNÝM KONSTRUKCÍM POMOCÍ SYSTÉMOVÝCH PÁSKŮ VKLADANÝCH DO LOŽNÉ SPÁRY. ZABUDOVÁNÍ JEDNOTLIVÝCH PRVKŮ BUDE PROVEDENO DLE TECHNOLOGICKÝCH POKYNŮ KONKRÉTNÍHO DODAVATELE SYSTÉMU (SPÁRY, KOTVENÍ, ULOŽENÍ PŘEKLADŮ...)
- VEŠKERÉ PŘÍČKY BUDOU NAPOJENY KLUZNĚ KE STROPNÍM KONSTRUKCÍM
- VEŠKERÉ DŘÁŽKY A PROSTUPY STĚNAMI BUDOU FRÉZOVÁNY NEBO JINAK UPRAVOVÁNY DLE TECHNOLOGICKÝCH POKYNŮ KONKRÉTNÍHO DODAVATELE SYSTÉMU
- VNĚJŠÍ ROHY STĚN BUDOU OPATŘENY PODOMÍTKOVÝMI HLINÍKOVÝMI LÍŠTAMI
- VEŠKERÉ NAPOJENÍ KONSTRUKCÍ S ROZŮZNÝM POKRHEM (BETON x ZDÍVO) BUDE PŘETAŽENO SKLOTEXILNÍ ŠITOVINOU, BUDE TAK ELIMINOVÁN VZNIK TRHLIN ZPUSOBENÝ ROZDILNÝMI FYZIKÁLNÍMI VLASTNOSTMI JEDNOTLIVÝCH MATERIÁLŮ
- KERAMICKÉ OBKLADY BUDOU PROVEDENY DO VÝŠEK VYZNAČENÝCH V PŮDORYSE, VNĚJŠÍ ROHY OPATŘENY ROHOVNÍKY
- KONKRÉTNÍ TVAR, BARVU A SPÁROREZ BUDE VYŘEŠENO V RÁMCI PROJEKTU INTERIÉRU
- V PROSTORECH S TZV. MOKRÝM PROVOZEM BUDOU POD KERAMICKÝ OBKLAD POUŽITY STĚRKOVÉ HYDROIZOLACE ZPRACOVANÉ DLE TECHNOLOGICKÝCH POKYNŮ KONKRÉTNÍHO DODAVATELE SYSTÉMU
- STĚRKOVÉ HYDROIZOLACE BUDOU VYTAŽENY NA STĚNU MIN. 500 mm
- PODLAHY A JEJICH POVRCHY BUDOU ŘEŠENY DLE TECHNOLOGICKÝCH POKYNŮ KONKRÉTNÍHO DODAVATELE PODLAHOVÉHO SYSTÉMU
- ROZVODY TZB (VODY, KANALIZACE, VYTÁPĚNÍ A ELEKTROINSTALACE) NEJSOU SOUČÁSTÍ TĚTO PROJEKTOVÉ DOKUMENTACE
- ROZMĚRY ROZVADOČŮ TZB UPŘESNÍ DODAVATELSKÁ FIRMA, ROZMĚRY JSOU ORIENTAČNÍ, PŘED ZDĚNÍM OVĚRIT, ABY SE ROZVADOČE VEŠLÝ DO KONSTRUKCE STĚN
- VEŠKERÉ VNITŘNÍ ROZVODY SPLÁŠKOVÉ A DEŠTŮVÉ KANALIZACE BUDOU OPATŘENY HLUKOVOU TLUMICÍ ISOLACÍ
- PŘED VÝROBOU VEŠKERÝCH VÝROBKŮ (OKNA, DVEŘE...) BUDE PROVEDENO ZAMĚŘENÍ SKUTEČNÝCH ROZMĚRŮ NA STAVBĚ
- VEŠKERÉ KOTVNÉ PRVKY DO FASÁDY BUDOU OSAZENY PŘED OMÍTKAMI
- POŽÁRNĚ BEZPEČNOSTNÍ ŘEŠENÍ STAVBY JE ČÁSTEČNĚ NAZNAČENO V PODOBĚ POPISŮ POŽÁRNÍCH ODOLNOSTÍ VE STAVEBNÍCH VÝKRESECH, ALE PŘI PROVÁDĚNÍ JE NUTNÉ RESPEKTOVAT SAMOSTATNOU DOKUMENTACI PŘ
- VEŠKERÉ ZABUDOVÁNÍ VÝROBKŮ A ŘEŠENÍ PRÁCE SE BUDOU ŘIDIT PROFESNÍ KVALITOU A ŘEŠENÍMI ZVYKLOSTMI PŘI DODRŽENÍ TECHNOLOGICKÝCH KAZNÍ A PRACOVNÍCH POSTUPŮ V NEJVYŠŠÍ MOŽNÉ MÍŘE
- BLESKOSVODY JSOU KOMPLETNĚ VEDENY VE SKRYTÝCH SVODECH FASÁDY, VČETNĚ KRABÍČEK SE ZEMNÍCÍ SVORKOU

REVIZE č.2

SO.01 = ±0,000 = 342,30 m n.m. BpV; SO.02 = ±0,000 = 342,30 m n.m. BpV

GENERÁLNÍ PROJEKTANT TOMÁŠ VYMETÁLEK ARCHITECTS s.r.o. ŠAFÁŘKOVA 550/10, 500 02 HRADEC KRÁLOVÉ, IČ: 275 24 906		STAVEBNÍK MĚSTO NÁCHOD MASARYKOVO NÁMĚSTÍ 40, 547 01 NÁCHOD, IČ: 002 72 868	
AKCE SPOLKOVÝ DŮM, NÁCHOD, vč. související technické infrastruktury a zpevněných ploch p.č.m. 200, p.č.m. 202, p.č.m. 203/2, p.č.m. 629, p.č. 104/1, p.č. 105/1 a p.č. 1922/2 v k.ú. NÁCHOD [701 262]		D.1.1 ARCHITEKTONICKO-STAVEBNÍ ŘEŠENÍ	
ZPRACOVATEL DÍLU PROJEKTOVÉ DOKUMENTACE PROJEKČNÍ KANCELÁŘ ING. PAVEL KUBÍK s.r.o. VRCHLICKÉHO 816, 503 51, CHLUMEC NAD CIDILOU, IČO: 27525341		D.1.1 ARCHITEKTONICKO-STAVEBNÍ ŘEŠENÍ	
HLAVNÍ INŽENÝR PROJEKTU: ING. ARCH. TOMÁŠ VYMETÁLEK	ZODPOVĚDNÝ PROJEKTANT: ING. PAVEL KUBÍK	VYPRACOVAL: JIRÍ HAVLÍK	DATUM: STUPEŇ: MĚŘÍTKO: rev. 10/2021 DPS 1:50
NÁZEV ŘEZ A-A			ČÍSLO VÝKRESU D.1.1.06