


SO01 - NOVOSTAVBA BYTOVÉHO DOMU - PŮDORYS 1.NP

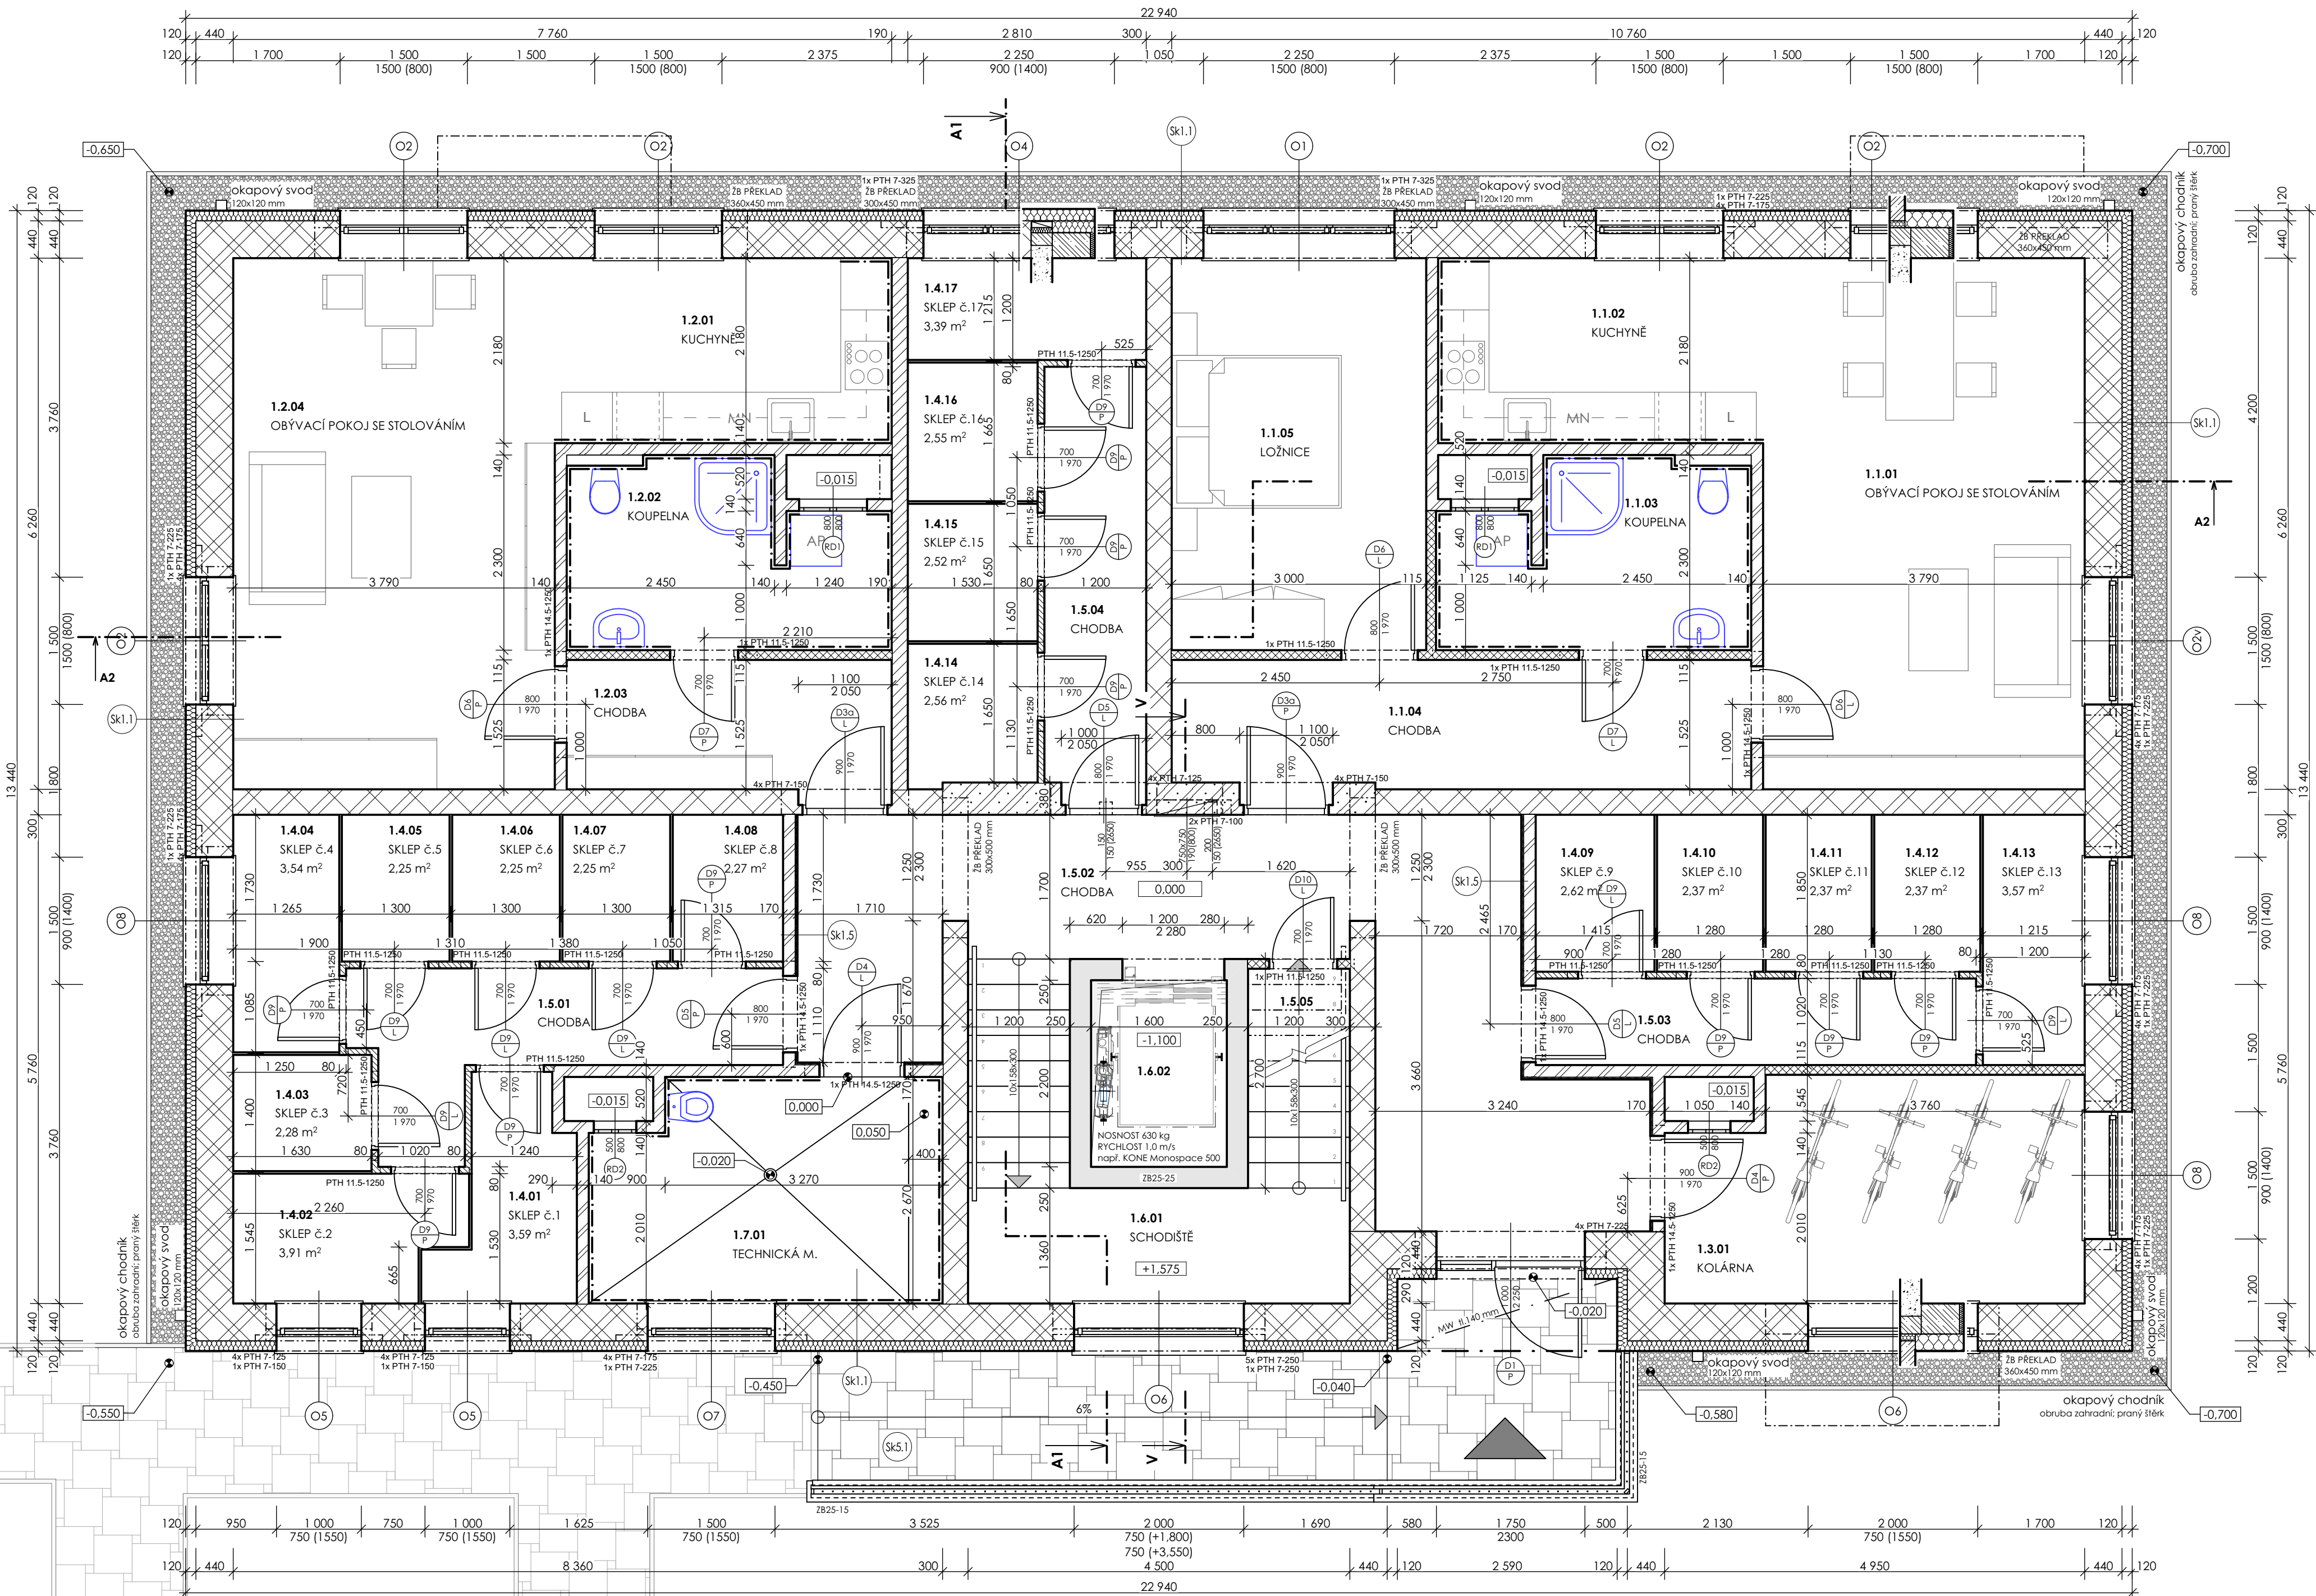

TABULKA MÍSTNOSTÍ

Č.	Název místnosti	Plocha [m2]	Podlaha	Stěny	Strop
1.1.01	OBYVACÍ POKOJ SE STOLOVÁNÍM	23,7	SK2.1 / PVC; sokl. lita v. 55 mm	tuková omítka	SK4.1: GK8 / s.v. 2,65 m
1.1.02	KUCHYNĚ	8,3	SK2.1 / keramická dlažba; sokl v. 55 mm	ker. obklad v. 2,2 m / H stěka	SK4.1: GK8 / s.v. 2,65 m
1.1.03	KOUPELNA	7,5	SK2.1 / keramická dlažba; sokl v. 55 mm	ker. obklad v. 2,2 m / H stěka	SK4.1: GK8 / s.v. 2,50 m
1.1.04	CHODBA	10,5	SK2.1 / keramická dlažba; sokl v. 55 mm	tuková omítka	SK4.1: GK8 / s.v. 2,50 m
1.1.05	LOŽNICE	13,9	SK2.1 / PVC; sokl. lita v. 55 mm	tuková omítka	SK4.1: GK8 / s.v. 2,65 m
1.2.01	KUCHYNĚ	8,7	SK2.1 / keramická dlažba; sokl v. 55 mm	ker. obklad 0,8-1,4 m; tuková omítka	SK4.1: GK8 / s.v. 2,65 m
1.2.02	KOUPELNA	7,7	SK2.1 / keramická dlažba / H stěka	ker. obklad v. 2,2 m / H stěka	SK4.1: GK8 / s.v. 2,50 m
1.2.03	CHODBA	6,0	SK2.1 / keramická dlažba; sokl v. 55 mm	tuková omítka	SK4.1: GK8 / s.v. 2,50 m
1.2.04	OBYVACÍ POKOJ SE STOLOVÁNÍM	23,7	SK2.1 / PVC; sokl. lita v. 55 mm	tuková omítka	SK4.1: GK8 / s.v. 2,65 m
1.3.01	KOLÁRNA	12,5	SK2.1 / keramická dlažba; sokl v. 55 mm	tuková omítka	SK4.2: GK8 / s.v. 2,60 m
1.4.01	SKLEP č.1	3,6	SK2.1 / keramická dlažba; sokl v. 55 mm	tuková omítka	SK4.2: GK8 / s.v. 2,60 m
1.4.02	SKLEP č.2	3,9	SK2.1 / keramická dlažba; sokl v. 55 mm	tuková omítka	SK4.2: GK8 / s.v. 2,60 m
1.4.03	SKLEP č.3	2,3	SK2.1 / keramická dlažba; sokl v. 55 mm	tuková omítka	SK4.2: GK8 / s.v. 2,60 m
1.4.04	SKLEP č.4	3,5	SK2.1 / keramická dlažba; sokl v. 55 mm	tuková omítka	SK4.2: GK8 / s.v. 2,60 m
1.4.05	SKLEP č.5	2,2	SK2.1 / keramická dlažba; sokl v. 55 mm	tuková omítka	SK4.2: GK8 / s.v. 2,60 m
1.4.06	SKLEP č.6	2,2	SK2.1 / keramická dlažba; sokl v. 55 mm	tuková omítka	SK4.2: GK8 / s.v. 2,60 m
1.4.07	SKLEP č.7	2,2	SK2.1 / keramická dlažba; sokl v. 55 mm	tuková omítka	SK4.2: GK8 / s.v. 2,60 m
1.4.08	SKLEP č.8	2,3	SK2.1 / keramická dlažba; sokl v. 55 mm	tuková omítka	SK4.2: GK8 / s.v. 2,60 m
1.4.09	SKLEP č.9	2,6	SK2.1 / keramická dlažba; sokl v. 55 mm	tuková omítka	SK4.2: GK8 / s.v. 2,60 m
1.4.10	SKLEP č.10	2,4	SK2.1 / keramická dlažba; sokl v. 55 mm	tuková omítka	SK4.2: GK8 / s.v. 2,60 m
1.4.11	SKLEP č.11	2,4	SK2.1 / keramická dlažba; sokl v. 55 mm	tuková omítka	SK4.2: GK8 / s.v. 2,60 m
1.4.12	SKLEP č.12	2,4	SK2.1 / keramická dlažba; sokl v. 55 mm	tuková omítka	SK4.2: GK8 / s.v. 2,60 m
1.4.13	SKLEP č.13	3,6	SK2.1 / keramická dlažba; sokl v. 55 mm	tuková omítka	SK4.2: GK8 / s.v. 2,60 m
1.4.14	SKLEP č.14	2,6	SK2.1 / keramická dlažba; sokl v. 55 mm	tuková omítka	SK4.1: GK8 / s.v. 2,60 m
1.4.15	SKLEP č.15	2,5	SK2.1 / keramická dlažba; sokl v. 55 mm	tuková omítka	SK4.1: GK8 / s.v. 2,60 m
1.4.16	SKLEP č.16	2,5	SK2.1 / keramická dlažba; sokl v. 55 mm	tuková omítka	SK4.1: GK8 / s.v. 2,60 m
1.4.17	SKLEP č.17	3,4	SK2.1 / keramická dlažba; sokl v. 55 mm	tuková omítka	SK4.1: GK8 / s.v. 2,60 m
1.5.01	CHODBA	7,0	SK2.1 / keramická dlažba; sokl v. 55 mm	tuková omítka	SK4.2: GK8 / s.v. 2,60 m
1.5.02	CHODBA	24,6	SK2.1 / keramická dlažba; sokl v. 55 mm	tuková omítka	SK4.4: GK8 / s.v. 2,60 m
1.5.03	CHODBA	5,3	SK2.1 / keramická dlažba; sokl v. 55 mm	tuková omítka	SK4.2: GK8 / s.v. 2,60 m
1.5.04	CHODBA	5,9	SK2.1 / keramická dlažba; sokl v. 55 mm	tuková omítka	SK4.2: GK8 / s.v. 2,60 m
1.5.05	PODSCHODIŠTĚVÝ PROSTOR	11,7	SK2.1 / betonová mazanina	tuková omítka	-
1.6.01	SCHODIŠTĚ	12,5	keramická dlažba; teraso	tuková omítka	tuková omítka
1.6.02	VÝTAH, ŠACHTA	3,5	betonová	tuková omítka	-
1.7.01	TECHNICKÁ M.	10,5	SK2.1 / keramická dlažba	ker. obklad v. 1,50 m; tuková omítka	SK4.2: GK8 / s.v. 2,60 m
		250,1 m²			

LEGENDA MATERIÁLU:

	NOSNÉ ZDIVO Z KERAMICKÝCH BROUŠENÝCH TVÁRNÍC PT 44 Profi
	NOSNÉ ZDIVO Z KERAMICKÝCH TVÁRNÍC PT 38 P+D
	NOSNÉ ZDIVO Z KERAMICKÝCH TVÁRNÍC PT 30 AKU SYM
	NOSNÉ ZDIVO Z KERAMICKÝCH TVÁRNÍC PT 19 AKU
	DELIČÍ PRÍČKY Z KERAMICKÝCH TVÁRNÍC PT 14
	DELIČÍ PRÍČKY Z KERAMICKÝCH TVÁRNÍC PT 11.5
	DELIČÍ PRÍČKY Z KERAMICKÝCH TVÁRNÍC PT 8
	NOSNÉ A NENOSNÉ ZDIVO Z TVÁRNÍC ZTRACENÉHO BEDNĚNÍ
	TEPELNÁ ISOLACE EPS, MW

VÝPLNĚ OTVORŮ: podrobněji viz výpis výplní otvorů

OX	VÝPLNĚ OKENNÍCH OTVORŮ	PLASTOVÝ RÁM, ISOLAČNÍ ZASKLENÍ
OXv	VÝPLNĚ OKENNÍCH OTVORŮ	PLASTOVÝ RÁM, ISOLAČNÍ ZASKLENÍ; VĚTRACÍ ŠTĚRBINY
D1	VSTUPNÍ DVEŘE	HLINÍKOVÝ RÁM, ISOLAČNÍ ZASKLENÍ A SENDOVÝ PANEĽ
DX	VNITŘNÍ DVEŘE	
RDX	REVIZNÍ DVÍŘKA	DVÍŘKA DO INSTALAČNÍCH ŠACHET S POŽÁRNÍ ODOLNOSTÍ min. EW15 - DP1

Poznámky:
Sklepní kóje odděleny stěnami z rámu z ocelových profilů a výplně z plechu (do výšky +2,300) a pleťva či tahokovu (do stropu). Skladba podlahy mezpodest viz SK2.3, prefabrikovaná schodišťová ramena včetně nášlapné vrstvy (teraso).
Pokud není uvedeno jinak, překlady keramické od fy. Parotherm s minimálním uložením dle požadavků výrobce; v případě ŽB překladů bude minimální uložení 200 mm.
Skladby konstrukcí podrobněji viz výkresy D.1.1.7, D.1.1.8 a D.1.1.10.1.

Souřadný systém JTSK. Výškový systém Bpv: SO01 - 0.000 = 433,01 m n. m.	
Ing. Tomáš Janča, IČO 43518397, Valdicke předměstí, Foersterova 641, 506 01 Jičín, tel.: 602 142 473	
ZODPOVĚDNÝ PROJEKTANT	VYPRACOVAL:
Ing. Tomáš Janča	Bc. Zeligler Jiří
MÍSTO STAVBY: k. ú. Nová Paka, pozemky p. č. 1382/1, 1382/12, 1382/13, 1383/1, 1444/1, 1445, 3989/2 a 3989/3	
INVESTOR: STAVING, spol. s r.o.; Jičínská 66, 507 11 Valdice; IČO: 15057542	
AKCE: NOVOSTAVBA BYTOVÉHO DOMU V NOVÉ PACE	
na pozemcích p. č. 1382/1, 1382/12, 1382/13, 1383/1, 1444/1, 1445, 3989/2 a 3989/3 v k. ú. Nová Paka	
OBJEKT: SO01 - NOVOSTAVBA BYTOVÉHO DOMU	
OBSAH: D.1.1 ARCHITEKTONICKO-STAVEBNÍ ŘEŠENÍ	
PŮDORYS 1.NP	
MĚŘÍTKO:	1:50
FORMÁT:	8 x A4
DATUM:	12/2020
ÚČEL:	DPS
ČÍS. ZAK.:	10.2019
ČÍSLO VÝKRESU:	D.1.1.1