



SO01 - CHARAKTERISTICKÝ ŘEZ VÝTAHOVOU ŠACHTOU

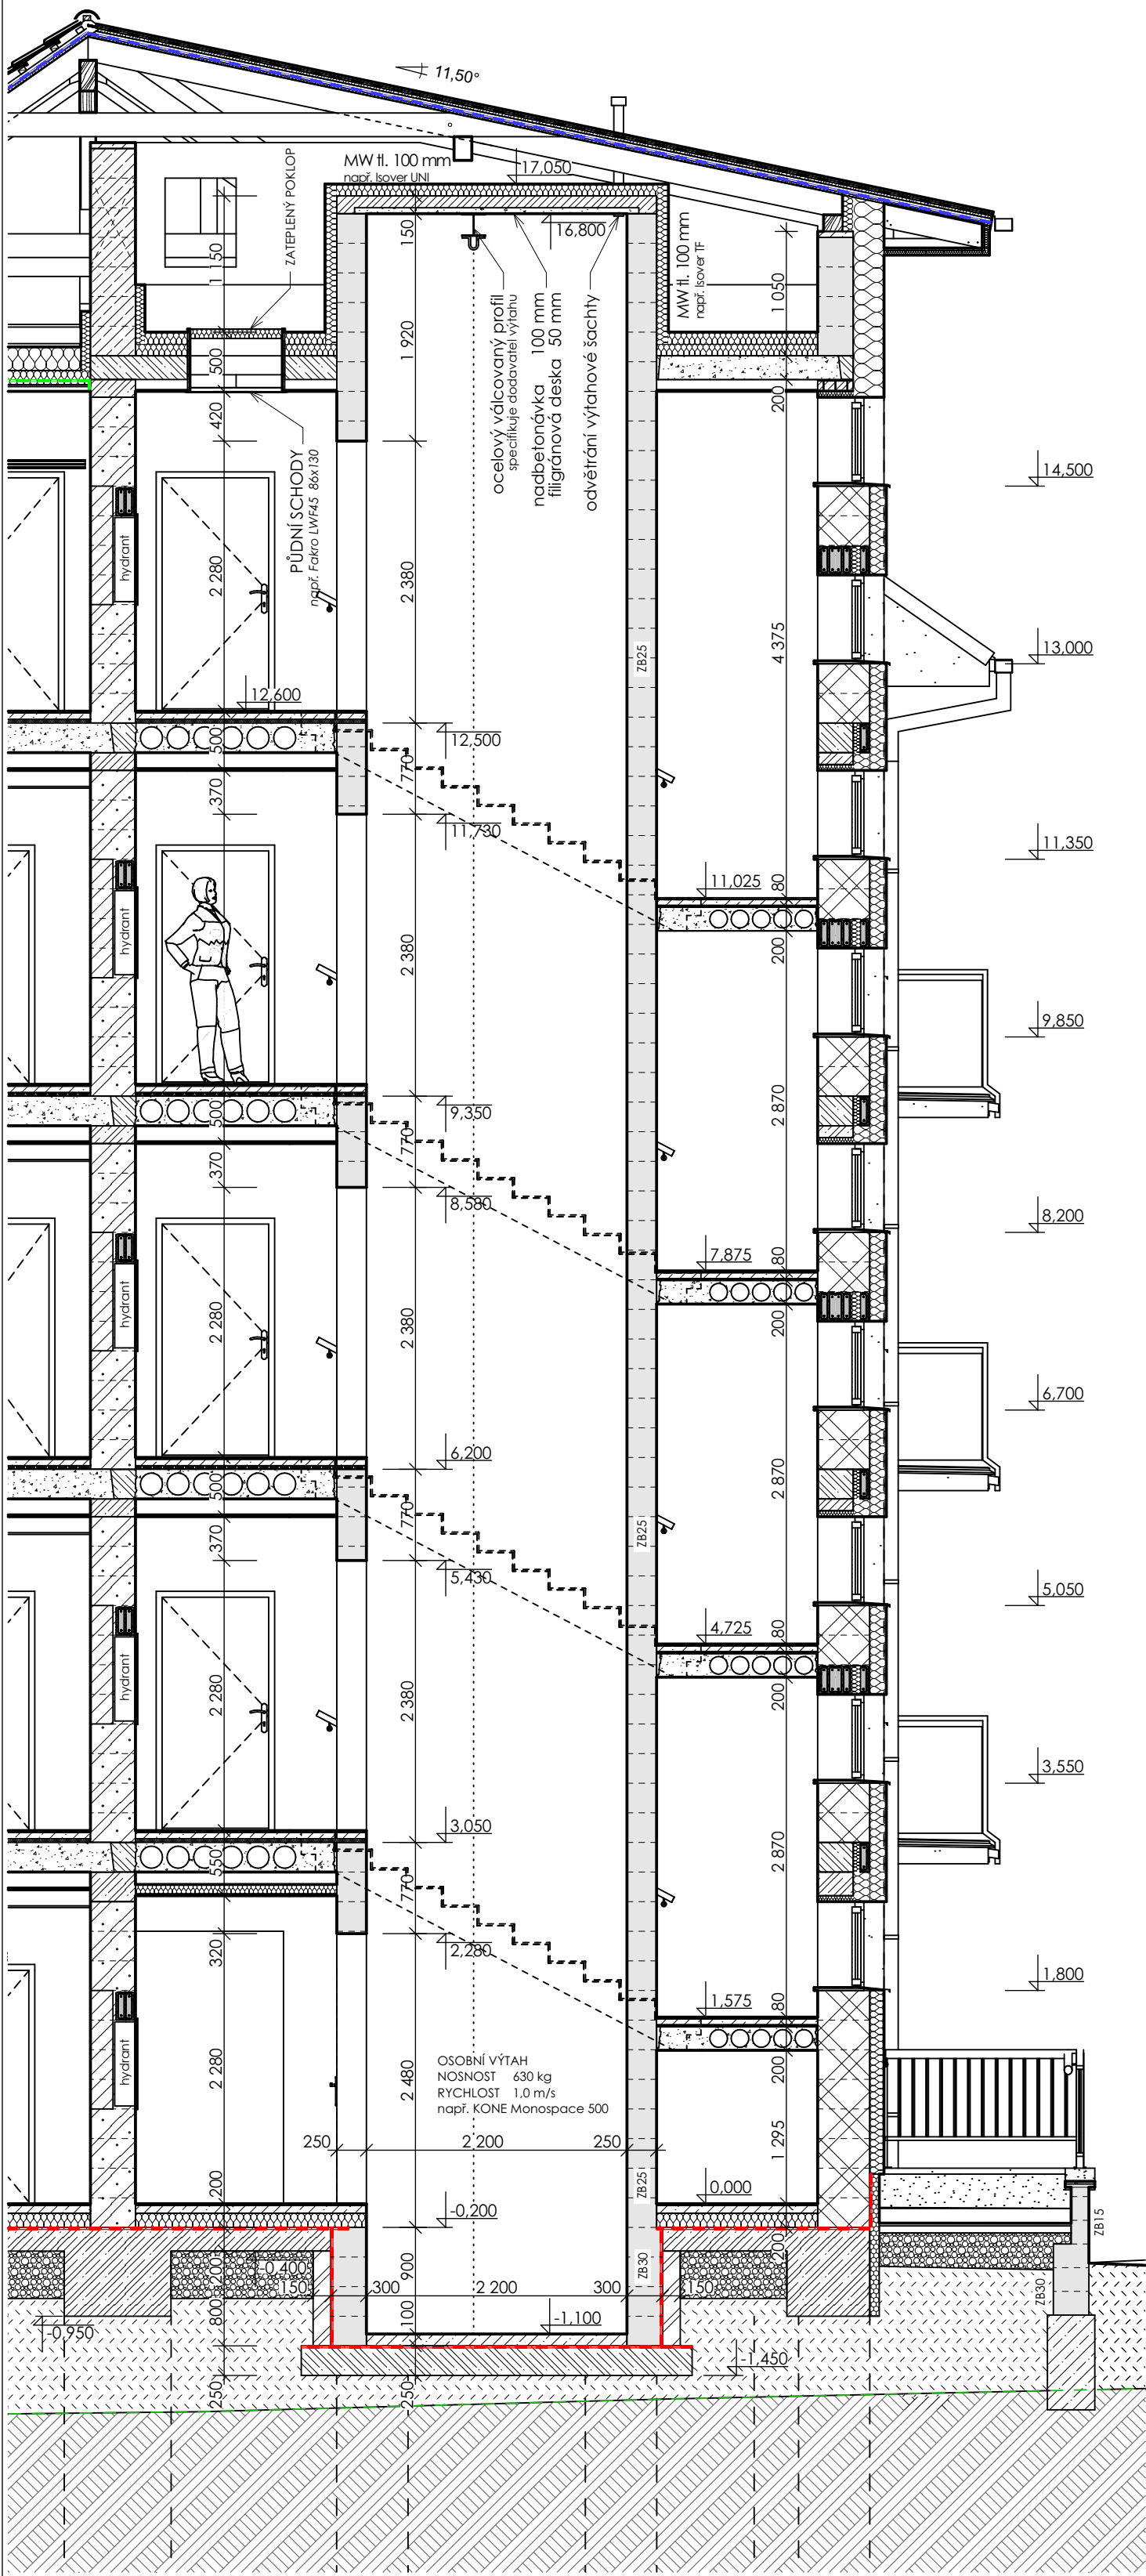

SO01 - CHARAKTERISTICKÝ ŘEZ A1

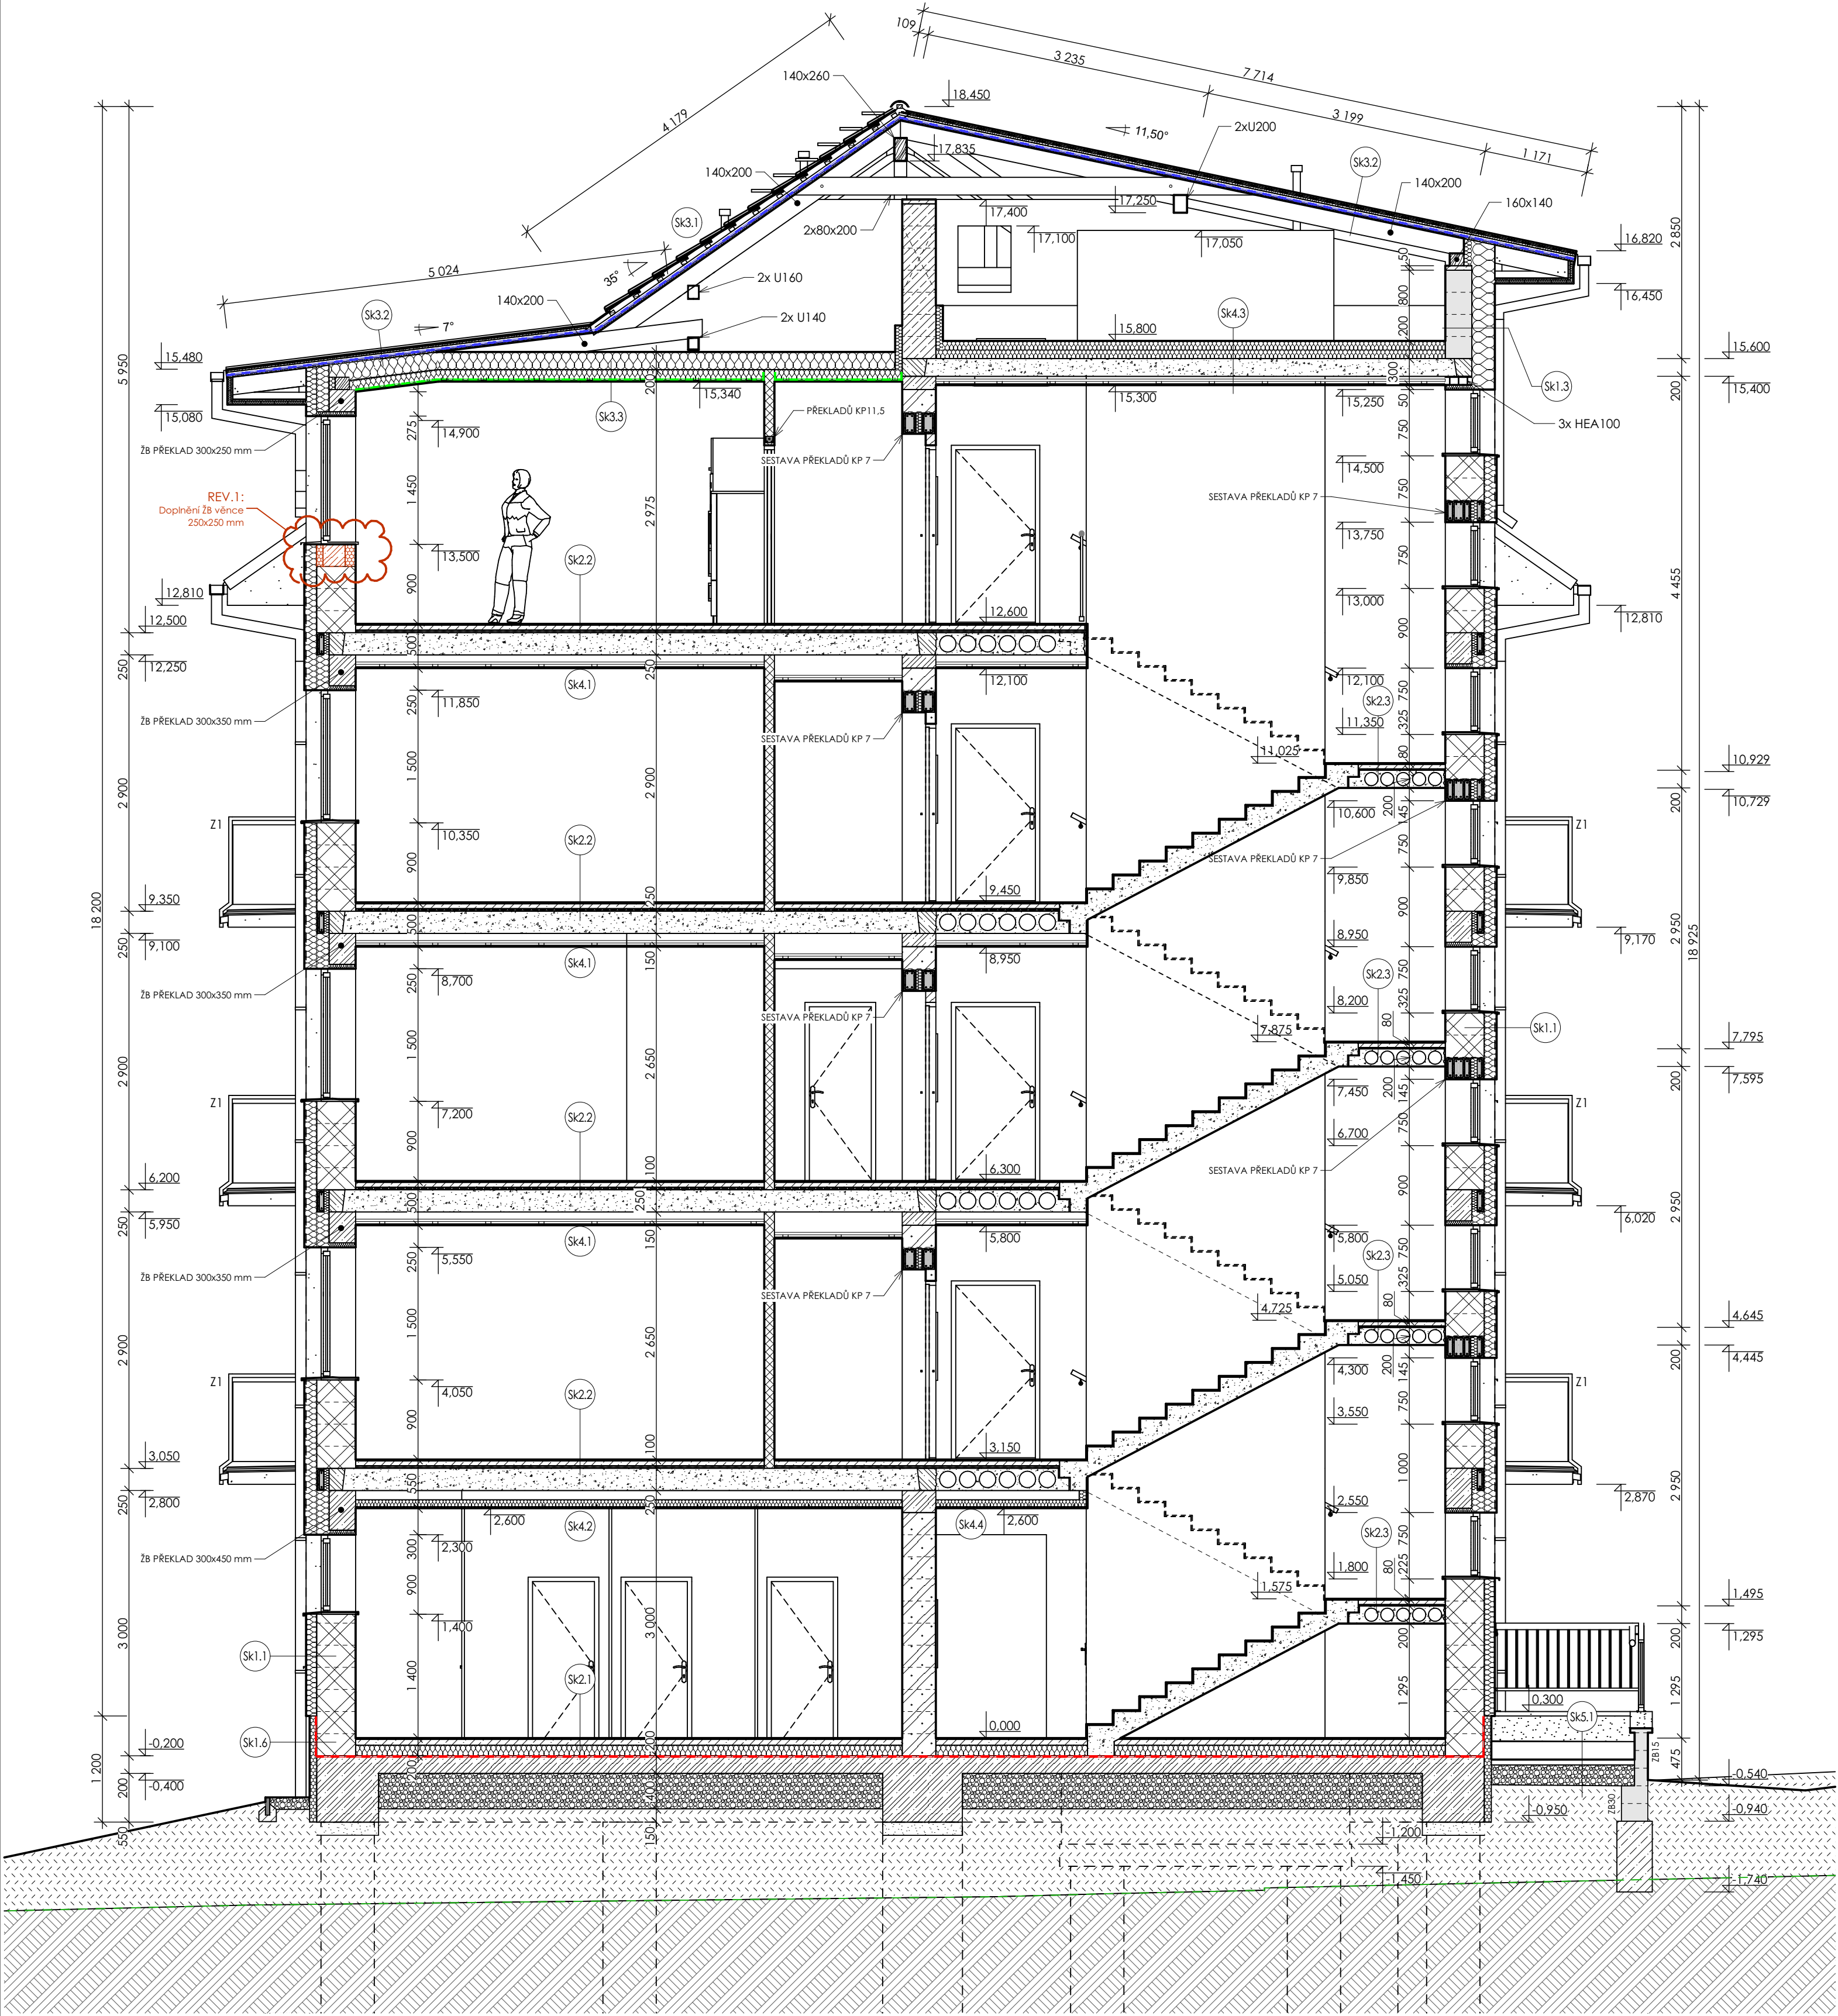

POUŽITÉ SKLADBY		d [mm]	
SK1.1 OBVODOVÉ ZDIVO			
Baumit MPI 25 + vápenný štuk	0,015		
Paratherm 44 Profi	0,440		
BAUMIT openContact lepicí hmota	0,300		
Desky lep. izolace EPS-F / minerální	0,120		
BAUMIT openContact lepicí hmota	0,020		
BAUMIT opentex sítovina			
BAUMIT PremiumPrimer základní nátěr	0,002		
BAUMIT openTop omítka			
Poznámka: plastické prvky řadový vyvážený izolantem tl. 140 mm); v ostěhované stěny užití XPS			
SK1.2 OBVODOVÉ ZDIVO (výťahová šachta v podkroví)			
Baumit MPI 25 + vápenný štuk	0,015		
Paratherm 30 AKU SYM	0,300		
BAUMIT openContact lepicí hmota	0,300		
BAUMIT openherm základní deska	0,120		
BAUMIT openContact lepicí hmota	0,020		
BAUMIT opentex sítovina			
BAUMIT PremiumPrimer základní nátěr	0,002		
BAUMIT openTop omítka			
SK1.3 NADEŠŤOVKA PODKROVÍ			
Baumit MPI 25 + vápenný štuk	0,015		
BAUMIT opentex sítovina			
BAUMIT openContact lepicí hmota	0,020		
Tvárnice ztraceného bednění	0,300		
Desky minerální lep. izolace	0,260		
BAUMIT openContact lepicí hmota	0,020		
BAUMIT opentex sítovina			
BAUMIT PremiumPrimer základní nátěr	0,140		
BAUMIT openTop omítka	0,002		
Poznámka: plastické prvky řadový vyvážený úpravou skloby Sk1.1, použit izolant tl. 140 mm)			
SK1.4 MEZIBÝTOVÁ PŘÍČKY			
Baumit MPI 25 + vápenný štuk	0,015		
Paratherm 14	0,140		
Isover ARK	0,040		
Paratherm 14	0,140		
Baumit MPI 25 + vápenný štuk	0,015		
SK1.5 DĚLICÍ PŘÍČKA V PRÍZEMÍ			
Baumit MPI 25 + vápenný štuk	0,015		
Paratherm 44 Profi	0,440		
Desky minerální lep. izolace	0,030		
BAUMIT openContact lepicí hmota	0,020		
BAUMIT opentex sítovina			
BAUMIT PremiumPrimer základní nátěr	0,015		
Baumit MPI 25 + vápenný štuk	0,015		
SK1.6 SOKLOVÉ PARTIE ZDIVA			
Baumit MPI 25 + vápenný štuk	0,015		
Paratherm 44 Profi	0,440		
BAUMIT openContact lepicí hmota	0,080		
Austratherm XPS TOP P-OK deska	0,020		
BAUMIT openContact lepicí hmota	0,020		
BAUMIT opentex sítovina			
BAUMIT UniPrimer základní nátěr	0,002		
Baumit MossKtop			
SK1.7 BOKY VÝKŘŮ			
Sádkarton, deska*			
Kovová konstrukce*	0,040		
DEKPOL N AL 170 SPECIAL	0,003		
Minerální tepelná izolace* / Nosná kce	0,120		
Pinoplošné překenné bednění	0,022		
Desky lep. izolace EPS a XPS	0,120		
Pinoplošné překenné bednění	0,015		
DEKLEN MULTI-PRO II	0,005		
Separční fólie	0,008		
Falcovaná fasáda			
* Podrobný a strop provést dle certifikovaného systému v souladu s PB85			
SK2.1 PODLAHA 1.NP			
Nátlapná vstava*	0,015		
Betonová mazařina	0,065		
PE fólie	0,001		
EPS 150	0,120		
GLASTEK 40 SPECIAL MINERAL + penetrace	0,200		
Monolitická betonová deska			
* Dno instalačních šachet bez nátlapné vstavy			
SK2.2 PODLAHA 2-5.NP			
Nátlapná vstava	0,015		
Betonová mazařina	0,035		
PE fólie	0,001		
Isover T-N	0,030		
Nosná konstrukce stropu	0,250		
SK2.3 SCHODIŠŤOVÁ MEZIPODESTA			
Nátlapná vstava	0,015		
Betonová mazařina	0,050		
PE fólie	0,001		
Isover TDPT	0,015		
Nosná konstrukce podestý	0,200		
Baumit MPI 25 + vápenný štuk	0,015		
SK2.4 BALKON			
PVC-F fólie s protiskluzovým drážkám	0,003		
Separční textlie			
Nátlapná vstava	0,030		
Nosná konstrukce	0,180		
BAUMIT openContact lepicí hmota	0,020		
BAUMIT opentex sítovina			
BAUMIT PremiumPrimer základní nátěr			
BAUMIT openTop omítka	0,002		
SK3.1 STŘEŠNÍ PĚŠT SEDLOVÉ STŘECHY			
Střešní kryřina			
Lat 60x40 mm	0,040		
Lat 60x40 mm	0,040		
DEKLEN MULTI-PRO II	0,005		
Pinoplošné překenné bednění	0,025		
SK3.2 STŘEŠNÍ PĚŠT VÍKŘŮ			
Střešní kryřina			
Separční fólie	0,008		
Pinoplošné překenné bednění	0,025		
Lat 60x40 mm	0,040		
DEKLEN MULTI-PRO II	0,005		
Pinoplošné překenné bednění	0,020		
SK3.3 PODKROVÍ			
Sádkarton, deska*			
DEKPOL N AL 170 SPECIAL	0,003		
Kovová konstrukce*	0,040		
Minerální tepelná izolace*	0,120		
Isover UNI / Nosná konstrukce	0,200		
* Podrobný a strop provést dle certifikovaného systému v souladu s PB85			
SK4.1 PODHLED			
Profilý UD, CD, přímý závěš	0,080		
Sádkarton, deska	0,013		
SK4.2 PODHLED			
Minerální tepelná izolace	0,080		
Profilý UD, CD, přímý závěš	0,080		
Sádkarton, deska	0,013		
SK4.3 STROP NAD SCHODIŠŤEM (CHŮC)			
Minerální tepelná izolace	0,200		
Nosná konstrukce stropu	0,200		
Profilý UD, CD, přímý závěš	0,080		
Sádkarton, deska	0,013		
SK4.4 STROP V 1.NP V CHŮC*			
Nosná konstrukce stropu	0,250		
Minerální tepelná izolace	0,080		
Profilý UD, CD, přímý závěš	0,080		
Sádkarton, deska 2x	0,025		
* Provést certifikované stavební řešení s pož. odolností E45 shora i zdola			

Podrobný výkres D1.1.1

LEGENDA MATERIÁLU:			
	NOSNÉ ZDIVO Z KERAMICKÝCH BROUŠENÝCH TVÁRNIC PT 44 Profi		
	PEVNOST V TLAKU 15N/mm²; MALTA PRO TENKÉ SPÁRY M10		
	NOSNÉ ZDIVO Z KERAMICKÝCH TVÁRNIC PT 38 P+D		
	PEVNOST V TLAKU 15N/mm²; MALTA M10		
	NOSNÉ ZDIVO Z KERAMICKÝCH TVÁRNIC PT 30 AKU SYM		
	PEVNOST V TLAKU 20N/mm²; MALTA M10 (i do svířých kapes)		
	NOSNÉ ZDIVO Z KERAMICKÝCH TVÁRNIC PT 19 AKU		
	PEVNOST V TLAKU 15N/mm²; MALTA M10		
	DĚLICÍ PŘÍČKY Z KERAMICKÝCH TVÁRNIC PT 14		
	PEVNOST V TLAKU 10N/mm²; MALTA M5		
	DĚLICÍ PŘÍČKY Z KERAMICKÝCH TVÁRNIC PT 11,5		
	PEVNOST V TLAKU 10N/mm²; MALTA M5		
	DĚLICÍ PŘÍČKY Z KERAMICKÝCH TVÁRNIC PT 8		
	PEVNOST V TLAKU 10N/mm²; MALTA M5		
	NOSNÉ ZDIVO Z KERAMICKÝCH TVÁRNIC PT 30 T Profi		
	CHĚLNÝ BLOK S MINERÁLNÍ IZOLACÍ; MALTA PRO TENKÉ SPÁRY		
	NOSNÉ A NONOSNÉ ZDIVO Z TVÁRNIC ZTRACENÉHO BEDNĚNÍ		
	DO DUTIN A LOŽNÝCH SPAR VLOŽENA VÝŽLŮŽ 8500; DUTINY VYPLNĚNY BETONEM min. C20/25		
	TEPELNÁ IZOLACE EPS, MW		TEPELNÁ IZOLACE XPS
	BETON PROSTÝ		BETON VYZTUŽENÝ
	At-beton s ošně vstřikem		
	STAVEBNÍ ŘEŽIVO		
	C24, impregnováno		
	HUTNĚNÉ ŠTĚRKOVÉ NÁSPY		ZEMINA DOSYPÁNÁ
			ZEMINA PŮVODNÍ
	HYDROIZOLACE SPODNÍ STAVBY tl. 4 mm		
	SBS modifikovaný asfaltový pás s nosnou vláknou ze skleněné tkaniny; součinitel adheze radonu min. D=1,4x10 ⁻¹¹ m²/s; např. GLASTEK 40 SPECIAL MINERAL		
	DOPLŇKOVÁ HYDROIZOLAČNÍ VRSTVA tl. 0,48 mm		
	Fólie lehkého typu, ekvivalentní difúzní koeficient max. S _d =0,02 m; např. Dekten Multi Pro II		
	PAROTĚSNÁ VRSTVA tl. 0,27 mm		
	Fólie lehkého typu s hliníkovou spojov, spoje těsněny páskou, ekvivalentní difúzní koeficient min. S _d =300 m; např. DEKPOL N AL 170 SPECIAL		

24. 01. 2022 REVIZE 1: úprava ztužujícího věnce			
Souřadný systém JTSK. Výškový systém Bpv: SO01 - 0,000 = 433,01 m n. m.			
Ing. Tomáš Janča, IČO 43518397, Valdeické předměstí, Foersterova 641, 506 01 Jičín, tel.: 602 142 473			
ZODPOVĚDNÝ PROJEKTANT		VYPRACOVAL:	
Ing. Tomáš Janča		Bc. Zeligner Jiří	
MÍSTO STAVBY: k. ú. Nová Paka, pozemky p. č. 1382/1, 1382/12, 1382/13, 1383/1, 1444/1, 1445, 3989/2 a 3989/3			
INVESTOR: STAVING, spol. s r.o.; Jičínská 66, 507 11 Valdice; IČO: 15057542			
AKCE:		MĚŘITKO:	1:50
NOVOSTAVBA BYTOVÉHO DOMU V NOVÉ PACE		FORMÁT:	8 x A4
na pozemcích p. č. 1382/1, 1382/12, 1382/13, 1383/1, 1444/1,		DATUM:	01/2022
1445, 3989/2 a 3989/3 v k. ú. Nová Paka		ÚČEL:	DUR+DSP
OBJEKT: SO01 - NOVOSTAVBA BYTOVÉHO DOMU		ČÍS. ZAK.:	10.2019
OBSAH:		ČÍSLO VÝKRESU:	
D.1.1 ARCHITEKTONICKO-STAVEBNÍ ŘEŠENÍ		D1.1.7	
CHARAKTERISTICKÉ ŘEZY A1 a V_Rev1			