Bezručova
třída Svobody
75/144
75/138
75/149
75/150
75/72
75/48
K 1.10
K 1.09
K 1.12
K 1.13
K 1.14
K 1.05
K 1.04
K 1.08
K 1.02b
K 1.11
K 1.06
K 1.07
K 1.01
1.08a
1.08
1.08b
1.09
1.10
1.11
1.12
1.13
1497
1.01
1.02a
1.02b
1.03
1.03b
1.04

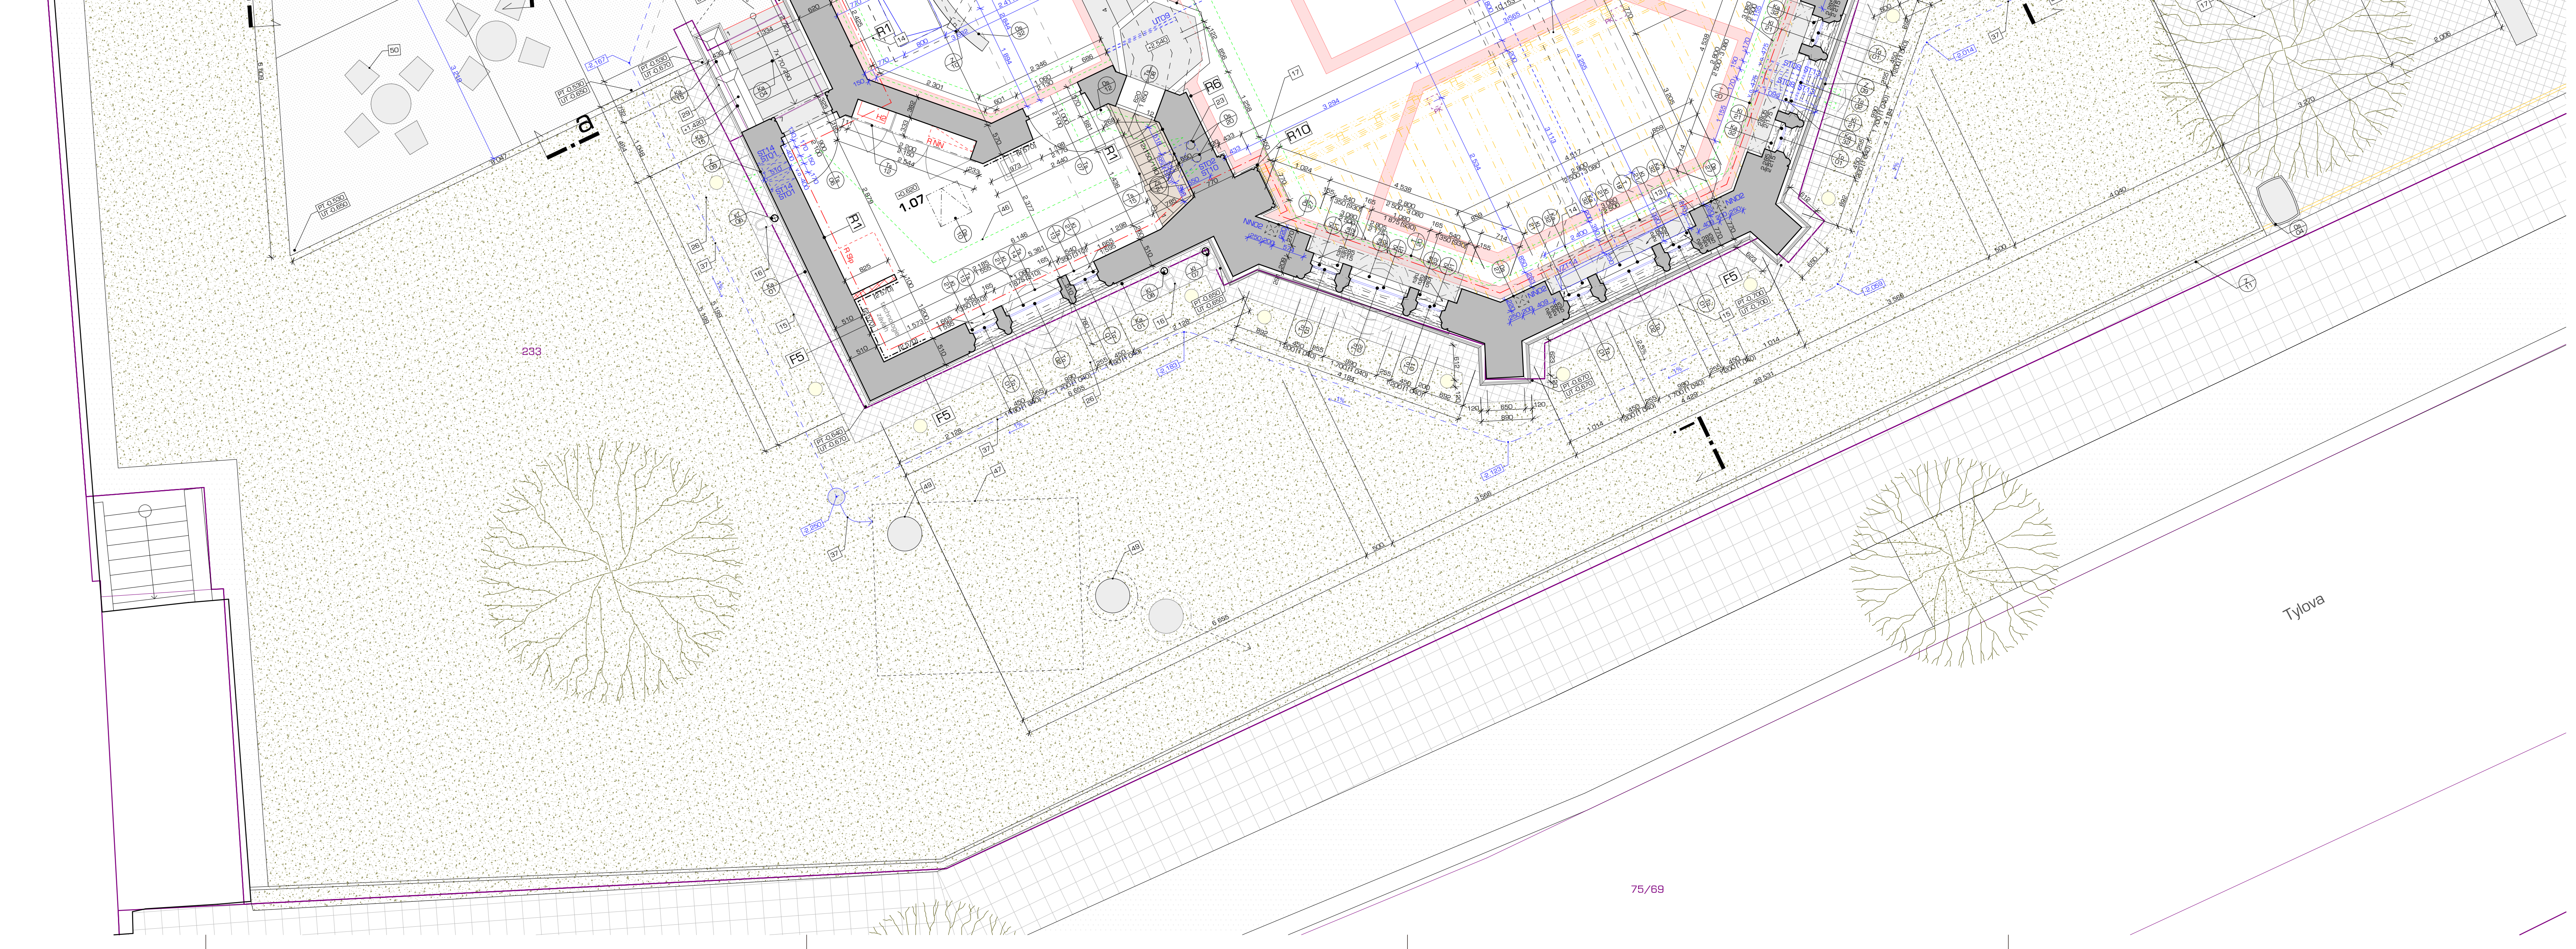

poznámky

01. oboje dveře na chráněné únikové cestě směřující do dvora knihovny budou nově osazeny s výškou 2200mm a vybaveny automatickým otevíračem dveří se záložním zdrojem, otevírač bude společně se zámkem dveří ovládaný pomocí EPS, která tak zajistí otevření dveří v případě požáru, viz tabulky dveří
02. stávající železobetonový průvlak bude před odbouráním zdiva pod ním podepřen (viz konstrukční část projektu)
03. ocelové sloupy v šatně budou obloženy požárně ochrannými deskami pro kontaktní opláštění oceli pro zajištění požární odolnosti R30, cementem vázané desky v tl.15mm na bázi kalciumsilikátu odolávající vlhkosti, součástí obložení jsou veškeré materiály pro kompletní osazení (např, lepidla, tmely, atd. dle systému výrobce)
04. toalety jsou vyneseny pomocí instalačního modulu tl.150mm, který je i se splachovací nádržkou vezděn do stěny tl.200mm nebo do přizdívky tl.150mm
05. vybavení bezbariérových toalet bude řešeno v souladu s vyhláškou č.398/2009Sb., umyvadlo umožňuje podjetí vozíkem, stojánková páková baterie, zrcadlo v úrovni 800-2000mm nad podlahou, u stěny vedle toalety fixní madlo, na druhé straně toalety sklopné madlo, ovládání splachovacího zařízení na straně manipulačního prostru, v úrovni 150mm a 1200mm nad podlahou je umístěn ovladač signalizačního systému nouzového volání, jednotlivé prvky podrobněji specifikován v části zdravotechnika, slaboproud a interiér
06. v místnosti 1.13 bude umístěn zásobník pro ohřev teplé užitkové vody (bližší specifikace viz část vytápění a zdravotechnika)
07. stávající pojistková skříň umístěná na jižní fasádě knihovy bude přemístěna do nového líce fasády, vedle bude umístěn nový elektroměrový rozvaděč pro kostel a přístavbu (bližší specifikace viz část silnoproud), obě instalační skříně budou do fasády zapuštěny, rozměr niky v moniérce je nutné před její betonáží upravit dle finálně dodaného rozměru těchto zařízení
08. spojovací krček s budovou knihovny bude částěčně vynesen ocelovými sloupy skrytými ve zděných příčkách (bližší specifikace viz konstrukční čát)
09. součástí vstupního foyer je nábytková sestava knihovny, v jejíž zadní části bude vytvořena dutina pro vedení některých instalací (např. UT a VZT), v přední části bude knihovna sloužit jako prostor pro prezentování materiálů Olomouckého kraje a Vědecké knihovny, v části za recepcí bude do sestavy umístěno vybavení kavárny, knihovna je podrobněji specifikována v tabulkách zámečnických prvků; knihovna bude osazena před prováděním podlah
10. pod podlahou foyer, kostela a spojovacího krčku ke kostelu bude realizován železobetonový instalační kolektor, ve kterém budou vedeny hlavní trasy instalací do kostela
11. podlaha v prostoru recepce a také v jejím zázemí bude dvojitá se stupínkem výšky 150mm, pod podlahou budou umístěny potřebné instalace pro napojení infopultu
12. součástí stavebních prací bude odstranění současných novodobých ocelových regálů pro uložení knih, které tvoří uvnitř kostela třípodlažní vestavbu, rozsah demontáží regálů je součástí tabulek ostatních prvků
13. v prostoru kostela budou odstraněny veškeré vlhkostí a solemi degradované omítky, do výšky římsy budou nově realizovány sanační omítky, nad tuto úroveň budou provedny vápenné omítky, pro sjednocení vzhledu obou omítek budou sanační omítky provedené ve spodní části přeštukovány vápenným štukem, podrobnější specifikace omítek je součástí tabulek skladeb konstrukcí
14. pro snížení vlhosti zdiva jsou podél obvodvých stěn kostela navrženy provětrávané kanálky profilu 300/200mm, vzduchový kanál je na vnější straně lemován stávajícím zdivem, ze kterého prouděním vzduchu permanentně odebírá vlhkost, na vnitřní straně je kanál vymezen vyzdívkou z vápenopískových cihel a z horní strany je překrytý prefabrikovanými betonovými deskami (PZD), v místech, kde kanál nepřiléhá k obvodovému zdivu, je vápenopískové zdivo umístěno po obou stranách kanálu, podrobněji viz výkres d.1.1.16 výkres vzduchových kanálů
15. součástí opatření proti vlhkosti zdiva je nová realizace okapového chodníku pro odvedení dešťových vod dále od objektu, který bude realizován po obvodu stavby z kamenné odsekové dlažby v šířce 500mm, v místě opěrných pilířů šířky 300mm, okapových chodník je podrobněji specifikovám v části SO.02 komunikace
16. v rámci stavebních úprav kostela budou odstraněny stávající dešťové svody, které jsou podle průzkumu vlhkosti zdiva společně s netěsnou původní ležatou kanalizací hlavní příčinou vlhnutí zdiva stavby, a budou osazeny nové dešťové svody z mědi v původních trasách (viz tabulky klempíských prvků), a to vč. nových lapačů střešních splavenin z litiny (součást ZTI), které budou osazené do okapového chodníku, lapače budou napojeny na novou ležatou dešťovou kanalizací (bližší specifikace viz část zdravotechnika)
17. kolem dvojice stromů nově vysazených po stranách kostela bude dlažba v rozsahu 1,5 x 1,5m uložena do pískového lože, umožňující postupné rozebírání dlažby, kolem stromů do 500mm bude štěrkodrť, podrobnější specifikace v části SO.02 komunikace a v části SO.07 sadové úpravy
18. veřejná plocha na severní straně od objektu bude rozdělena na klidovou a komunikační část pomocí opěrné zídky z monolitického železobetonu, ve které budou na jižní straně osazena svítidla, viz výkres d.1.1.15 betonová lavice
19. před vstupem do přistavovaného objektu bude umístěna dvojice biblioboxů o š.750mm, hl.750mm a výšce 1200mm v černé barvě, viz tabulky ostatních prvků
20. v návaznosti na opěrnou zídku bude umístěn informační panel se základními informacemi provozu stavby formou podsvětlených textů, panel bude vynesen ocelovou rámovou konstrukcí kotvenou do železobetonového základu pod dlažbou, viz tabulky zámečnických prvků
21. prostor dvora včetně nově budovaného schodiště pro únik z knihovny v případě požáru bude do výšky 2m oplocen ocelovým pletivem vyneseným sloupky kotvenými v železobetonových patkách, ve spodní části schodiště bude v oplocení umístěna branka s plnou plechovou výplní vybavená zámkem s panikovou funkcí, klika z vnitřní strany, koule z vnější strany, původní oplocení v délce 4,3m bude odstraněno
22. železobetonové schodiště nově realizované na únikové cestě z knihovny (viz konstrukční část)
23. stávající komíny umístěné ve stěně u presbyteria kostela budou vyčištěny, nově vyvložkovány (viz tabulky ostatních prvků) a bude do nich zaústěno odvětrávání kanálků provětrávajících patu vlhnoucího zdiva kostela
24. kolem zatravněné plochy na jižní straně kostela bude obnoveno původní kovové oplocení, jehož součástí bude branka pro vstup údržby a demontovatelný díl pro možnost vjezdu zdvihací plošiny, podrobnější specifikace oplocení je součástí tabulek zámečnických prvků
25. do prostoru kostela bude ze vstupního foyer umožněn vstup po rampě se sklonem 1:12, rampa je vybavena madly a vložena mezi ocelové sloupy vynášející fasádu (viz kontrukční část)
26. v rámci sanačních statických opatření budou kolem stávajících základů provedeny nové betonové pasy, které budou s původním základy spojeny předpínacími lany, přes nové pasy budou vrtány mikropiloty zajišťující přenesení části zatížení kostela (bližší specifikace viz konstrukční část)
27. před zděním toalet bude ze strany skladu knih provedena úprava instalací vzduchotechniky, silnoproudu, slaboproudu, atd. (viz jednotlivé části projektu d.1.4) a realizována jednostranně opláštěná sádrokartonová stěna vyplněná minerální izolací pro zamezení vnikání prachu a tepla do skladu knih, po dokončení veškerých stavebních prací ze strany toalet bude stěna odstraněna, mezi dočastnou stěnou a regály je nutné zachovat průchod min.700mm
28. zdivo vestavby toalet bude ze strany skladu knih opatřeno roštem s vloženou minerální izolací hloubky 60mm, opláštěným sdk deskami, následně opatřenými bílou malbou, při provádění prací je nutné provést taková opatření, aby nedocházelo ke vzniku prašnosti v prostoru skladu (např. přířez desek provádět v jiném prostoru, pracovní prostor vymezit plachtami, prach vysávat, apod.) nebo k navyšování teploty
29. stěna vymezující venkovní schodiště do sakristie bude rozebrána, očištěna, označena a uschována, a to společně se schodištěm ještě před prováděním zesílení základů kostela, po jeho provedení bude opět vyzděna v původním tvaru na nový základ, obložena původními obkladovými pásky a ve zhlaví zakončena původními kamennými prvky
30. před vstupem do přistavovaného objektu vedle dvojice biblioboxů bude umístěn venkovní interaktivní dotykový infopanel, viz část slaboproud
31. drážky v podlaze po vybourání svislých konstrukcí budou vyplněny cementovou mazaninou; nová mazanina bude zmonolitněna se stávající pomocí kovových sešívacích sponek; spáry budou vyplněny epoxidovou pryskyřicí
32. stěna stávající knihovny bude obložena sádrokartonovou předstěnou o tl.65mm
33. zdivo pod schodištěm je zhroucené a bude za použití původního materiálu nově vyzděno
34. ostění otvoru ke kostelu bude obloženo sádrokartonovou deskou, která překryje i tepelnou izolaci, obklad bude opatřen stěrkou imitující pohledový beton v odstínu a struktuře navazujících železobetonových nosných stěn, na celou výšku otvoru bude do nároží mezi obkladem a betonem osazen ocelový profil L20/20/3mm opatřený matným antikorozním nátěrem v tmavě šedé barvě (konkrétní barevný odstín určí na základě vzorků architekt)
35. sádrokartonová předstěna vedle recepce bude opatřena imitací pohledového betonu v odstínu a struktuře navazujících železobetonových stěn (viz tabulky skladeb konstrukcí)
36. povrch stěn na toaletách (místnost 1.11, 1.12) bude před opatřením finální povrchové úpravy přebroušen a přetmelen pro vyrovnání všech nerovností
37. po obvodu kostela je u paty posilujících základů provedena drenáž perforovaným potrubím DN 100 uloženým do betonového lože ve spádu 1%, potrubí je zasypáno praným kamenivem a i s ním obaleno geotextilií, do kameniva je zatažena i drenážní folie nad základy (viz skladba X3), potrubí prochází přes revizní šachty z PVC DN300 s litinovým poklopem a z poslední šachty je zaústěno plným potrubím se zpětnou klapkou do retenční nádrže, podrobnější popis drenáže viz technická zpráva
38. před prováděním otvoru bude odstraněn obklad z cihelných pásků (do výšky 2m, výše se nachází omítka) a uchován pro opravu ostění, zdivo v ostění a nadpraží nově vybouraného otvoru bude zapraveno, z vnitřní strany bude obnažené zdivo opatřeno novou omítkou a po té malbou, která bude provedena i na celou stěnu, ve které se otvor nachází; z vnější strany bude doplněna poškozená tepelná izolace z EPS tl.60mm a opatřena lepidlem s vloženou skelnou sítí, na lepidlo budou po té nalepeny do výšky 2m nad terén zachované obkladové pásky, nad nimi bude provedena nová fasádní omítka, podlaha v místě otvoru bude dobetonována a opatřena uzavíracím nátěrem na beton
39. stávající opěrná zídka vytvořená ze tří řad betonových tvárnic (vzhled viz foto, rozměr tvárnice cca dl.500mm, š.300mm, v. 250mm), které jsou navzájem přesazené, probetonované a v horní hraně vyplněny drobnými rostlinami, bude v délce 2,7m rozebrána vč. předpokládaného základu do hloubky cca 500mm pod terén; zemina za opěrnou zdí bude v místě nově umístěného schodiště až k historické stěně bastionu odtěžena (objem vytěžené zeminy cca 7m³)
40. opěrná zídka bude po té vyzděna ve shodném systému, vč. založení, do nové pozice se zakončením u historického zdiva bastionu, a to s ohledem na vytvoření prostoru pro nově umístěné schodiště, délka nové zídky cca 1500mm
41. prostor pod rušenou zídkou a před novým schodištěm bude dodlážděn zámkovou betonovou dlažbou, viz část SO.02 komunikace
42. v dlažbě bude umístěna odvodňovací štěrbina (viz část SO.02 komunikace)
43. vrata do garáže nahrazují hlavní vstup šířky 1250mm, u vrat bude na stěně osazen dveřní vrátník se zvonkem pro přivolání obsluhy (viz část slaboproud)
44. interiérové prvky, jako pulty a šatní skříňky, budou specifikovány v projektu interiérového vybavení
45. sádrokartonový podhled v hygienickém zázemí je níže než nadpraží dveří v místě zárubně, podhled bude na vnitřní straně zárubně zalomen a vytažen po strop
46. pod podlahou sakristie a vstupní části do kostela budou pro odvětrání zdiva osazeny iglú tvarovky, podrobněji viz výkres d.1.1.16 výkres vzduchových kanálů
47. pod terénem budou umístěny retenční nádrže, do kterých je zaústěna drenáž a dešťová kanalizace, retenční nádže jsou součástí ZTI
48. venkovní terasa na jižní straně bude provedena z velkoformátových dílů monolitického železobetonu, jednotlivá pole budou dilatována viz část SO.02 komunikace
49. poklopy na kanalizačních a jiných revizních šachtách jsou součástí SO.03 - kanalizace, SO.08 - přípojka vody
50. venkovní i vnitřní mobiliář je součástí projektu interiéru
51. v sádrokartonové stěně bude vytvořena nika pro osazení hydrantu a hasícího přístroje; nika bude v horní částí, kde bude osazen hydrant hluboká 70mm, ve spodní části, do které se bude umisťovat hasící přístroj, bude hluboká 270mm; celková výška niky je 1800mm, nika bude uzavřena kovovými dvířky (viz tabulky zámečnických prvků)

vzhled betonové opěrné zídky (pozn.38)

půdorys 1.podlaží

m 1:50

legenda značení

- ▨ stávající konstrukce
- ▨ bourané konstrukce
- ▨ železobeton
- ─ hranice katastru
- – – pohledový beton
- ▨ grafika bordury v podlaze
- ▨ zdivo z plných cihel na MVC
- ▨ keramické dutinové tvárnice tl. 140-200mm
- ▨ sádrokartonová příčka /požární sdk příčka
- ─ vnitřní kresba katastru
- – – dilatace podlahy
- – – drenážní potrubí
- ▨ tepelná izolace z minerální vaty
- ▨ tepelná izolace z EPS nebo XPS
- ▨ tepelná izolace z PIR desek
- 75/72 číslo parcely katastru
- – – větrací kanály
- – – posílení základů
- H1 hydrant zapuštěný na hloubku (viz část ZTI)
- H2 hydrant přisazený bez boxu (viz část ZTI)
- H3 hydrant přisazený v boxu (viz část ZTI)
- R rozvaděč
- – – instalační kanály
- ○ prvky osvětlení

legenda místností

č.m.	název místnosti	plocha (m2)	úroveň podlahy	světlá výška	ozn. podlahy	druh podlahy	povrch stěn	povrch stropu	poznámka
Červený kostel									
1.01	vstupní předsíň	20,2	±0,000	6,28	PD.1V	lité teraco	nové sanační /R1	nové sanační /R1	
1.02a	schodiště	5,0	±0,000	3,30		stávající	nové sanační om. /R1	nové vápenné om. /R2	
1.02b	prostor pod schodištěm	3,1	±0,000	3,30	PD.1V	lité teraco	nové sanační om. /R1	nové vápenné om. /R2	
1.03	schodiště	5,1	±0,000	3,30		stávající	nové sanační om. /R1	nové vápenné om. /R2	
1.03b	prostor pod schodištěm	3,1	±0,000	3,30	PD.1V	lité teraco	nové sanační om. /R1	nové vápenné om. /R2	
1.04	prostor pod zpěváckou tribunou	52,5	±0,000	3,30	PD.1V	lité teraco	nové sanační om. /R1	dřevěný strop	
1.05	hlavní loď kostela	193,1	±0,000	13,43	PD.1V	lité teraco	nové sanační a vápen. om., rekonstr. stávaj. /R1, R2, R3	nové sanační a vápen. om., rekonstr. stávaj. /R1, R2, R3	
1.06	presbyterium	20,3	+0,620	8,91	PD.1V	lité teraco	nové sanační a vápen. om., rekonstr. stávaj. /R1, R2, R3	nové sanační a vápen. om., rekonstr. stávaj. /R1, R2, R3	
1.07	sakristie	19,4	+0,620	2,57	PD.1V	lité teraco	nové sanační om. /R1	nová rákosová om./ R5	obklad za umyva., technologií
Přístavba foyer									
1.08	foyer	80,8	-0,600	7,35	PA.1V	betonepox	pohledový beton	sdk podhled, imitace betonu	sv.v. 5900-7350
1.08a	recepce	18,7	-0,450	7,20	PB.1V	kaučuková podlaha	pohledový beton	sdk podhled, imitace betonu	sv.v. 5750-7200
1.08b	vstup z foyer do knihovny	8,3	-0,600	2,60	PA.1V	betonepox	ocelový plech	ocelový plech	
1.09	vstup z foyer do kostela	10,3	-0,600 až ±0,000	3,71	PB.2	kaučuková podlaha	prosklení	prosklení	sv.v. 3110-3710
1.10	zázemí recepce	8,2	-0,450	2,45	PB.1V	kaučuková podlaha	pohledový beton, sádrová omítka	pohledový beton	
1.11	toalety ženy	9,8	-0,600	2,30	PA.1V	betonepox	PUR stěrka	vlhkovzdorný sdk podhled	
1.12	toaleta muži	12,9	-0,600	2,30	PA.1V	betonepox	PUR stěrka	vlhkovzdorný sdk podhled	
1.13	technická místnost	1,4	-0,600	2,30	PA.1V	betonepox	PUR stěrka	pohledový beton	
Stávající objekt Vědecké knihovny									
K1.02b	vestibul	21,7	-0,600	4,95	PA.2V	betonepox	imitace pohled.betonu	sdk podhled, imitace betonu	
K 1.01	šatna	16,4	-0,600	2,40	PA.2V	betonepox	imitace pohled.betonu	sdk podhled, imitace betonu	
K 1.04	výtahová šachta	2,8	-1,110	17,16		stávající	stávající	stávající	
K 1.05	schodiště	9,9	-0,600	2,62		stávající	stávající	stávající	
K 1.06	úklid	2,3	-0,600	2,40	PC.1	keramická dlažba	PUR stěrka	vlhkovzdorný sdk podhled	
K 1.07	zádveří	3,8	-0,600	2,40	PC.1	keramická dlažba	sádrová omítka	sdk podhled	
K 1.08	chodba	17,4	-0,600	2,70	PC.1	keramická dlažba	sádrová omítka	sdk podhled, sádrová omítka	sv.v. 2400-2700
K 1.09	sklad fondů v kompaktech	155,8	-0,600	2,56		stávající	stávající	stávající	
K 1.10	garáž	36,9	-0,600	2,56		stávající	stávající	stávající	
K 1.11	šatna personál	2,5	-0,600	2,62	PC.1	keramická dlažba	stávající	renovace omítky	sv.v. 1755-2620
K 1.12	instalační šachta	3,2	-	0,00	PA.1	stávající	stávající	stávající	
K 1.13	bezbarierová toaleta	4,2	-0,600	2,50	PA.3	betonepox	PUR stěrka	vlhkovzdorný sdk podhled	
K 1.14	toaleta pro personál	3,3	-0,600	2,30	PA.3	betonepox	PUR stěrka	vlhkovzdorný sdk podhled	
		752,4 m²							

legenda stavebních úprav - kostel

ozn.	popis	rozměr	poznámka	ks
NN02	nika ve zděné stěně, hl.220mm	200x200mm, parapet 200mm	vnitřní prostor niky bude omítnutý	8
ST01	prostup zděnou stěnou tl.510mm	pr. 170mm, výška osy -400mm	jádrový vrt	2
ST02	nika ve zděné stěně hl.550mm	550x950mm, parapet -550mm	po osazení potrubí ST10 bude nika dozděna	1
ST03	prostup zděnou stěnou tl.810mm	pr. 170mm, výška osy -475mm	jádrový vrt	1
ST04	nika ve zděné stěně hl.400mm	450x950mm, parapet -550mm	po osazení potrubí bude nika dozděna	1
ST05	prostup zděnou stěnou tl.900mm	pr. 150mm, výška osy -400mm	jádrový vrt	1
ST06	prostup zděnou stěnou tl.810mm	pr. 170mm, výška osy -390mm	jádrový vrt	1
ST06	prostup zděnou stěnou tl.810mm	pr. 170mm, výška osy -400mm	jádrový vrt	1
ST07	prostup zděnou stěnou tl.800mm	pr. 150mm, v.o. v int. 2500mm	jádrový vrt ve spádu 30° klesající směrem ven	1
ST08	prostup zděnou stěnou tl.1100mm	pr. 170mm, výška osy -475mm	jádrový vrt	2
ST09	potrubí v otvoru zdivem tl.800mm	PVC DN 125, dl.1000mm	do otvoru vsadit PVC potrubí DN125 délka 1m a prostor kolem potrubí vyplnit nízkoexpanzní pěnou	1
ST10	2x výdechový průduch tvaru L v nice	PVC DN 150, dl.1000mm	do niky ve zdivu vsadit 2x koleno z PVC potrubí DN150 a napojit na novou komínovou vložku	1
ST11	potrubí v otvoru zdivem tl.1000mm	PVC DN 125, dl.1000mm	do otvoru vsadit PVC potrubí DN125 délka 1m a prostor kolem potrubí vyplnit nízkoexpanzní pěnou	1
ST12	potrubí v otvoru zdivem tl.810mm	PVC DN 150, dl.850mm	do otvoru vsadit PVC potrubí DN125 délka 1m a prostor kolem potrubí vyplnit nízkoexpanzní pěnou	2
ST13	potrubí v otvoru zdivem tl.1100mm	PVC DN 150, dl.1100mm	do otvoru vsadit PVC potrubí DN150 délka 1m a prostor kolem potrubí vyplnit nízkoexpanzní pěnou	2
ST14	potrubí v otvoru zdivem tl.510mm	PVC DN 150, dl.550mm	do otvoru vsadit PVC potrubí DN150 délka 1m a prostor kolem potrubí vyplnit nízkoexpanzní pěnou	2
ST15	potrubí v otvoru zdivem tl.810mm	PVC DN 150, dl.850mm	do otvoru vsadit PVC potrubí DN150 délka 1m a prostor kolem potrubí vyplnit nízkoexpanzní pěnou	1
ST16	2x výdechový průduch tvaru L v nice	PVC DN 150, dl.1500mm	do niky ve zdivu vsadit 2x koleno z PVC potrubí DN150 a napojit na novou komínovou vložku	1
ST18	svislé potrubí PVC	DN 125, celk.d. 2800mm (vč.kolena pro zaústění do ST09)	pro odvětrání odvětrávané podlahy	1
UT04	prostup žb deskou podlahy a žb stropem kolektoru tl.525mm	280x140mm		1
UT05	prostup zděnou stěnou tl.640mm	500x150mm, parapet -200mm	prostup nesekat, budou provedeny jádrové vrty v rozích a následně prořezány pomocí řezného lana	1
UT07	prostup zděnou stěnou tl.810mm	pr. 110mm, výška osy -170mm	jádrový vrt	1
UT08	chránička PVC	DN 100, výška osy -170mm		1
UT09	2x chránička LPE	DN 23, úroveň osy -115 do +505, délka 1600mm	šikmo umístěné v podbetonávce schodiště, umístěna do betonu při betonáži, poté protaženo podlahové potrubí	2
VZT14	prostup podlahou tl.325mm	2400x270mm		4
VZT15	prostup podlahou tl.325mm	1900x800mm		1
ZTI14	prostup podlahou a stropem kolektoru, tl.80+ 170mm	100x100mm		1

legenda stavebních úprav - foyer

ozn.	popis	rozměr	poznámka	ks
NN01	nika pro přípojkovou skříň	2160x640mm, hl.250mm	parapet 900mm; nika pro elektroměrový rozvaděč a přípojkovou skříň - rozměr koordinovat s ČEZ	1
ST17	nika v žb stěně	1000x700mm, hl.100mm	parapet niky 1150mm	1
ST19	nika ve zděné stěně	1100x350mm, hl.150mm	nika bude vybourána ve stávajícím zdivu Porotherm pro osazení prvku Os/14	1
UT01	prostup žb stěnou tl.300mm	280x130mm, parapet 2415mm		1
UT02	prostup žb podlahou (stropem kolektroru) tl.350mm	280x140mm		1
UT03	prostup žb podlahou (stropem kolektroru) tl.250mm	280x140mm		1
UT06	drážka ve zděné stěně	170x70mm, s.h. 150mm, h.h. 2500mm		1
UT06	drážka ve zděné stěně	170x70mm, s.h. 150mm, h.h. 2500mm	po osazení potrubí UT drážku zaomítat	1
VZT01	prostup zděnou stěnou tl.500mm	1080x330mm, parapet 2070mm	po osazení potrubí VZT bude prostup dozděn	1
VZT02	prostup zděnou stěnou tl.500mm	1050x330mm, parapet 2070mm	po osazení potrubí VZT bude prostup dozděn	1
VZT03	prostup zděnou stěnou tl.500mm	pr. 150mm, výška osy 800mm	po osazení potrubí VZT bude prostup dozděn	3
VZT04	prostup zděnou stěnou tl.150mm	880x210mm, parapet 2375mm	po osazení potrubí VZT bude prostup dozděn	1
VZT05	prostup zděnou stěnou tl.150mm	pr. 210mm, výška osy 2480mm	po osazení potrubí VZT bude prostup dozděn	2
VZT06	prostup žb stěnou tl.300mm	250x250mm, parapet 2350mm		1
VZT07	prostup žb stěnou tl.300mm	pr. 275mm, výška osy 2440mm		1
VZT08	prostup zděnou stěnou tl.150mm	pr. 275mm, výška osy 2440mm	po osazení potrubí VZT bude prostup dozděn	1
VZT09	prostup zděnou stěnou tl.470mm	pr. 175mm, výška osy 2440mm	po osazení potrubí VZT bude prostup dozděn	2
VZT10	prostup zděnou stěnou tl.470mm	375x125mm, parapet 2375mm	po osazení potrubí VZT bude prostup dozděn	1
VZT11	prostup zděnou stěnou tl.200mm	475x275mm, parapet 2300mm	po osazení potrubí VZT bude prostup dozděn	1
VZT12	prostup žb stěnou tl.300mm	675x125mm, parapet 2185mm		1
VZT13	prostup podlahou tl.300mm	2007-2566x550mm		1
VZT16	prostup podlahou tl.510mm	1800x600mm	po osazení potrubí VZT bude prostup překryt plechem (viz zámečnické prvky)	1
ZTI01	prostup podlahou pod základ, tl.450mm	100x100mm		2
ZTI02	prostup podlahou pod základ, tl.450mm	130x130mm		5
ZTI03	prostup podlahou pod základ, tl.450mm	150x150mm		1
ZTI04	drážka ve zděné stěně	130x130mm, s.h. -210mm, h.h. 2600mm		4
ZTI05	prostup žb stěnou tl.300mm	150x75mm, parapet -210mm		1
ZTI06	drážka v žb stěně	150x75mm; s.h. -210mm, h.h. 700mm		2
ZTI07	drážka v žb stěně	100x100mm; h.h. 700mm, parapet -210mm		2
ZTI08	prostup žb stěnou tl.300mm	100x100mm, parapet -210mm		1
ZTI09	prostup stropem kolektoru; tl.350mm	100x100mm		1
ZTI10	drážka ve zděné stěně	130x130mm, s.h. -210mm, h.h. 150mm		1
ZTI11	prostup podlahou pod základ, tl.660mm	100x100mm		1
ZTI12	drážka ve zděné stěně	150x150mm, h.h. 2600mm, parapet -210mm		1
ZTI13	drážka ve zděné stěně	150x150mm, h.h. 2600mm, parapet 0mm		1

legenda překladů

ozn.	popis	délka	množství	poznámka
P31.1	1x porothermový překlad 14,5	1000	1	
P31.1	1x porothermový překlad 14,5	1000	1	do stávající stěny bude vysekána kapsa na osazení
P32.1	1x porothermový překlad 14,5	1250	1	
P32.1	1x porothermový překlad 14,5	1250	1	do stávající stěny bude vysekána kapsa na osazení
P35.1	1x porothermový překlad 14,5	2000	1	

±0,000=215,90 m n.m. B.p.v.

Vědecká knihovna v Olomouci - stavební úpravy objektu Červeného kostela

objednavatel : Olomoucký kraj, Jeremenkova 40a, 779 11 Olomouc
místo stavby : parc. 233, 868, 1497 k.ú. Olomouc-město
stupeň p.d. : dokumentace pro provedení stavby
gener. projektant : atelier-r,s.r.o, tř.Spojenců 20, 77900 Olomouc
zpracovatel části : atelier-r,s.r.o, tř.Spojenců 20, 77900 Olomouc
datum : červen 2019

část : **d.1.1 architektonicko-stavební řešení**
obsah : **půdorys 1.podlaží, m 1:50**

d.1.1.04

architektonické řešení : miroslav pospíšil, atelier-r,s.r.o., tř.spojenců 20, olomouc, e-mail : m.pospisil@atelier-r.cz, web : www.atelier-r.cz