



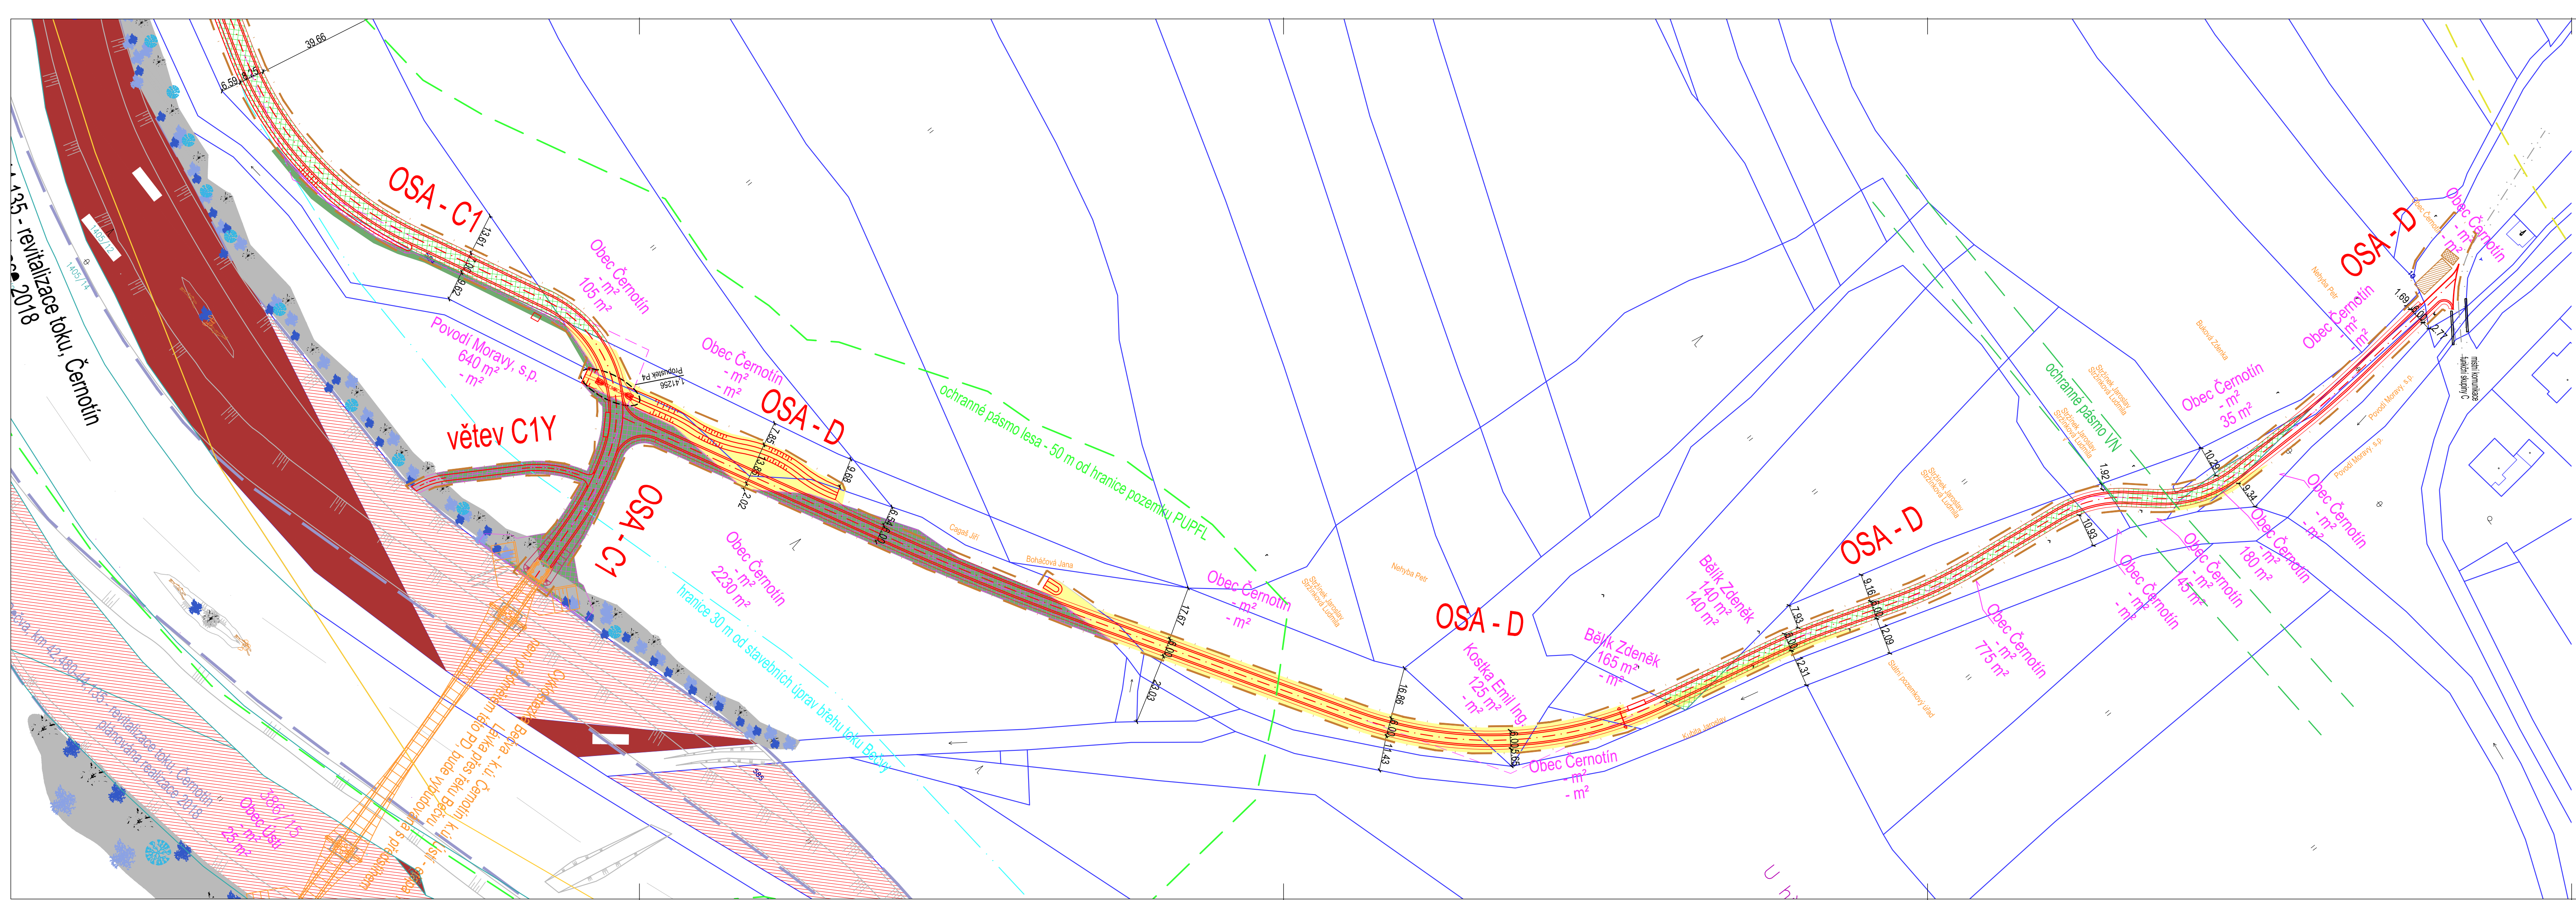

KLAD LISTŮ:

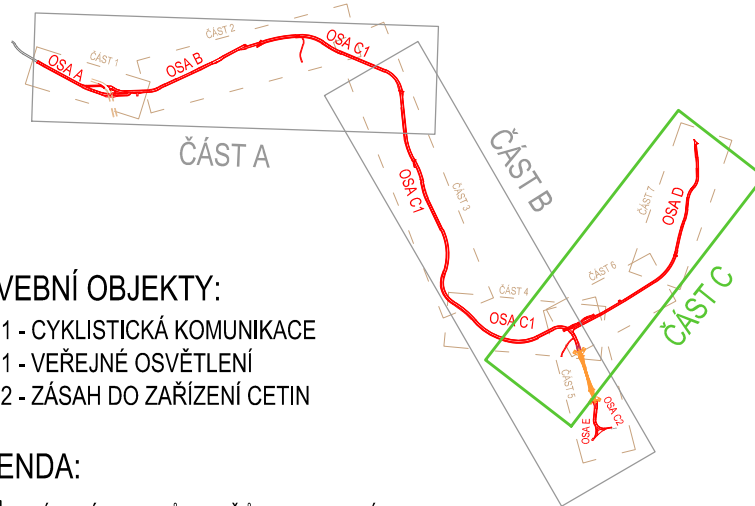

STAVEBNÍ OBJEKTY:

SO 101 - CYKLISTICKÁ KOMUNIKACE
SO 401 - VEREJNÉ OSVĚTLENÍ
SO 402 - ZÁSAH DO ZARÍZENÍ ČETIN

LEGENDA:

- KÁCENÍ STROMŮ A KEŘŮ NA POZEMCÍCH PUPFL
- KÁCENÍ STROMŮ A KEŘŮ NA POZEMCÍCH MIMO PUPFL
- PLOCHA VYNĚTÍ ZE ZPF
- PLOCHA VYNĚTÍ ZE PUPFL

Pozemky řešené v rámci revitalizace toku Bečva pro odkup Povodí Moravy, s.p.:

- POZEMKY V MAJETKU OBCÍ
- ODDĚLOVANÉ ČÁSTI POZEMKŮ V MAJETKU OBCÍ

- NAVRHOVANÝ STAV - Cyklostezka Bečva - k.ú. Černotín, k.ú. Ústí - etapa 2
- Cyklostezka Bečva - k.ú. Černotín, k.ú. Ústí - etapa 1 - Lávka přes řeku Bečvu
- Bečva, km 42,480-44,135 - revitalizace toku, Černotín

ZÁSADY ORGANIZACE VÝSTAVBY:

- PROSTOR PRO MOBILNÍ BUŇKY
- SKLADOVACÍ PROSTORY
- HRANICE STAVENIŠTĚ

KATASTRÁLNÍ ÚZEMÍ:

- K. Ú. ČERNOTÍN
- K. Ú. HRANICE
- K. Ú. TEPLICE
- K. Ú. ÚSTÍ
- p. č. 100/1
- Jan Novák
- m²
- m²
- VLASTNÍK
- TRVALÝ ZÁBOR
- VYNĚTÍ ZE ZPF/PUPFL
- VLASTNÍK SOUSEDNÍHO POZEMKU

OCHRANNÁ PÁSMA:

- OP ČEZ - VN NADZEMNÍ
- OP DRÁHY
- OP SILNICE I/35
- OP SILNICE II/438
- OP LESA

VÝŠKOVÝ SYSTÉM B.p.v.

SOURADNICOVÝ SYSTÉM S-JTSK

VEDOUcí PROJEKTU	ZODPOVĚDNÝ PROJEKTANT	VYPRACOVAL	Ing. Linda SMÍTALOVÁ, IČO 74276361 Hvězdoslavova 114/1 Olomouc-Nemilany +420 777 829 795 smitalova@atelis.eu www.atelis.eu
Ing. Petr SMÍTAL ČKAIT 1202264	Ing. Linda SMÍTALOVÁ ČKAIT 1201908	Ing. Michal LOLEK	
STAVEBNÍK MIKROREGION HRANICKO			
KRAJ OLOMOUCKÝ	MÍSTO K.Ú. ČERNOTÍN, HRANICE, ÚSTÍ	ZAKÁZKOVÉ ČÍSLO	2017022
AKCE CYKLOSTEZKA BEČVA – K.Ú. ČERNOTÍN, K.Ú. ÚSTÍ - ETAPA 2 CYKLOSTEZKA VČ. ODBOČNÝCH VĚTVÍ		FORMÁT	5 x A4
		DATUM	6/2018
		STUPEŇ	DUSP / PDPS
		MĚŘÍTKO	1:1000
KATASTRÁLNÍ SITUACNÍ VÝKRES - ČÁST C		ČÍSLO PŘÍLOHY	C.2c
		ČÍSLO SOUPRAVY	