



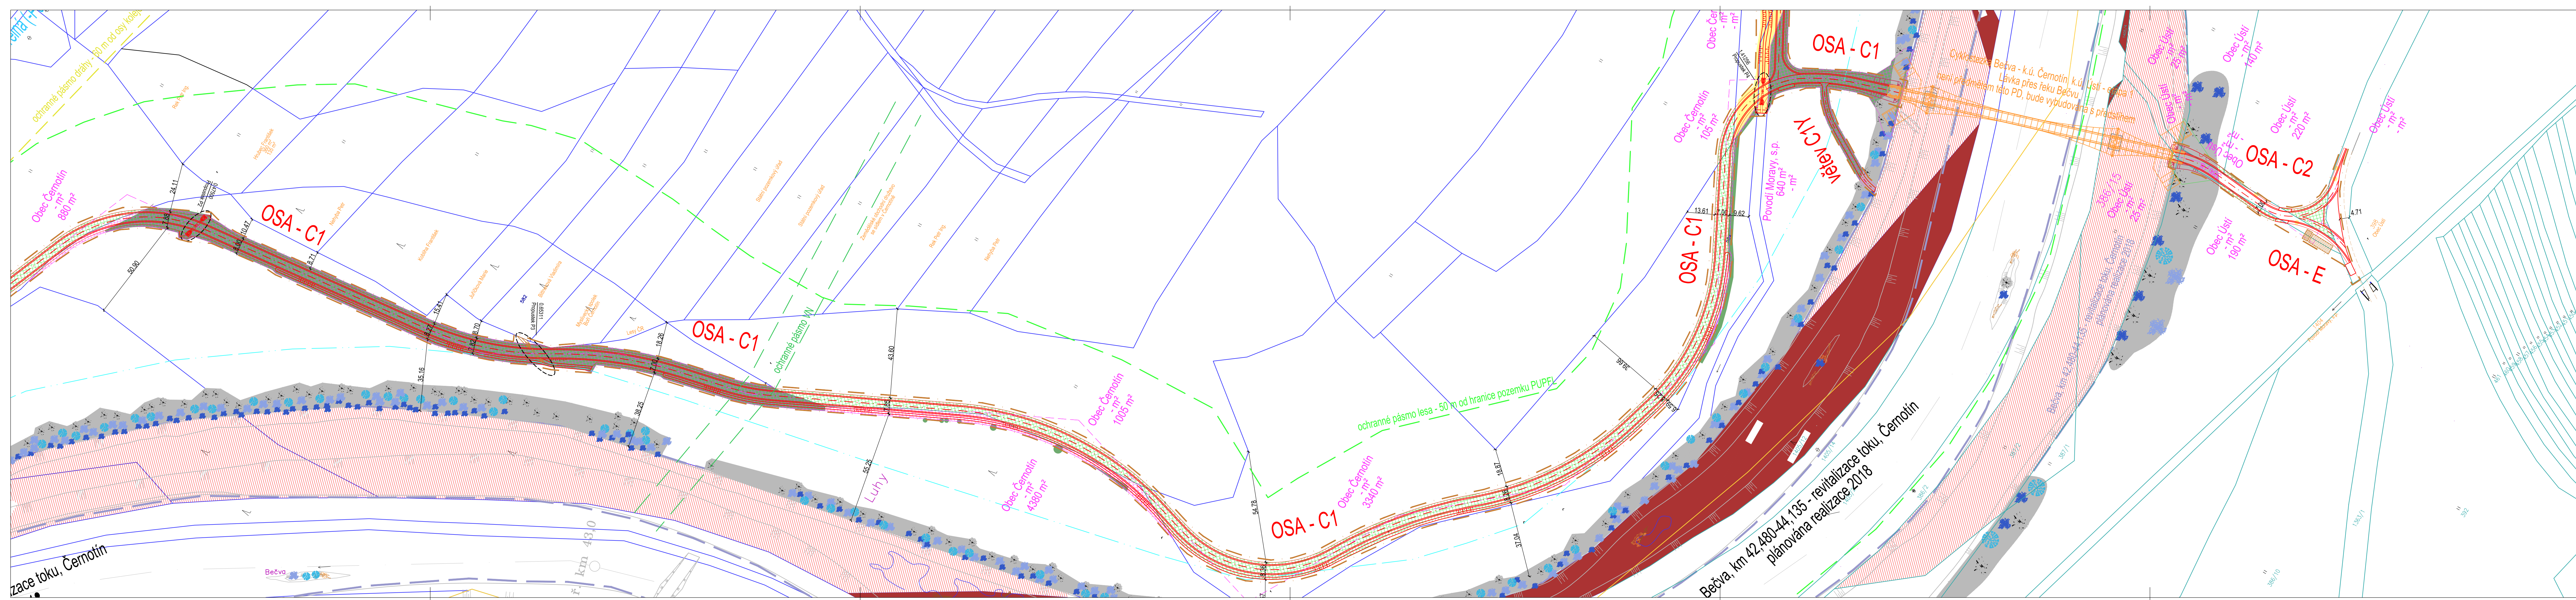

KLAD LISTŮ:

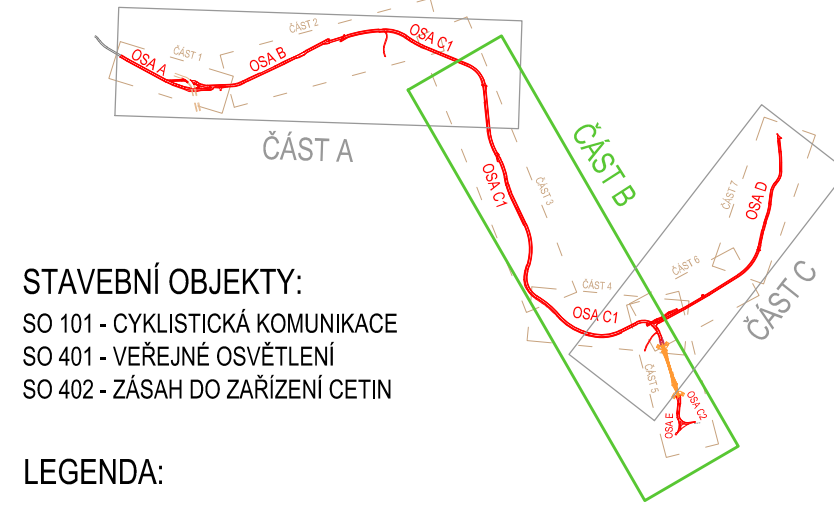

STAVEBNÍ OBJEKTY:

- SO 101 - CYKLISTICKÁ KOMUNIKACE
- SO 401 - VEŘEJNÉ OSVĚTLENÍ
- SO 402 - ZÁSAH DO ZAŘÍZENÍ CETIN

LEGENDA:

- KÁCENÍ STROMŮ A KEŘŮ NA POZEMČÍCH PUPFL
- KÁCENÍ STROMŮ A KEŘŮ NA POZEMČÍCH MIMO PUPFL
- PLOCHA VYNĚTÍ ZE ZPF
- PLOCHA VYNĚTÍ ZE PUPFL
- POZEMKY V MAJETKU OBCÍ
- ODDĚLOVANÉ ČÁSTI POZEMKŮ V MAJETKU OBCÍ

- NAVROHOVANÝ STAV - Cyklostezka Bečva - k.ú. Černotín, k.ú. Ústí - etapa 2
- Cyklostezka Bečva - k.ú. Černotín, k.ú. Ústí - etapa 1 - Lávka přes řeku Bečvu
- Bečva, km 42,480-44,135 - revitalizace toku, Černotín

ZÁSADY ORGANIZACE VÝSTAVBY:

- PROSTOR PRO MOBILNÍ BUŇKY
- SKLADOVACÍ PROSTORY
- HRANICE STAVENÍSTĚ

KATASTRÁLNÍ ÚZEMÍ:

- K. Ú. ČERNOTÍN
- K. Ú. HRANICE
- K. Ú. TEPLICE
- K. Ú. ÚSTÍ
- PARCELNÍ ČÍSLO DOTČENÉHO POZEMKU
- VLASTNÍK
- TRVALÝ ZÁBOR
- VYNĚTÍ ZE ZPF/PUPFL
- VLASTNÍK SOUSEDNÍHO POZEMKU

OCHRANNÁ PÁSMO:

- OP ČEZ - VN NADZEMNÍ
- OP DRAHY
- OP SILNICE I/35
- OP SILNICE II/438
- OP LESA

VÝŠKOVÝ SYSTÉM B.p.v. SOUDRANICOVÝ SYSTÉM S-JTSK			
VEDOUcí PROJEKTU Ing. Petr SMÍTAL ČKAIT 1202264		ZODPOVĚDNÝ PROJEKTANT Ing. Linda SMÍTALOVÁ ČKAIT 1201908	
		VYPRACOVAL Ing. Michal LOLEK	
STAVEBNÍK MIKROREGION HRANICKO		Ing. Linda Smítalová, IČO 74276361 Hvizdoslovova 114/1 Olomouc-Nemilany +420 777 629 795 smitalova@atelis.eu www.atelis.eu	
KRAJ OLOMOUCKÝ		MÍSTO K.Ú. ČERNOTÍN, HRANICE, ÚSTÍ	
AKCE		ZAKÁZKOVÉ ČÍSLO 2017022	
CYKLOSTEZKA BEČVA – K.Ú. ČERNOTÍN, K.Ú. ÚSTÍ - ETAPA 2		FORMÁT 7 x A4	
CYKLOSTEZKA VČ. ODBOČNÝCH VĚTVÍ		DATUM 6/2018	
KATASTRÁLNÍ SITUACNÍ VÝKRES - ČÁST B		STUPEŇ DUSP / PDPS	
		MĚŘÍTKO 1:1000	
		ČÍSLO PŘÍLOHY C.2b	
		ČÍSLO SOUPRAVY	